


DOCUMENT Diligència: Diligència - Aprovació 2025/2609. Volum 6. Còpia Document ID: 8170451	IDENTIFICADORS	
ALTRES DADES Codi per a validació: 4ERDW-WFQ89-1HPY5 Data d'emissió: 30 de Juny de 2025 a les 14:00:59 Pàgina 1 de 45	SIGNATURES El document ha estat signat per : 1.- C24_Cap de Secretaria de l'AJUNTAMENT DE CORNELLÀ DE LLOBREGAT. Signat 05/06/2025 14:23	ESTAT SIGNAT 05/06/2025 14:23

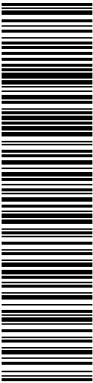

Aquesta és una còpia impresa del document electrònic (Ref.: 8557096.4ERDW-WFQ89-1HPY5.4E832456B8DCF923E03DEFE8578542346510678) generada amb l'aplicació Informàtica Firmadoc. El document està SIGNAT. Mitjançant el codi de verificació pot comprovar la validesa de la signatura electrònica dels documents signats en l'adreça web: <https://seuelectronica.cornella.cat/portal/verificar/Documentos.do>



PROJECTE EXECUTIU D'URBANITZACIÓ DEL
PMU2 PLÀSMICA DE CORNELLÀ.
BARCELONA VOLUM - 6

Firmado digitalmente por
ALBORS QUILES SANTOS -
24368147S
DN: cn=ALBORS QUILES
SANTOS, o=24368147S, c=ES
Fecha: 2025.02.07 12:36:58
+01'00'




DILIGÈNCIA: Aprovat per decret de
l'Alcaldia núm. 2025//2609, de data
05/06/2025


PROJECTE EXECUTIU D'URBANITZACIÓ DEL PMU2 PLÀSMICA DE CORNELLÀ. BARCELONA


Aquesta és una còpia impresa del document electrònic (Ref.: 8557096-4ERDW-WEQ99-1HPY5 4E832456B8DF823E03DEFE5378542346510678) generada amb l'aplicació informàtica Firmadoc. El document està SIGNAT. Mitjançant el codi de verificació



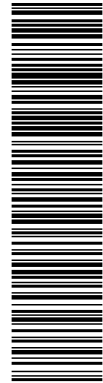


Aquesta és una còpia impresa del document electrònic (Ref.: 8557096.4ERDW-WFQ89-1HPY5.4E824568BDC.F823E03DEFEB578542346510678) generada amb l'aplicació informàtica Firmadoc. El document està SIGNAT. Mitjançant el codi de verificació pot comprovar la validesa de la signatura electrònica dels documents signats en l'adreça web: <https://seu.electronica.comella.cat/porta/verificar/Documentos.do>

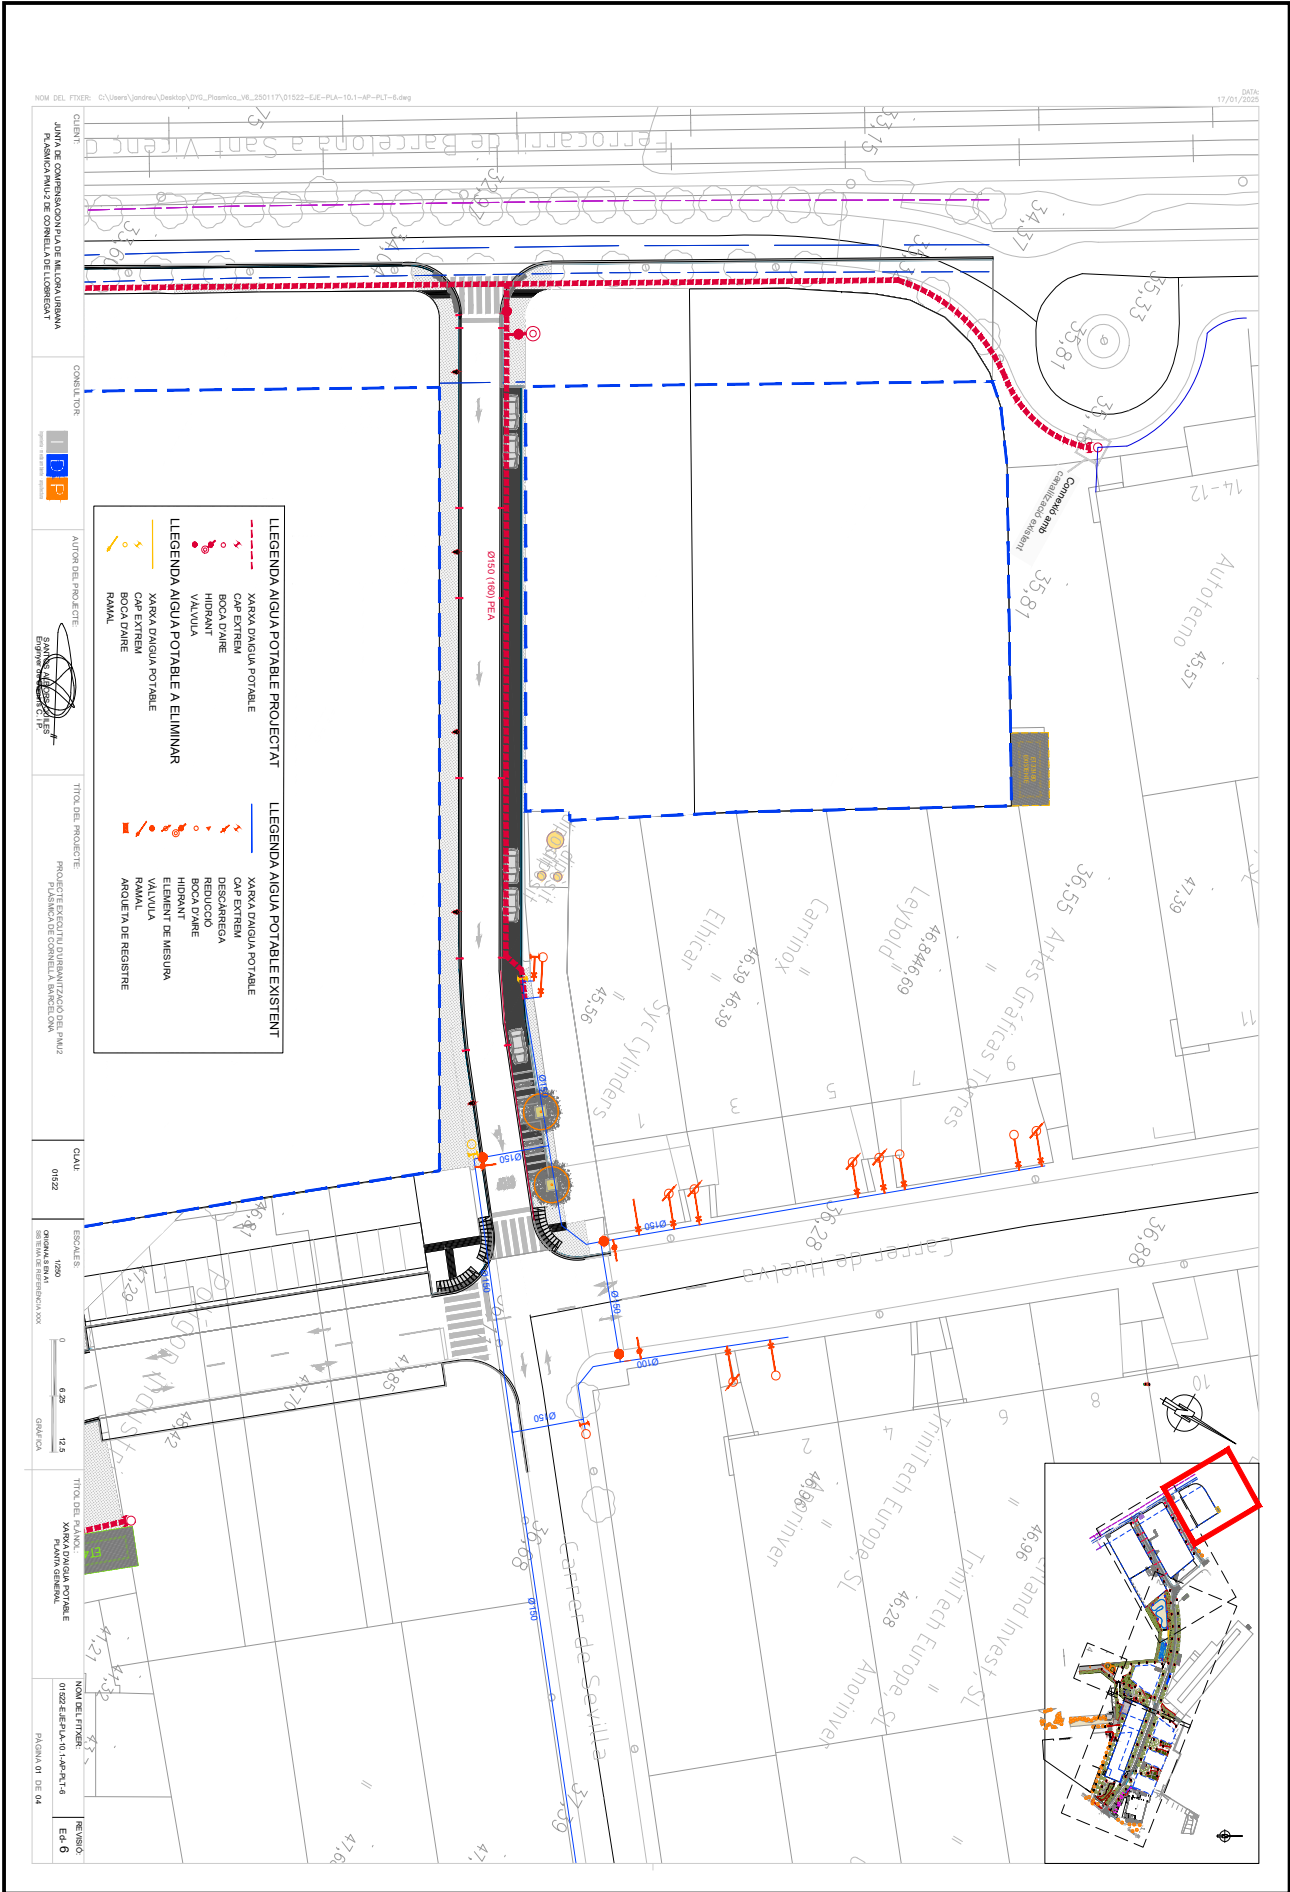


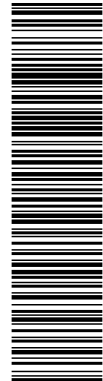


Aquesta és una còpia impresa del document electrònic (Ref.: 8557096.4ERDW-WFQ89-1HPY5.4E832456B8DCF8263DEFE8578542346510678) generada amb l'aplicació informàtica Firmadoc. El document està SIGNAT. Mitjançant el codi de verificació pot comprovar la validesa de la signatura electrònica dels documents signats en l'adreça web: <https://seu.electronica.comella.cat/portal/verificar/Documentos.do>

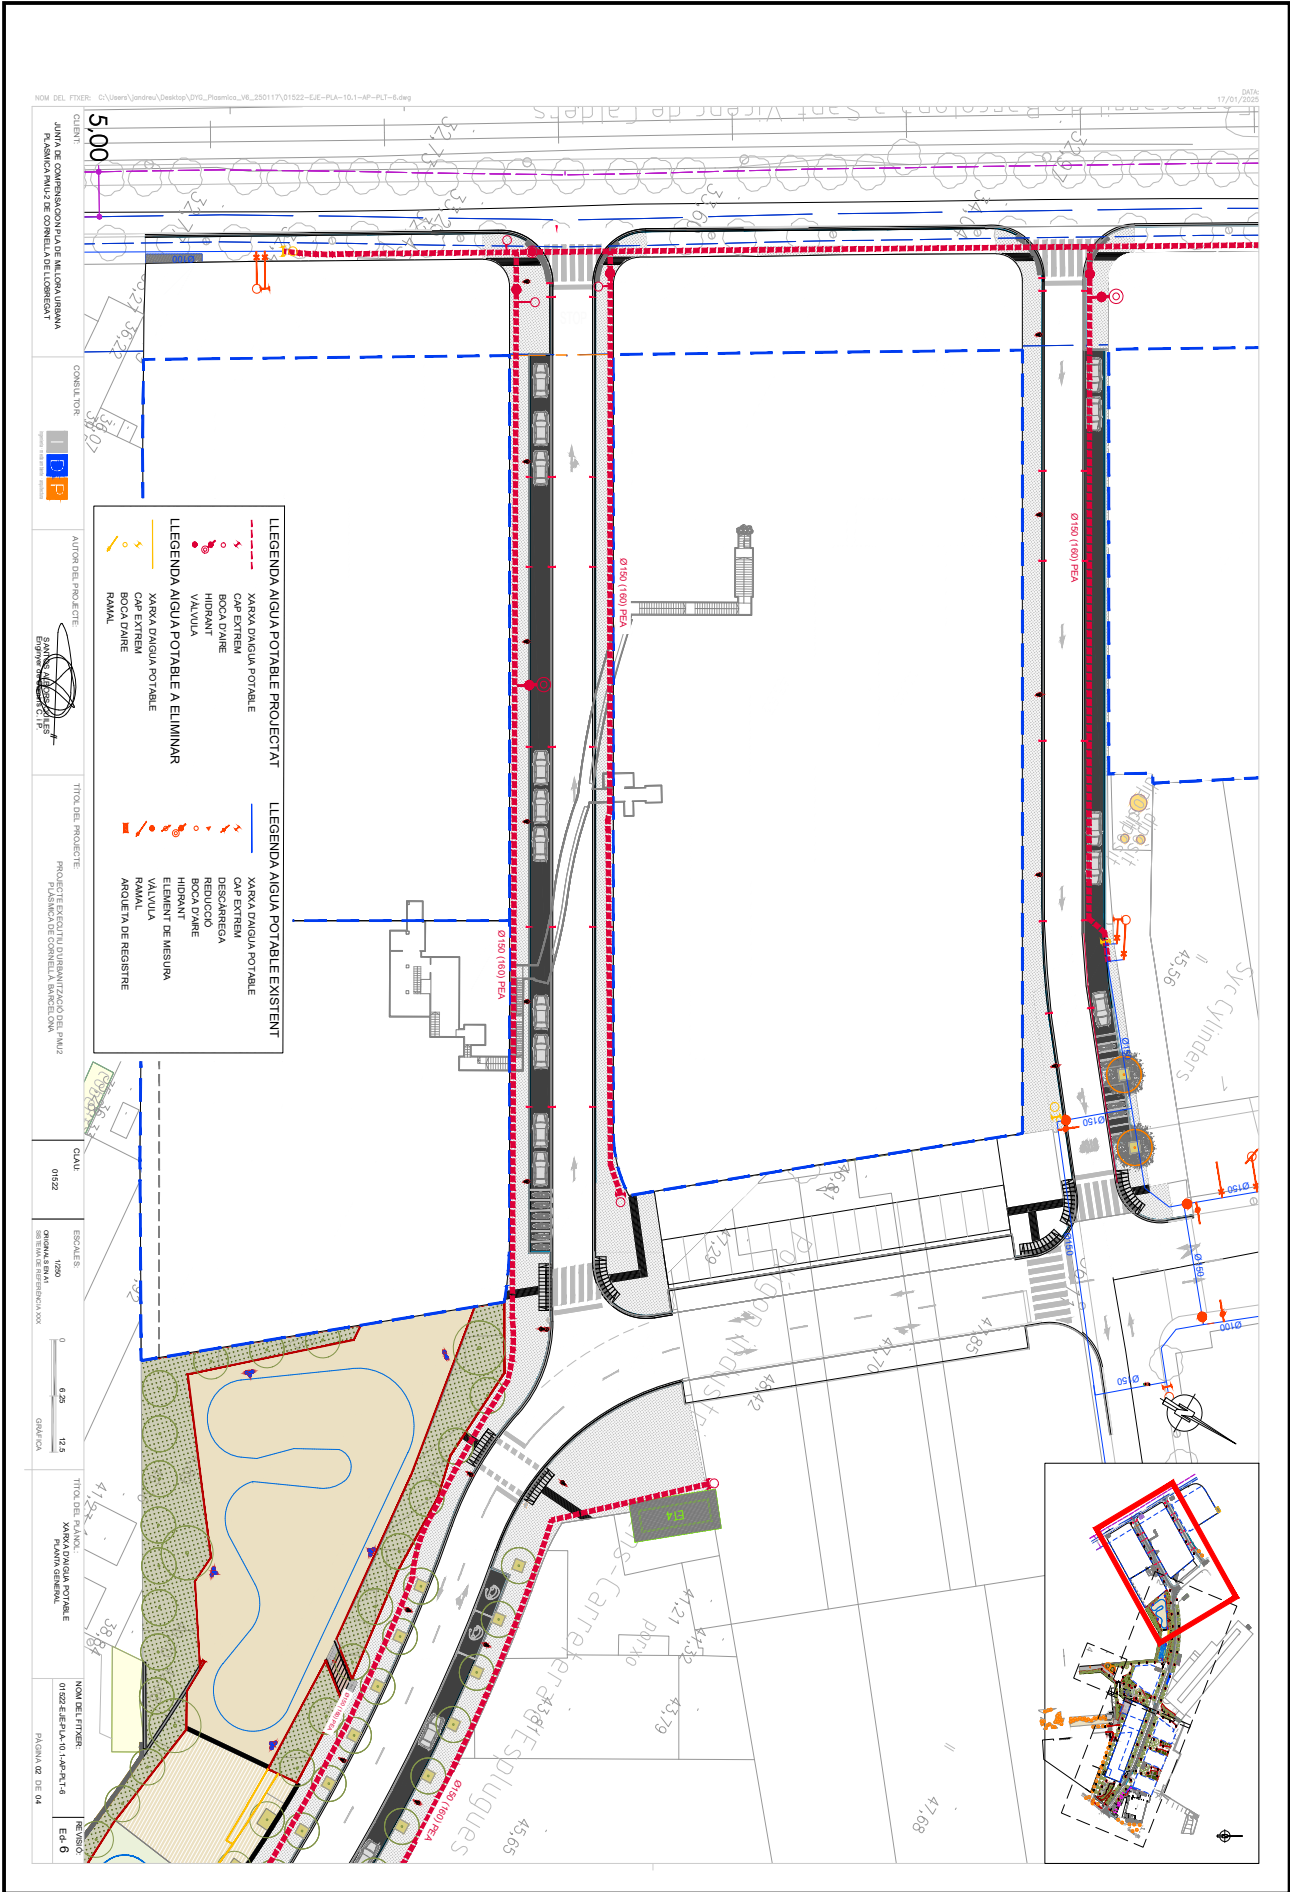


Codi per a validació: **4ERDW-WFQ89-1HPY5**
Data d'emissió: **30 de Juny de 2025 a les 14:00:59**
Pàgina 5 de 45

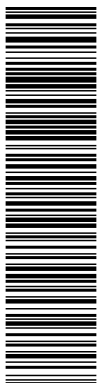




Aquesta és una còpia impresa del document electrònic (Ref.: 8557096 4ERDW-WFQ89-1HPY5 4E832456B8DCF82E30DEFFEB5378542346510678) generada amb l'aplicació informàtica Firmadoc. El document està SIGNAT. Mil·liantant el codi de verificació pot comprovar la validesa de la signatura electrònica dels documents signats en l'adreça web: <https://seuelectronica.comella.cat/portal/verificar Documentos.do>

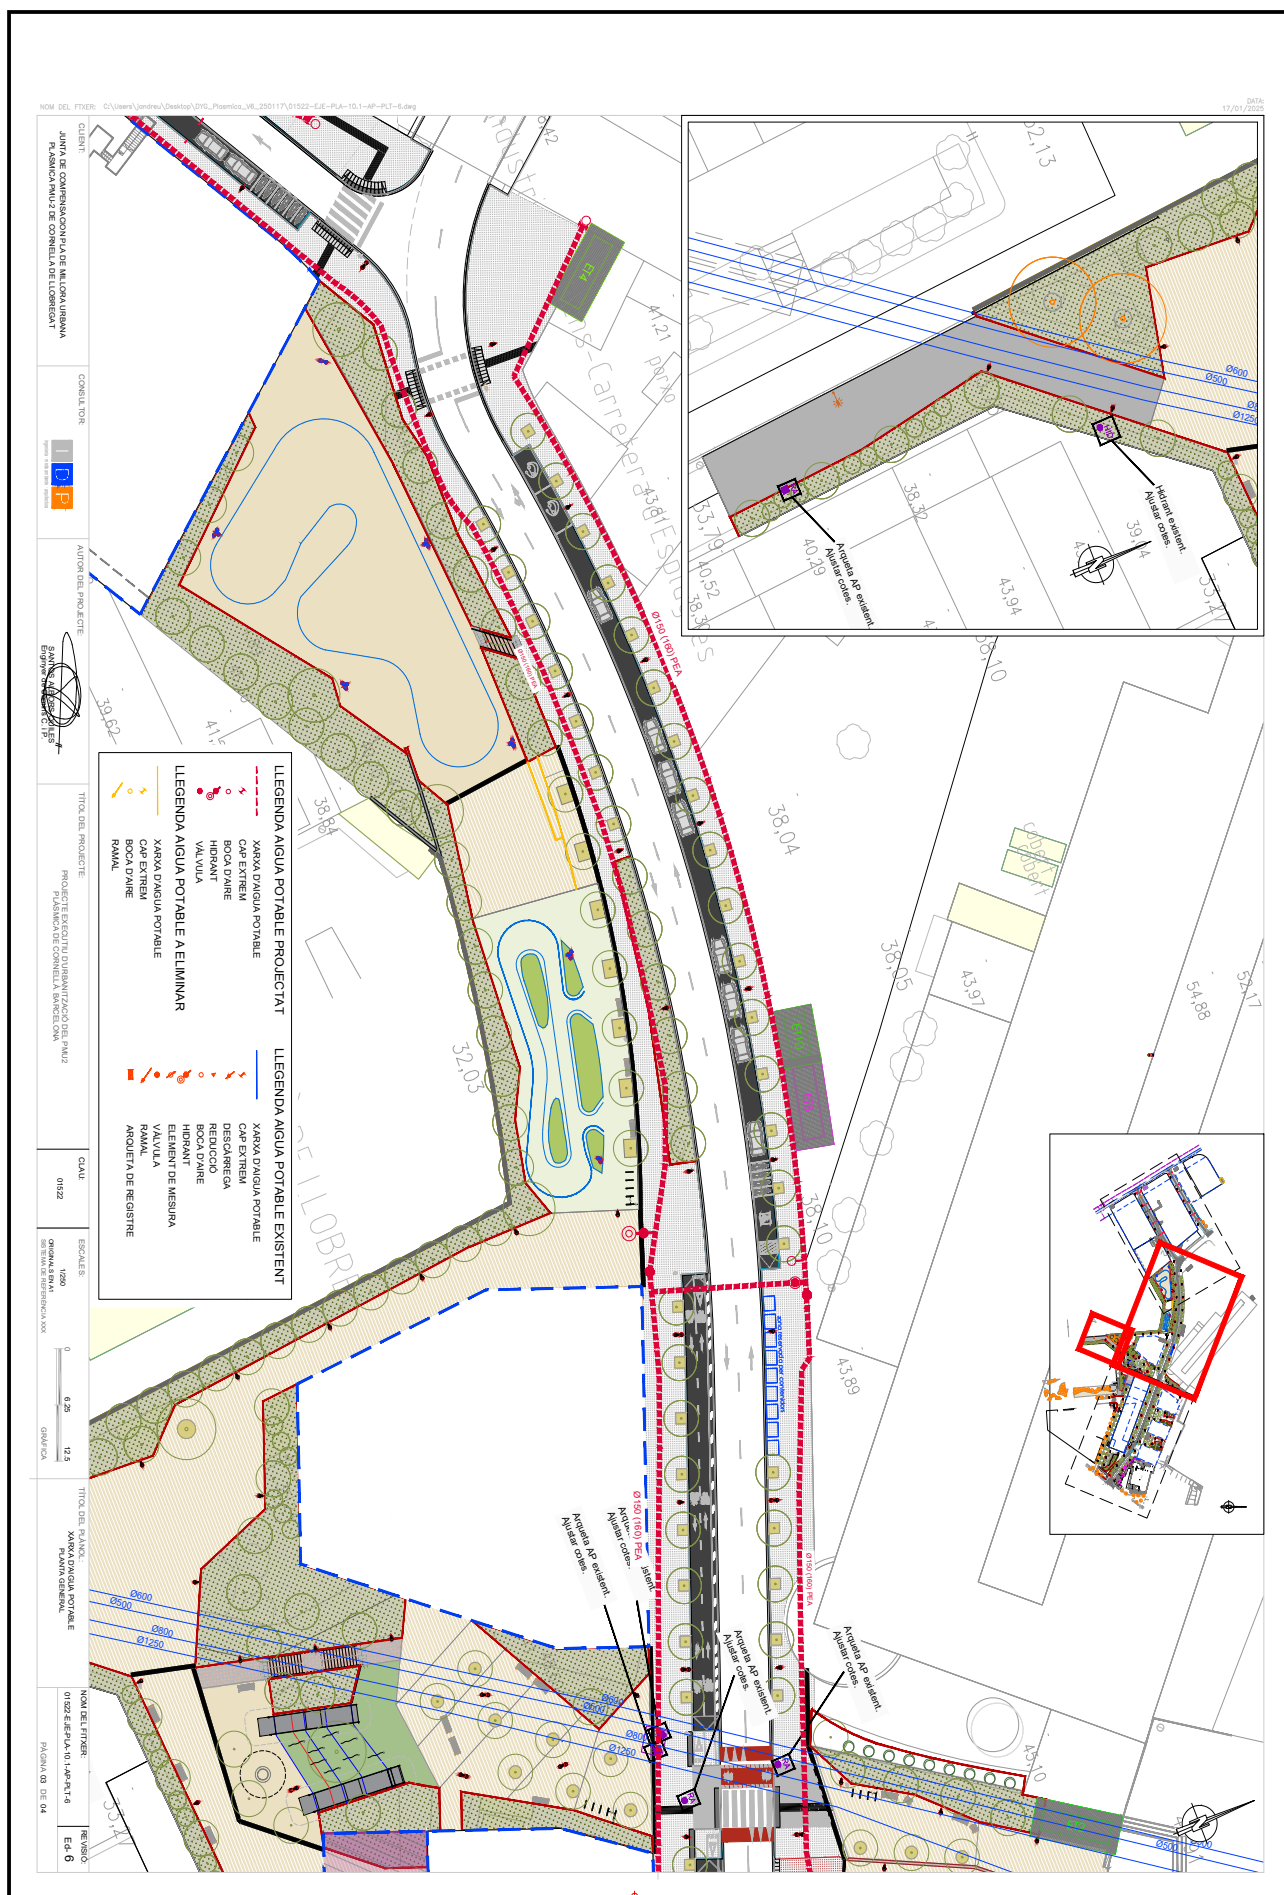


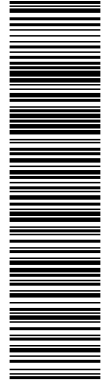


Aquesta és una còpia impresa del document electrònic (Ref.: 8557096.4ERDW-WFQ89-1HPY5.4E8324568BDC.FB23E03DEFEB5725452346510678) generada amb l'aplicació informàtica Firmadoc. El document està SIGNAT. Mitjançant el codi de verificació pot comprovar la validesa de la signatura electrònica dels documents signats en l'adreça web: <https://seu.electronica.comella.cat/portal/verificar/Documentos.do>

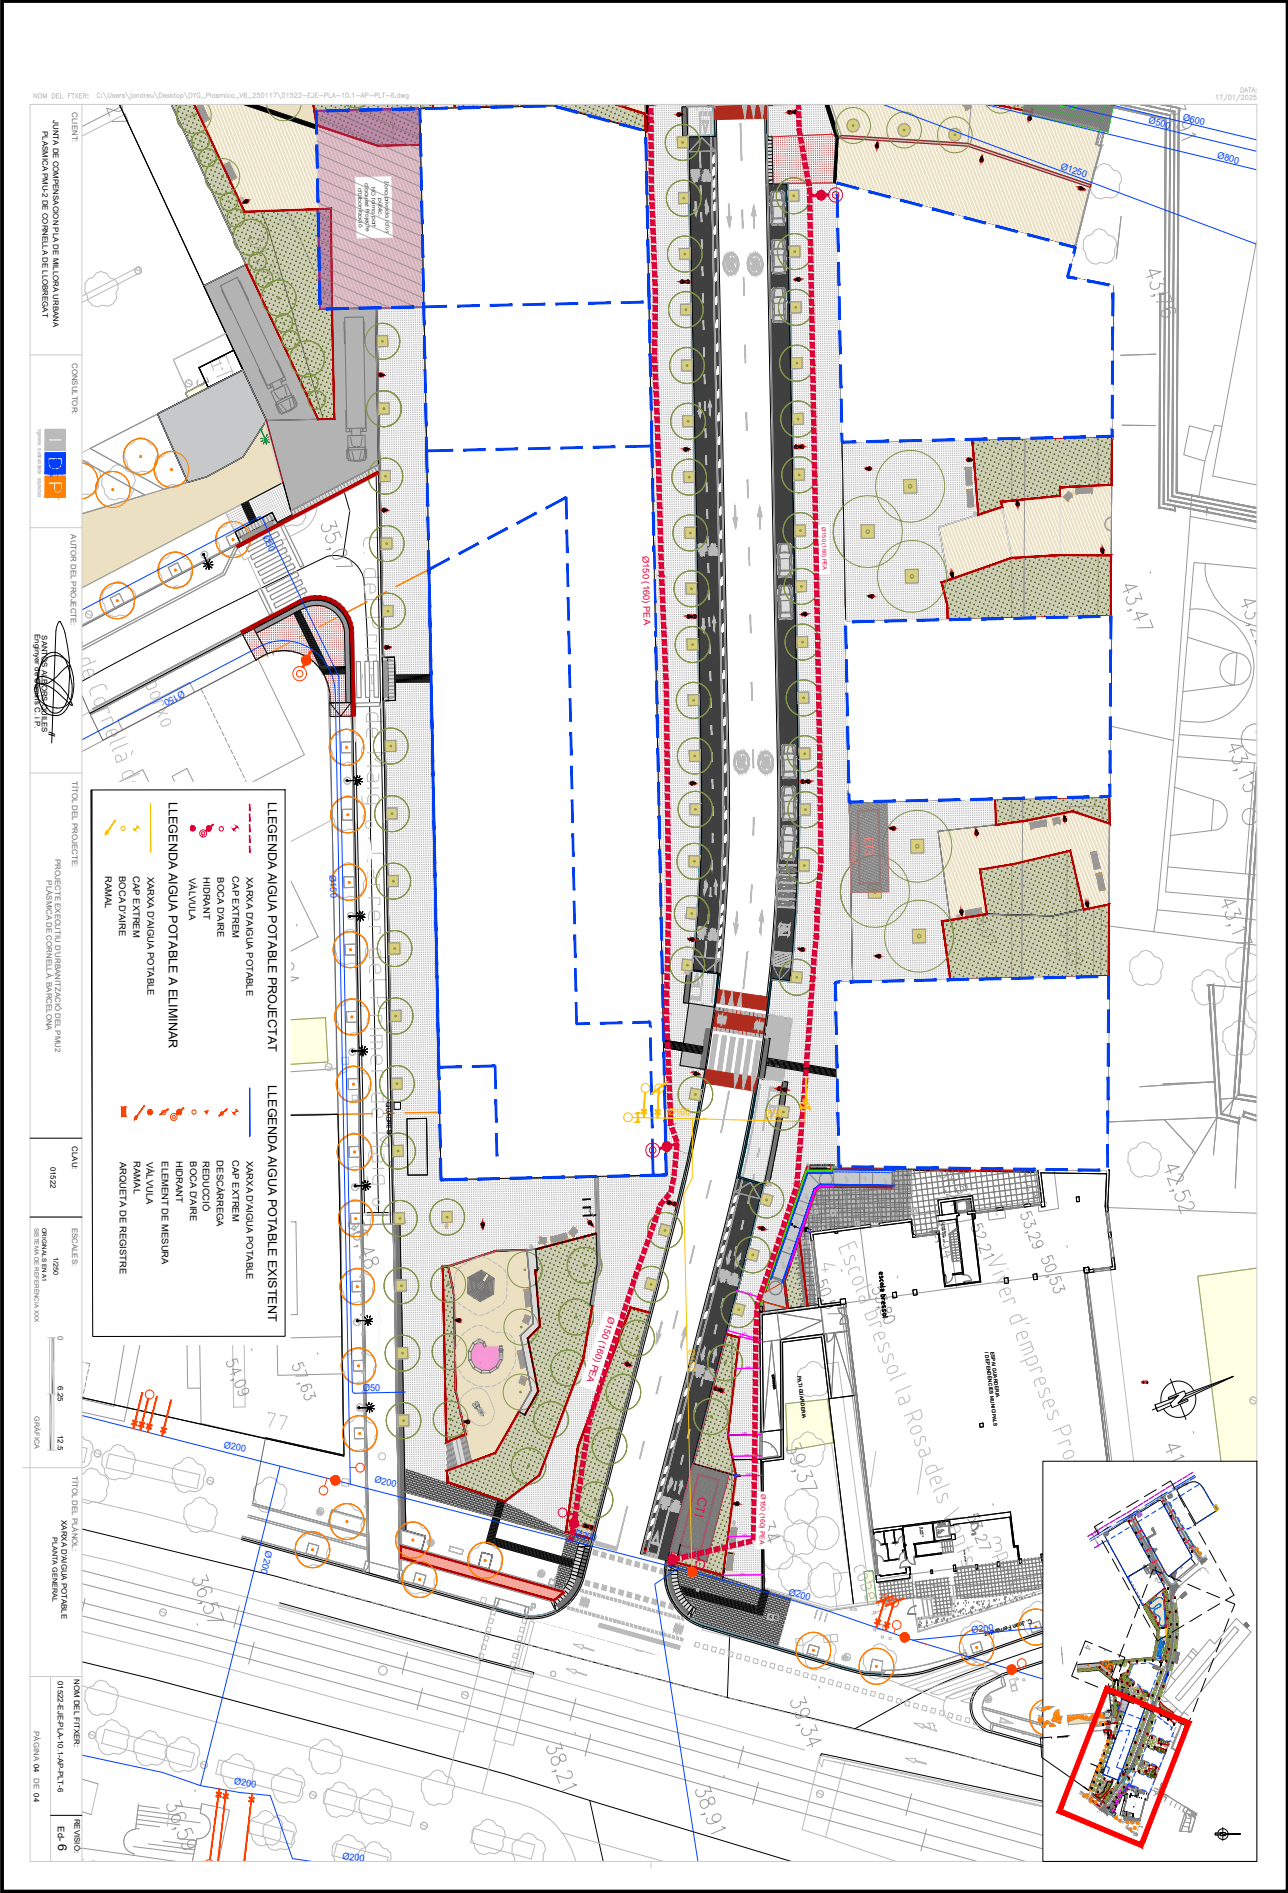

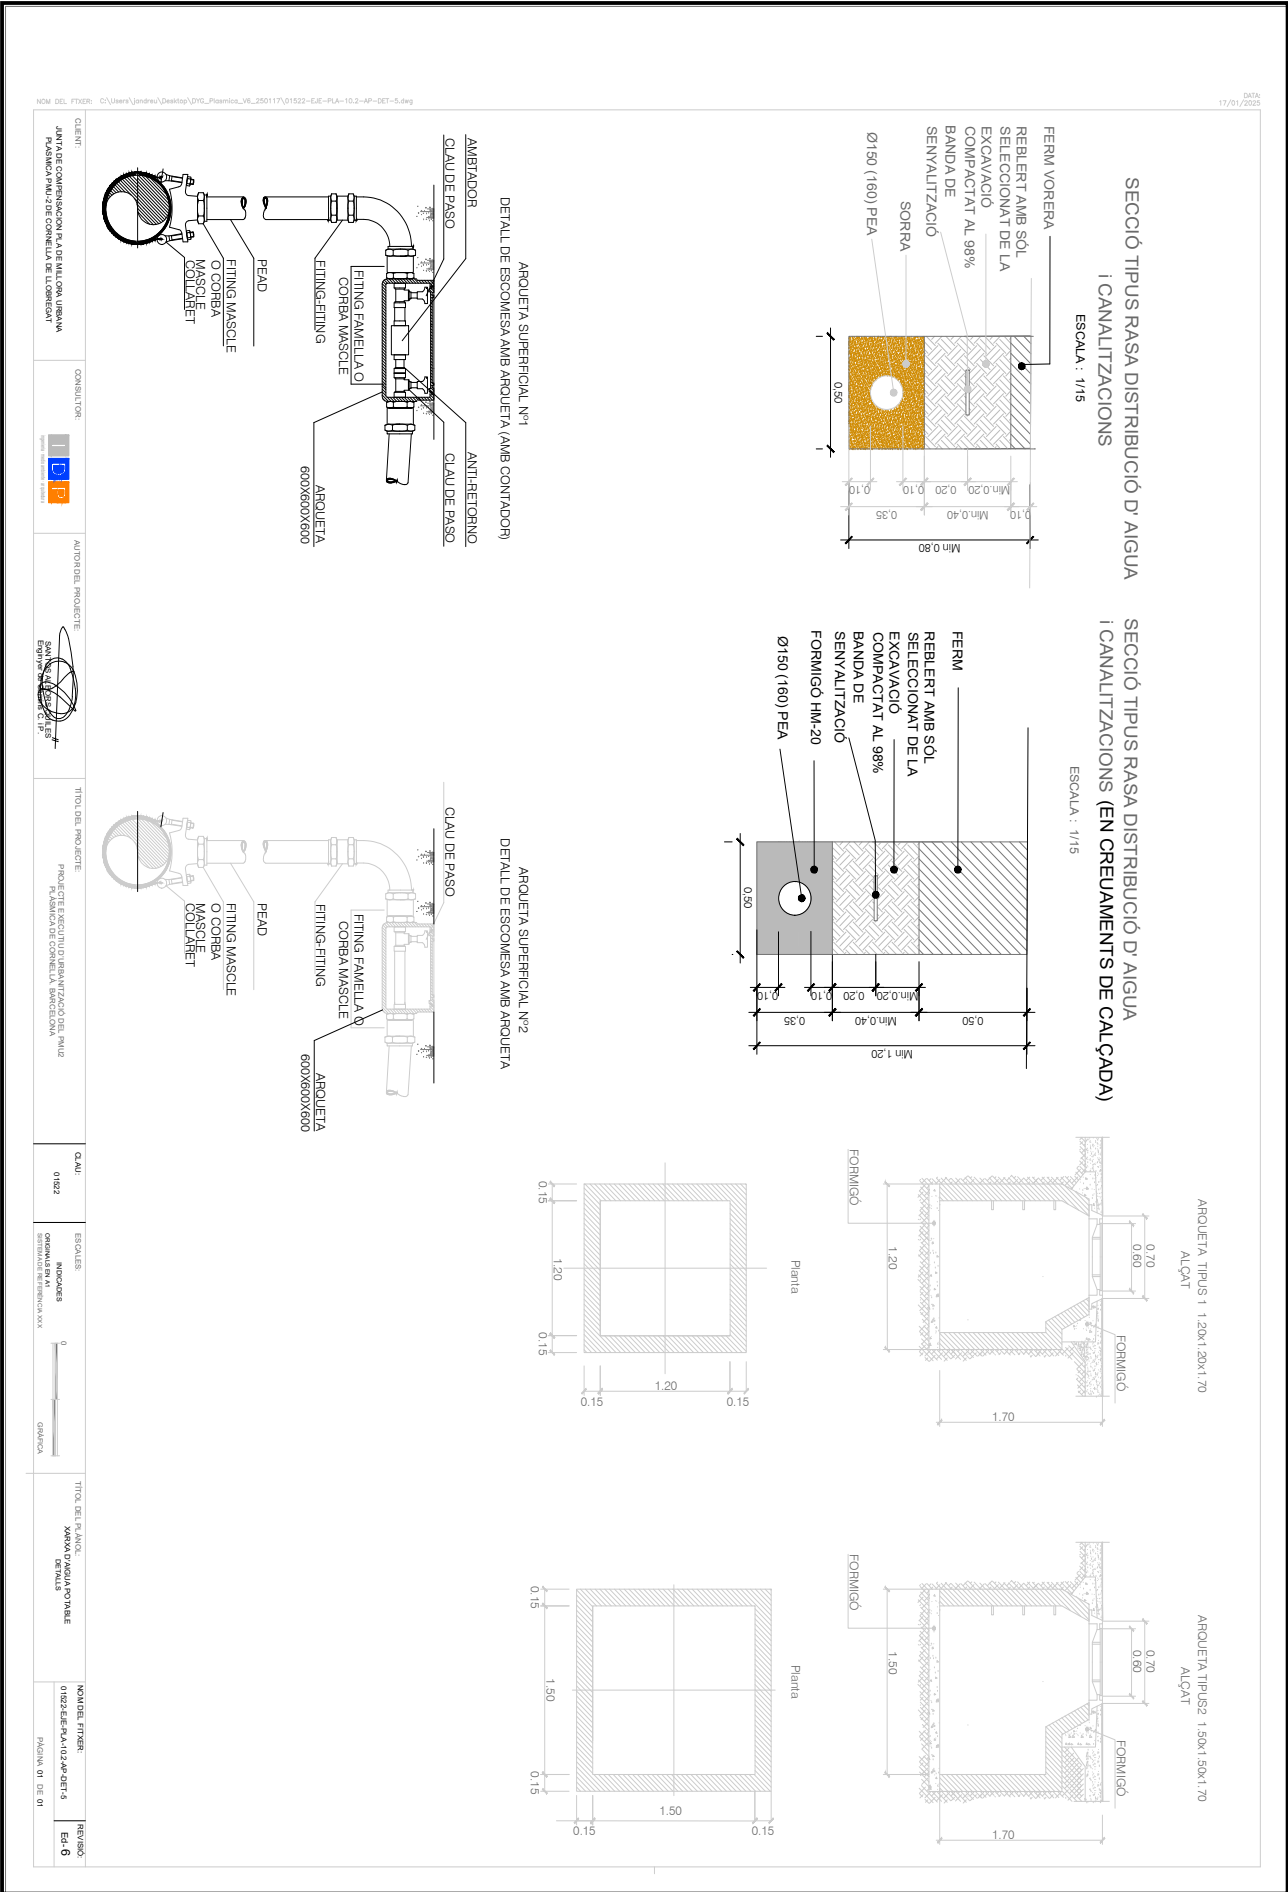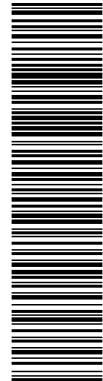

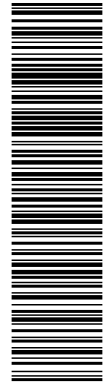

Aquesta és una còpia impresa del document electrònic (Ref.: 8557096.4ERDW-WFQ89-1HPY5.4E832456B8DCF923E03DEFEB578542346510678) generada amb l'aplicació Informàtica Firmadoc. El document està SIGNAT. Mitjançant el codi de verificació pot comprovar la validesa de la signatura electrònica dels documents signats en l'adreça web: <https://seuelectronica.comella.cat/portal/verificarDocuments.do>

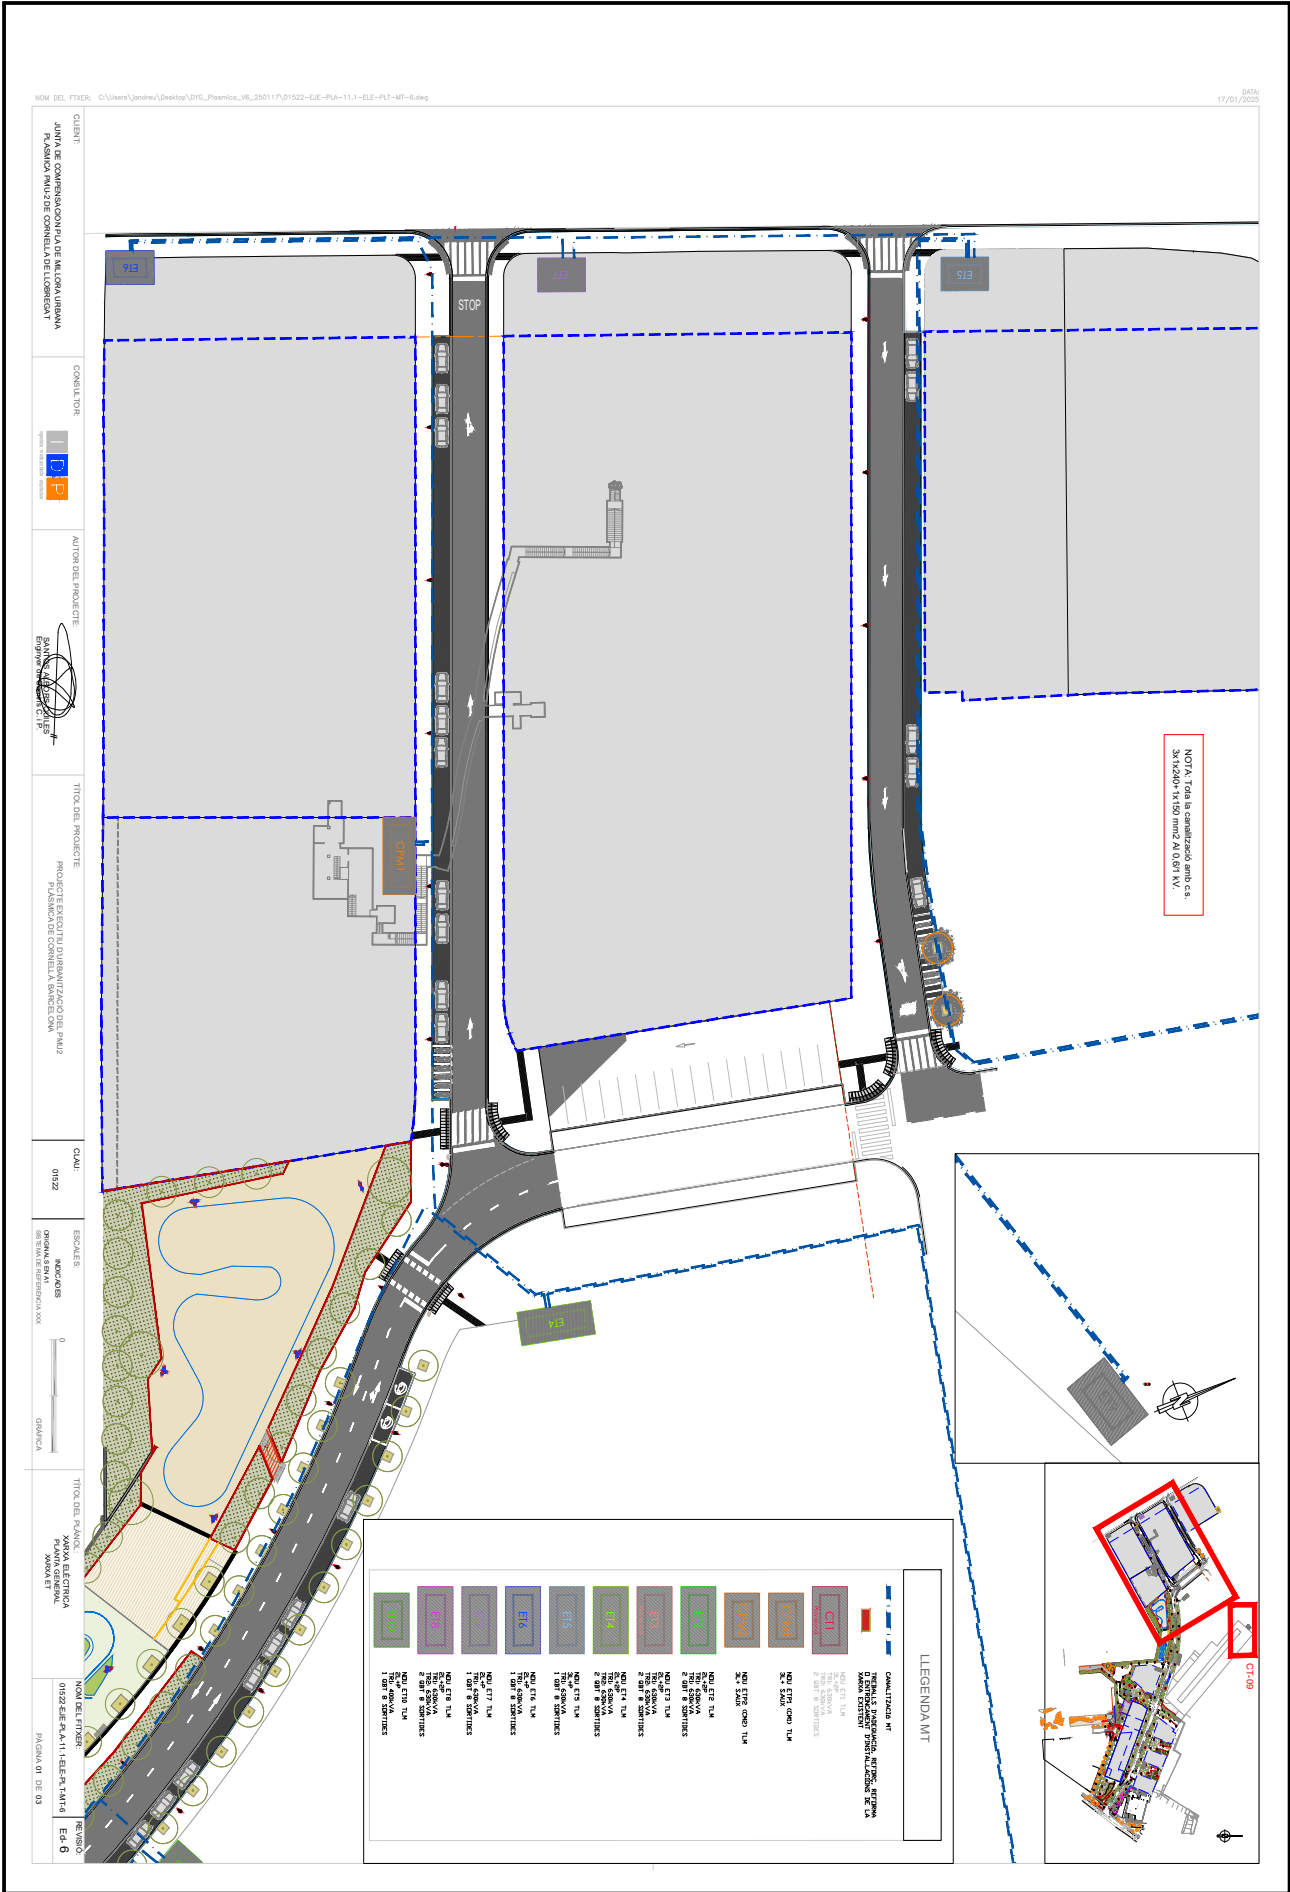


Codi per a validació: **4ERDW-WFQ89-1HPY5**
Data d'emissió: **30 de Juny de 2025 a les 14:00:59**
Pàgina 10 de 45


El document ha estat signat per :
1.- C24 Cap de Secretaria de l'AJUNTAMENT DE CORNELLÀ DE LLOBREGAT. Signat 05/06/2025 14:23

SIGNAT
05/06/2025 14:23




Aquesta és una còpia impresa del document electrònic (Ref.: 8557096 4ERDW-WFQ89-1HPY5 4E832456B8DCF82E30DEFFEB5378542346510678) generada amb l'aplicació informàtica Firmadoc. El document està SIGNAT. Mil·liantant el codi de verificació pot comprovar la validesa de la signatura electrònica dels documents signats en l'adreça web: <https://seuelectronica.comella.cat/portal/verificar Documentos.do>

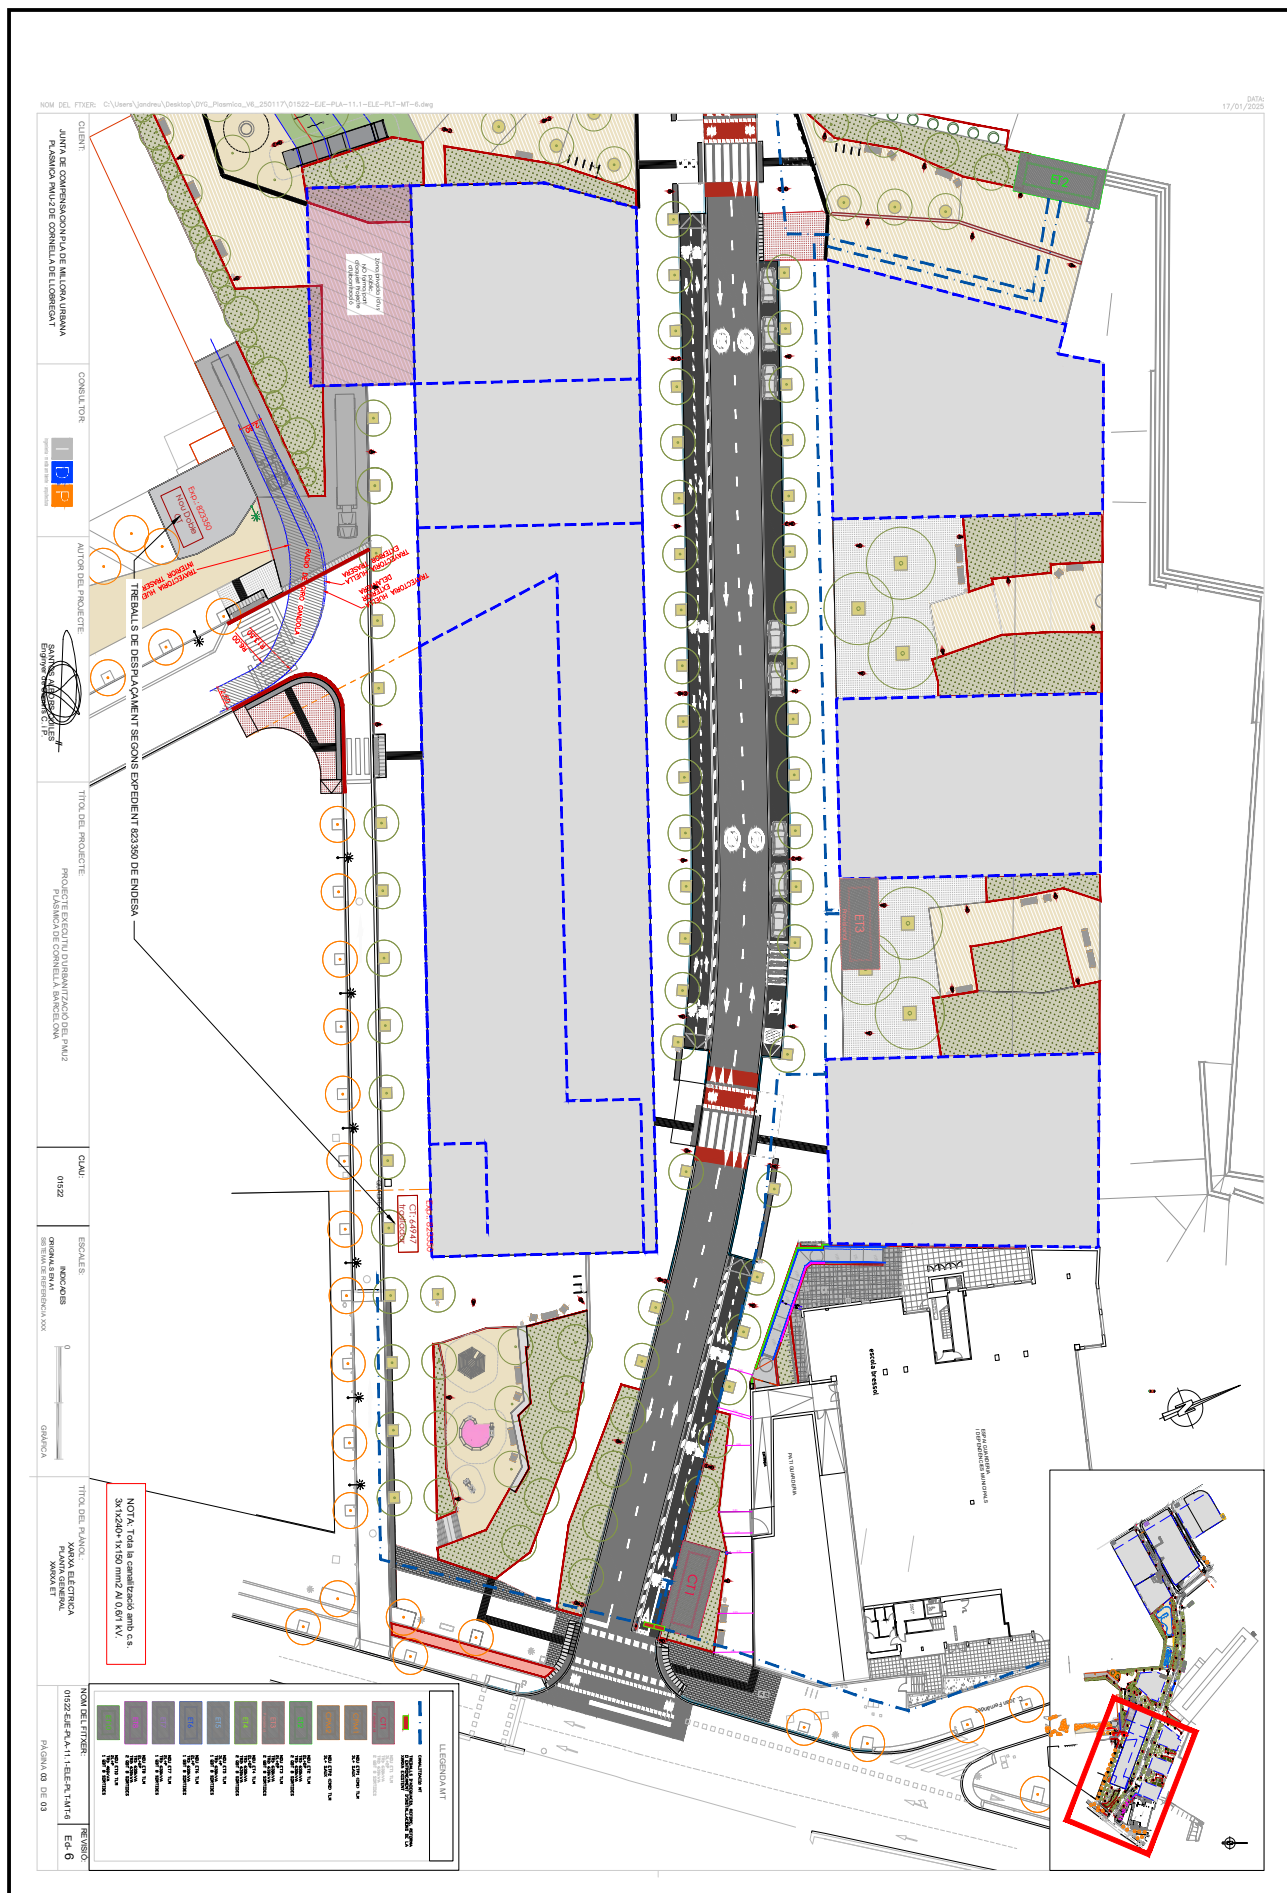

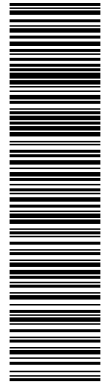

Aquesta és una còpia impresa del document electrònic (Ref.: 8557096.4ERDW-WFQ89-1HPY5.4E82456B8DCFP23E03DEFEB578542346510678) generada amb l'aplicació Informàtica Firmadoc. El document està SIGNAT. Mitjançant el codi de verificació pot comprovar la validesa de la signatura electrònica dels documents signats en l'adreça web: <https://seuelectronica.comella.cat/portal/verificar/Documentos.do>

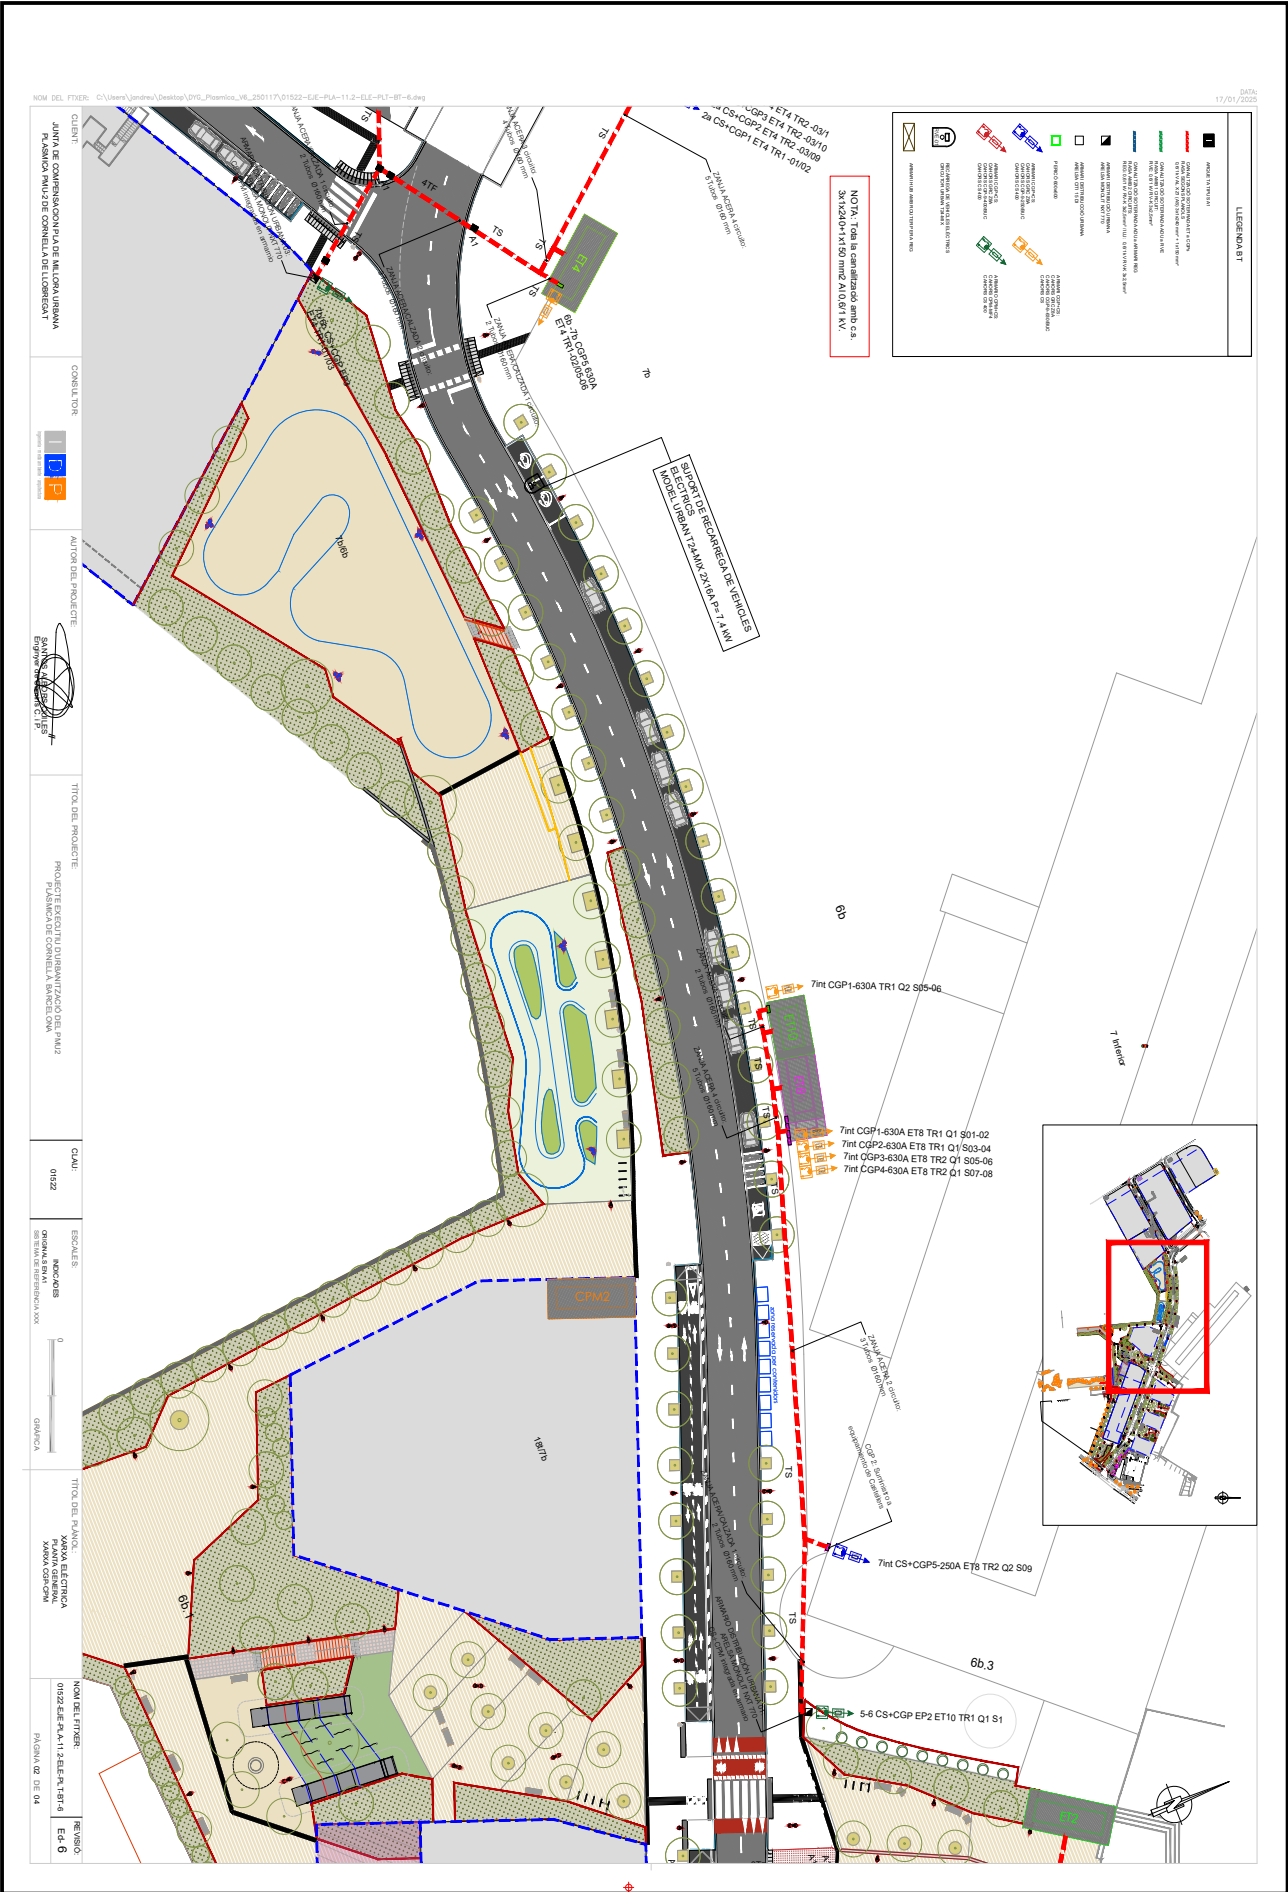

ALTRES DADES


Codi per a validació: **4ERDW-WFQ89-1HPY5**
Data d'emissió: **30 de Juny de 2025 a les 14:00:59**
Pàgina 13 de 45

SIGNATURES


El document ha estat signat per :
1.- C24_Cap de Secretaria de l'AJUNTAMENT DE CORNELLÀ DE LLOBREGAT. Signat 05/06/2025 14:23

ESTAT

SIGNAT
05/06/2025 14:23

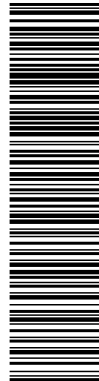

Aquesta és una còpia impresa del document electrònic (Ref.: 8557096.4ERDW-WFQ89-1HPY5.4E82456B8DCFB23E03DEFEB578542346510678) generada amb l'aplicació Informàtica Firmadoc. El document està SIGNAT. Mitjançant el codi de verificació pot comprovar la validesa de la signatura electrònica dels documents signats en l'adreça web: <https://seuelectronica.comella.cat/portal/verificarDocumentos.do>

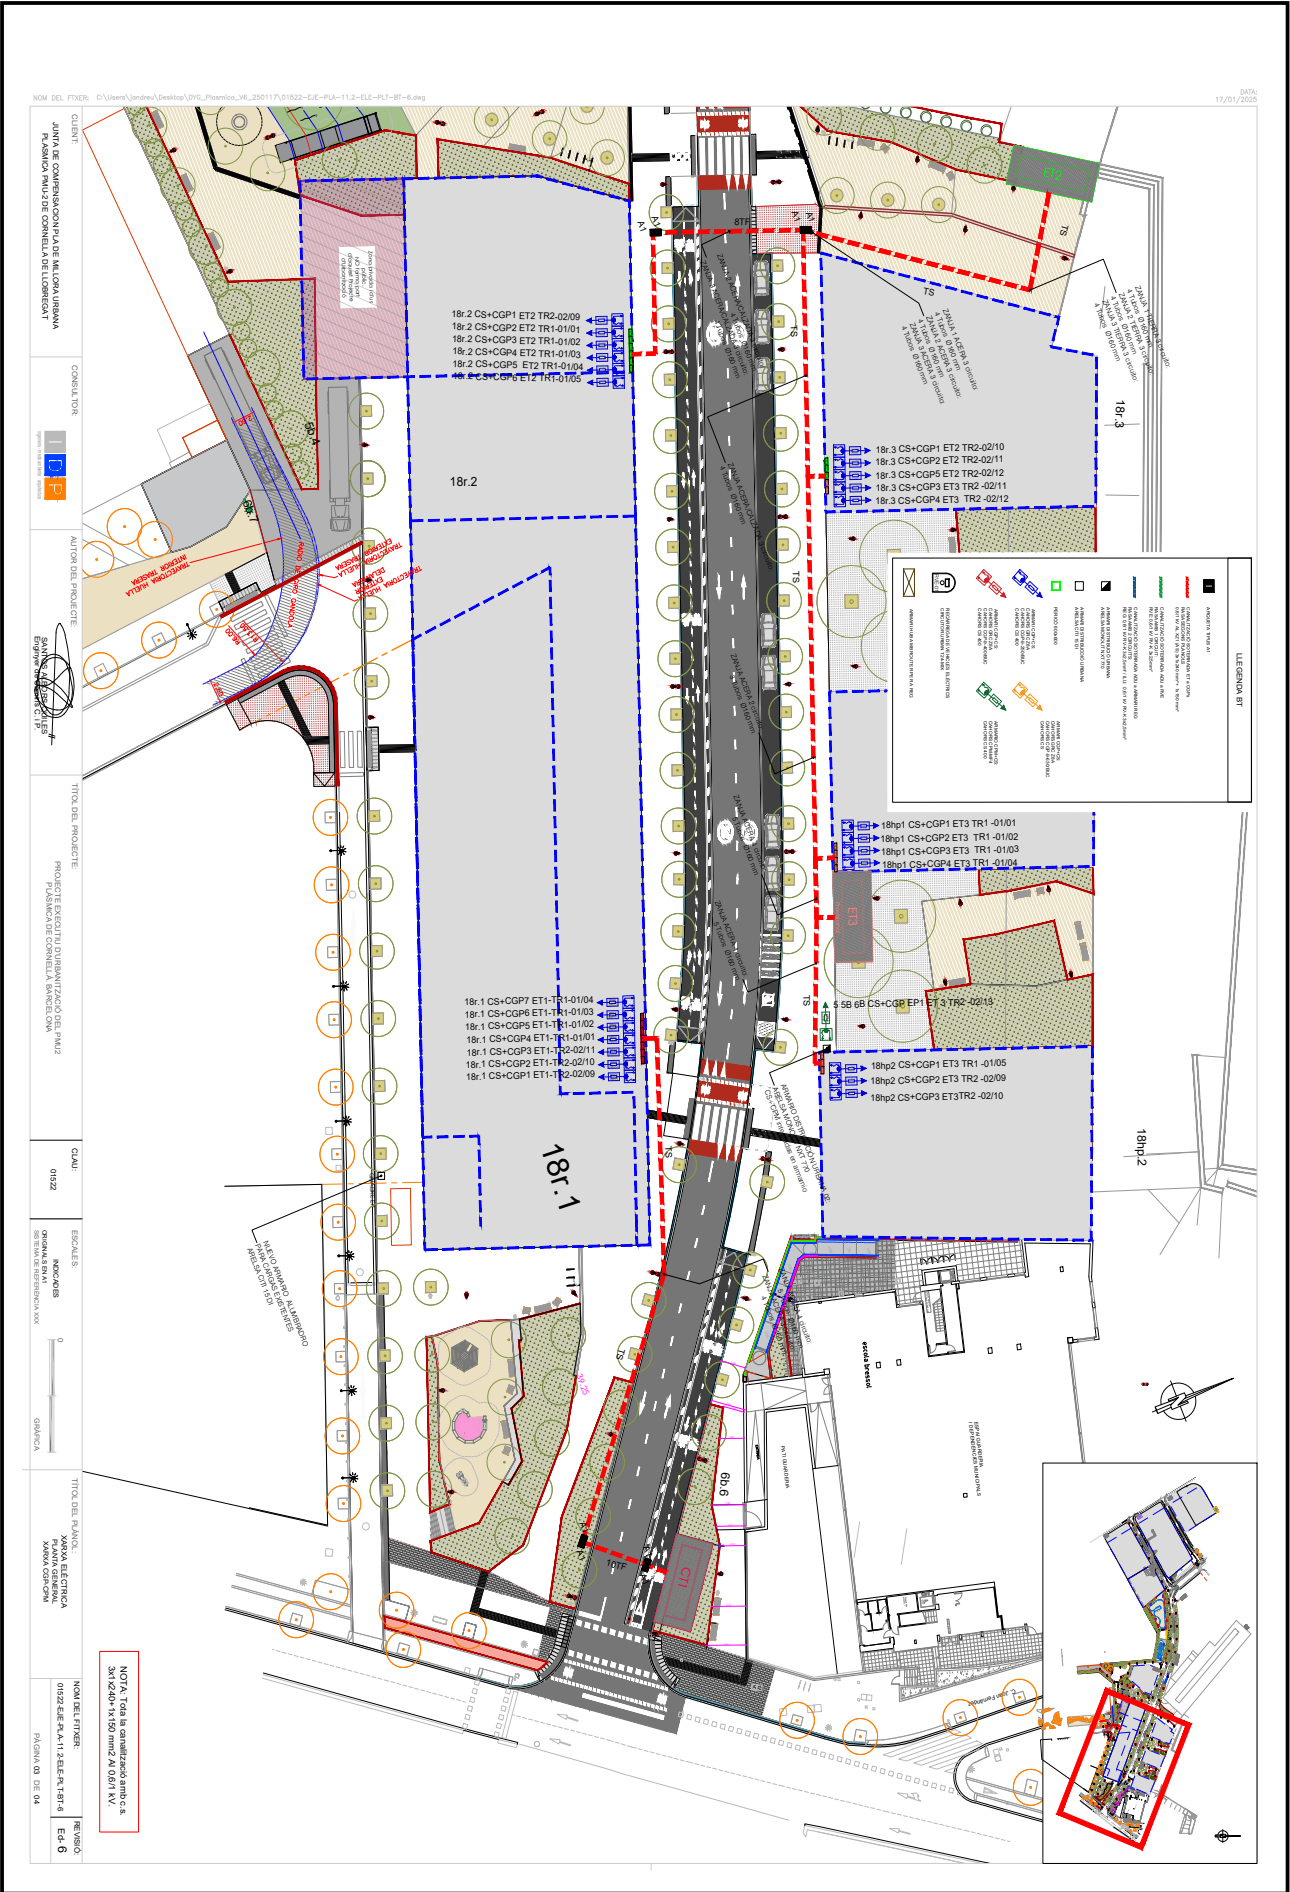

ALTRES DADES


Codi per a validació: **4ERDW-WFQ89-1HPY5**
Data d'emissió: **30 de Juny de 2025 a les 14:00:59**
Pàgina 15 de 45

SIGNATURES

El document ha estat signat per :
1.- C24_Cap de Secretaria de l'AJUNTAMENT DE CORNELLÀ DE LLOBREGAT. Signat 05/06/2025 14:23

ESTAT

SIGNAT
05/06/2025 14:23

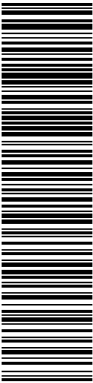


Aquesta és una còpia impresa del document electrònic (Ref.: 8557096.4ERDW-WFQ89-1HPY5.4E83245688DCF823E03DEEB5278542346510678). El document està SIGNAT. Mitjançant el codi de verificació pot comprovar la validesa de la signatura electrònica dels documents signats en l'adreça web: <https://seuelectronica.comella.cat/portalfirmitica/Documentos.do>

NOM DEL DISENYADOR: C:\Users\jandrea\Desktop\YOYO_Plasmica_V6_250117\015022-GE-PLA-11.3-GE-001-6.dwg


DATA: 17/01/2025

CLIENT: AJUNTAMENT DE CORNELLÀ DE LLOBREGAT PLASMICA V6.2 DE CORNELLÀ DE LLOBREGAT	CONSULTOR: 	AUTOR DEL PROJECTE: 	TÍTOL DEL PROJECTE: PROJECTE D'EXECUCIÓ D'OBRA DE RECONSTRUCCIÓ DEL PAISATGE PLASMICA V6.2 DE CORNELLÀ DE LLOBREGAT	CLAU: 01022	ESCALE: 1:10 0 0.25 0.5 GRÀFICA	TÍTOL DEL PLÀNOL: PLÀNOL D'EXECUCIÓ	NOM DEL DISENYADOR: PLASMICA V6.2 DE CORNELLÀ DE LLOBREGAT	REVISOR: Ed 6
--	----------------	-------------------------	---	----------------	--	--	---	------------------


NOTA 01. La rasa d'enllumenat en creuaments de calçada serà de 1,00m de profunditat.

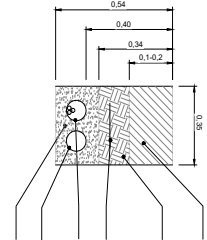

ACERAT, ALTURA VARIABLE EN FUNCIÓ DE L'ACERAT
MATERIAL EXCAVACIÓ COMPACTADA
DE 95% COMPACTACIÓ 95%
BANCA CONTINUA DE PLÀSTIC PER A ENLLUMENAT/ET (en creuaments utilitzar Ø110mm)
TUB CORRUGAT Ø90mm PER A ENLLUMENAT/ET (en creuaments utilitzar Ø110mm)
CABLE NU DE COBRE DE 35 mm²
TERMINAL DE PALA ROSITA I CARGOL INODORABLE

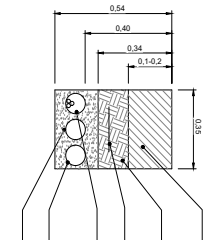

ACERAT, ALTURA VARIABLE EN FUNCIÓ DE L'ACERAT
MATERIAL EXCAVACIÓ COMPACTADA
DE 95% COMPACTACIÓ 95%
BANCA CONTINUA DE PLÀSTIC PER A ENLLUMENAT/ET (en creuaments utilitzar Ø110mm)
TUB CORRUGAT Ø90mm PER A ENLLUMENAT/ET (en creuaments utilitzar Ø110mm)
CABLE NU DE COBRE DE 35 mm²
TERMINAL DE PALA ROSITA I CARGOL INODORABLE

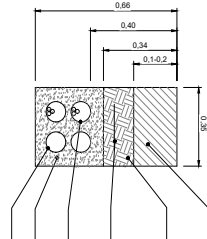


ACERAT, ALTURA VARIABLE EN FUNCIÓ DE L'ACERAT
MATERIAL EXCAVACIÓ COMPACTADA
DE 95% COMPACTACIÓ 95%
BANCA CONTINUA DE PLÀSTIC PER A ENLLUMENAT/ET (en creuaments utilitzar Ø110mm)
TUB CORRUGAT Ø90mm PER A ENLLUMENAT/ET (en creuaments utilitzar Ø110mm)
CABLE NU DE COBRE DE 35 mm²
TERMINAL DE PALA ROSITA I CARGOL INODORABLE

RASA ENLLUMENAT EN VORERA O SORRA
3 TUB ENLLUMENAT + 1 TUB DE RESERVA ENLLUMENAT (EN CREUAMENTS)
ESCALA 1/20


RASA ENLLUMENAT EN VORERA O SORRA
3 TUB ENLLUMENAT + 1 TUB DE RESERVA ENLLUMENAT (EN CREUAMENTS)
ESCALA 1/20

RASA ENLLUMENAT EN VORERA O SORRA
3 TUB ENLLUMENAT + 1 TUB DE RESERVA ENLLUMENAT (EN CREUAMENTS)
ESCALA 1/20

DETALLS RASES

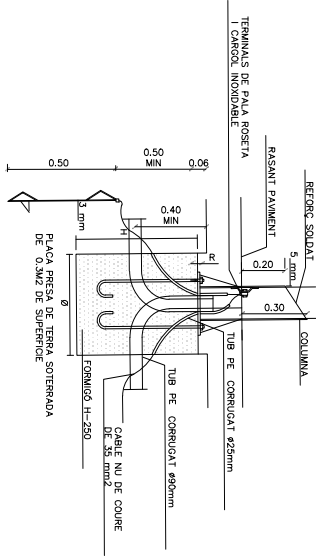

DETALL FONAMENT COLUMNA I PRESA DE TERRA
ESCALA 1/10

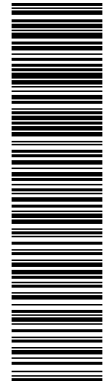

Aquesta és una còpia impresa del document electrònic (Ref.: 8557096.4ERDW-WFQ89-1HPY5.4E832456B8DCF923E03DEFEB5275452346510678). generada amb l'aplicació informàtica Firmadoc. El document està SIGNAT. Mitjançant el codi de verificació pot comprovar la validesa de la signatura electrònica dels documents signats en l'adreça web: <https://seuelectronica.comella.cat/portal/verificarDocuments.do>

1 CIRCUTS EN CALÇADA

NOTA: A utilitzar només en condicions a vora de vorera

2 CIRCUTS EN CALÇADA

NOTA: A utilitzar només en condicions a vora de vorera

3 CIRCUTS EN CALÇADA

NOTA: A utilitzar només en condicions a vora de vorera

4 CIRCUTS EN CALÇADA

NOTA: A utilitzar només en condicions a vora de vorera

CIRCUITS EN TERRA

3 CIRCUTS EN TERRA

CIRCUITS EN VORADA

1 CIRCUTS EN VORADA

2 CIRCUTS EN VORADA

3 CIRCUTS EN VORADA

4 CIRCUTS EN VORADA

CLIENT:

CONSULTOR:

AUTOR DEL PROJECTE:

TÍTOL DEL PROJECTE:

CLAU:

ESCALES:

TÍTOL DEL PL. ANEX:

MONEDER FIRMES:

REVISIÓ:

NOM DEL FITXER: C:\Users\jcondra\Desktop\YOYO_Planificac_06_250117\01532-G6-PA-11-3-GL-061-6.dwg

DATA: 17/01/2025

[illegible]

ALTRES DADES

Codi per a validació: 4ERDW-WFQ89-1HPY5
Data d'emissió: 30 de Juny de 2025 a les 14:00:59
Pàgina 18 de 45

SIGNATURES


El document ha estat signat per :
1.- C24_Cap de Secretaria de l'AJUNTAMENT DE CORNELLÀ DE LLOBREGAT. Signat 05/06/2025 14:23

ESTAT

SIGNAT
05/06/2025 14:23





Aquesta és una còpia impresa del document electrònic (Ref.: 8557096_4ERDW-WFQ89-1HPY5_4E83245688DCFB2E03DEFE8578542346510678) generada amb l'aplicació informàtica Firmadoc. El document està SIGNAT. Mitjançant el codi de verificació pot comprovar la validesa de la signatura electrònica dels documents signats en l'adreça web: <https://seuelectronica.comella.cat/portal/verificarDocuments.do>

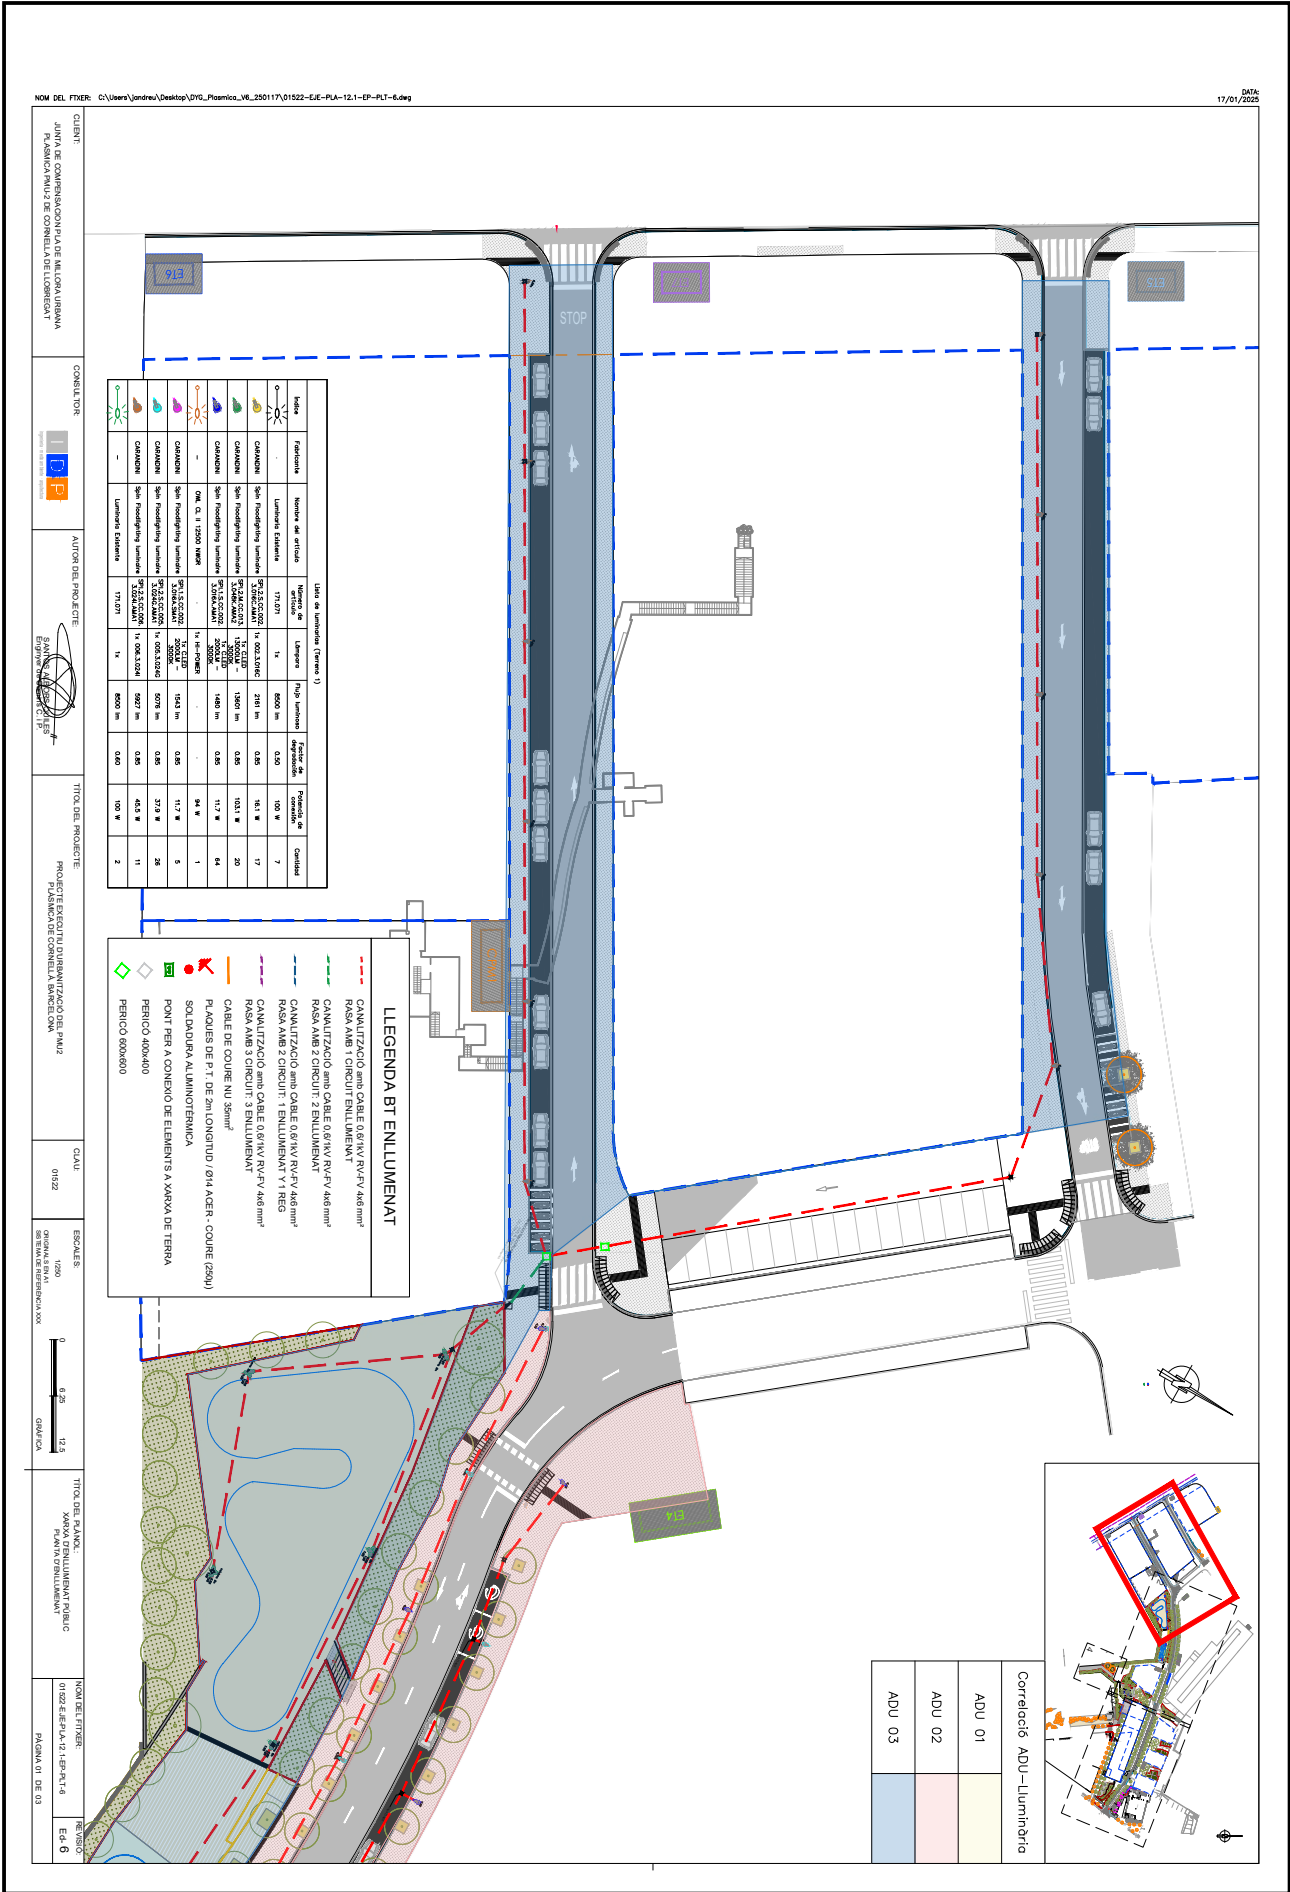




Aquesta és una còpia impresa del document electrònic (Ref.: 8557096.4ERDW-WFQ89-1HPY5.4E832456B8DCF92E03DEFE8578542346510678) generada amb l'aplicació Informàtica Firmadoc. El document està SIGNAT. Mitjançant el codi de verificació pot comprovar la validesa de la signatura electrònica dels documents signats en l'adreça web: <https://seu.electronica.comella.cat/portal/verificar/Documentos.do>

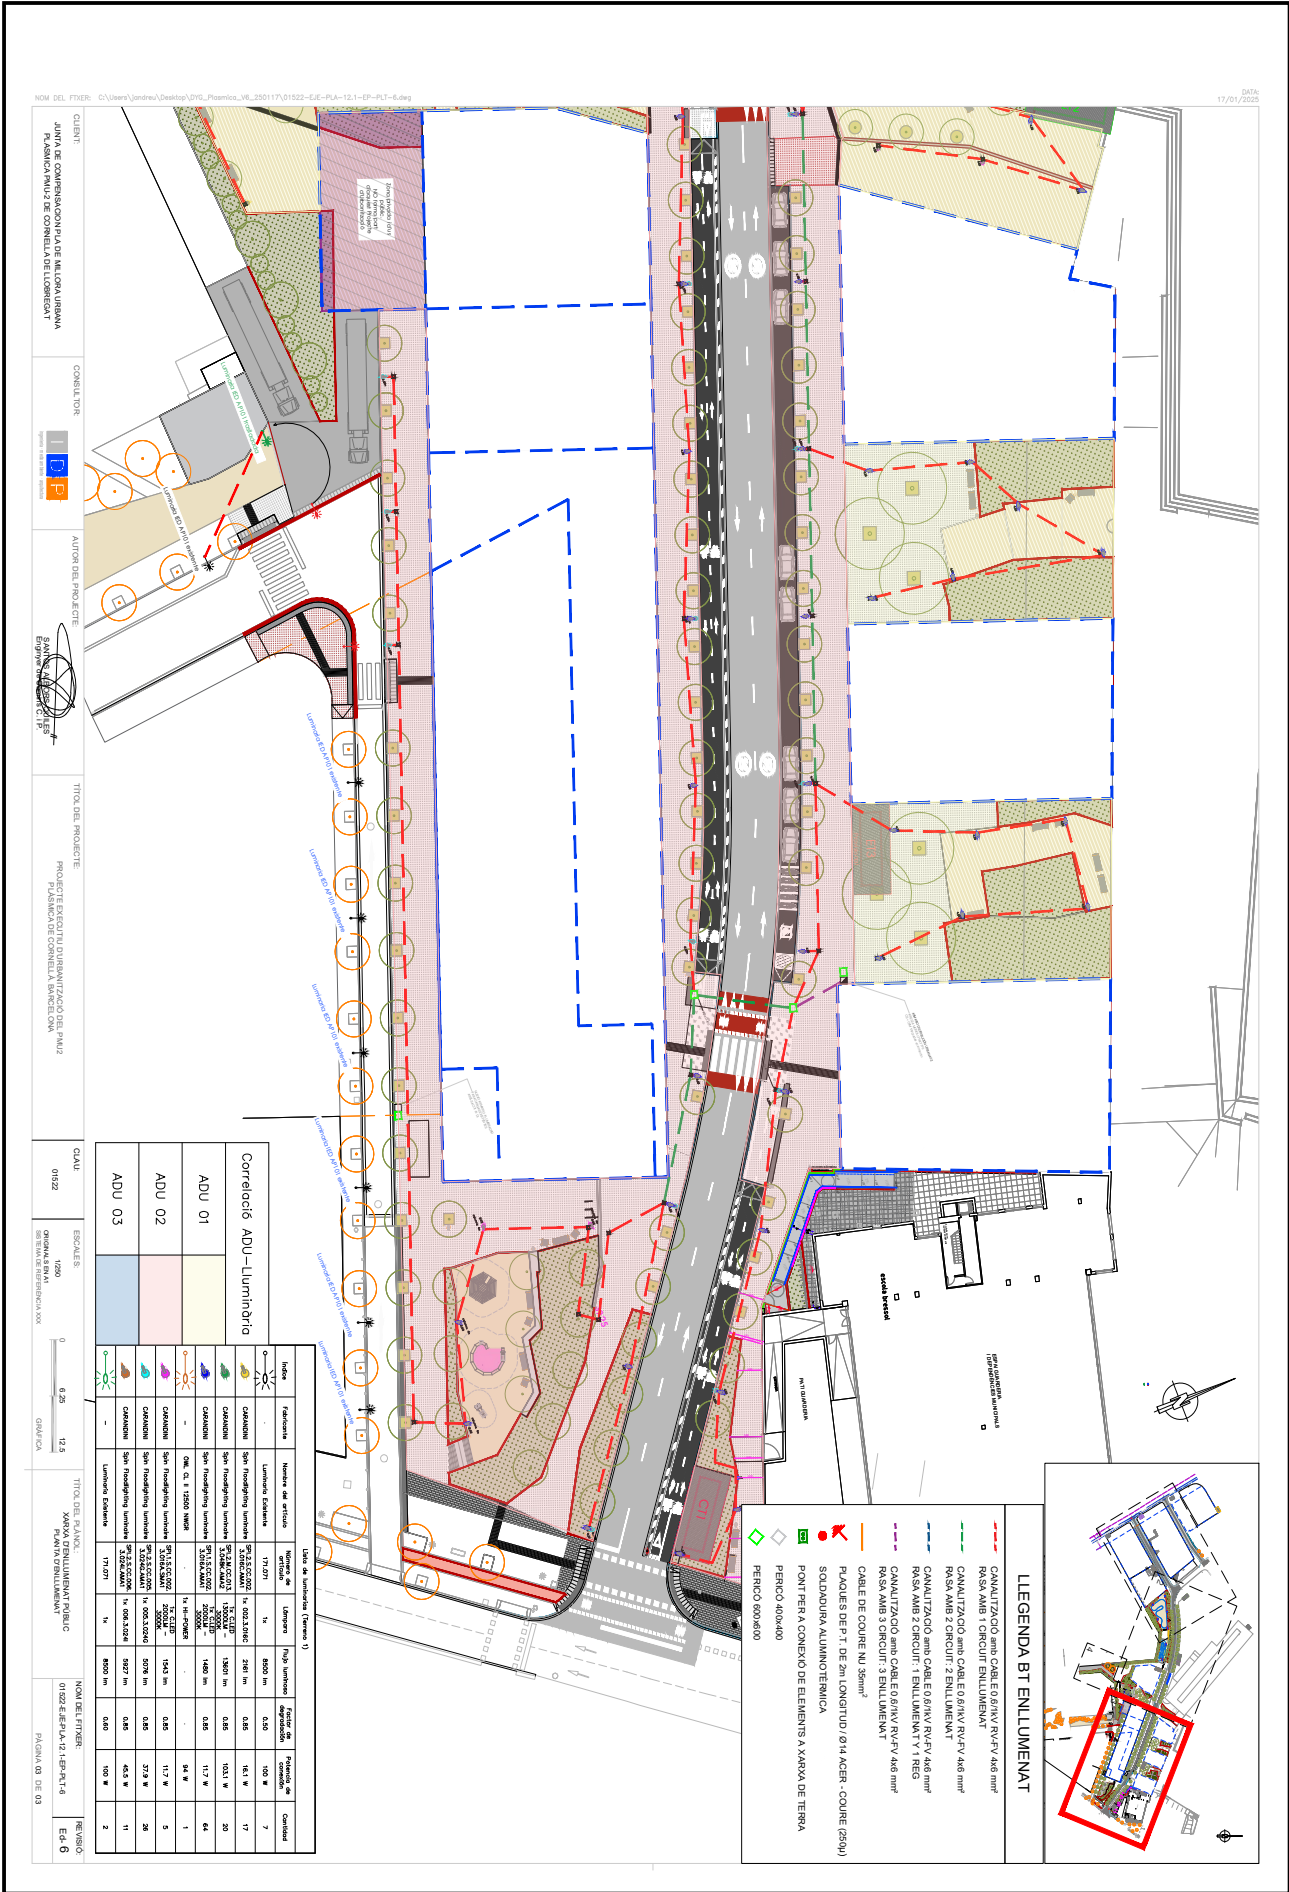

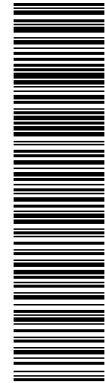



Aquesta és una còpia impresa del document electrònic (Ref.: 8557096.4ERDW-WFQ89-1HPY5.4E8324568BDC.F823E03DEFEB578542346510678) generada amb l'aplicació Informàtica Firmadoc. El document està SIGNAT. Mitjançant el codi de verificació pot comprovar la validesa de la signatura electrònica dels documents signats en l'adreça web: <https://seuelectronica.comella.cat/portal/verificarDocumentos.do>

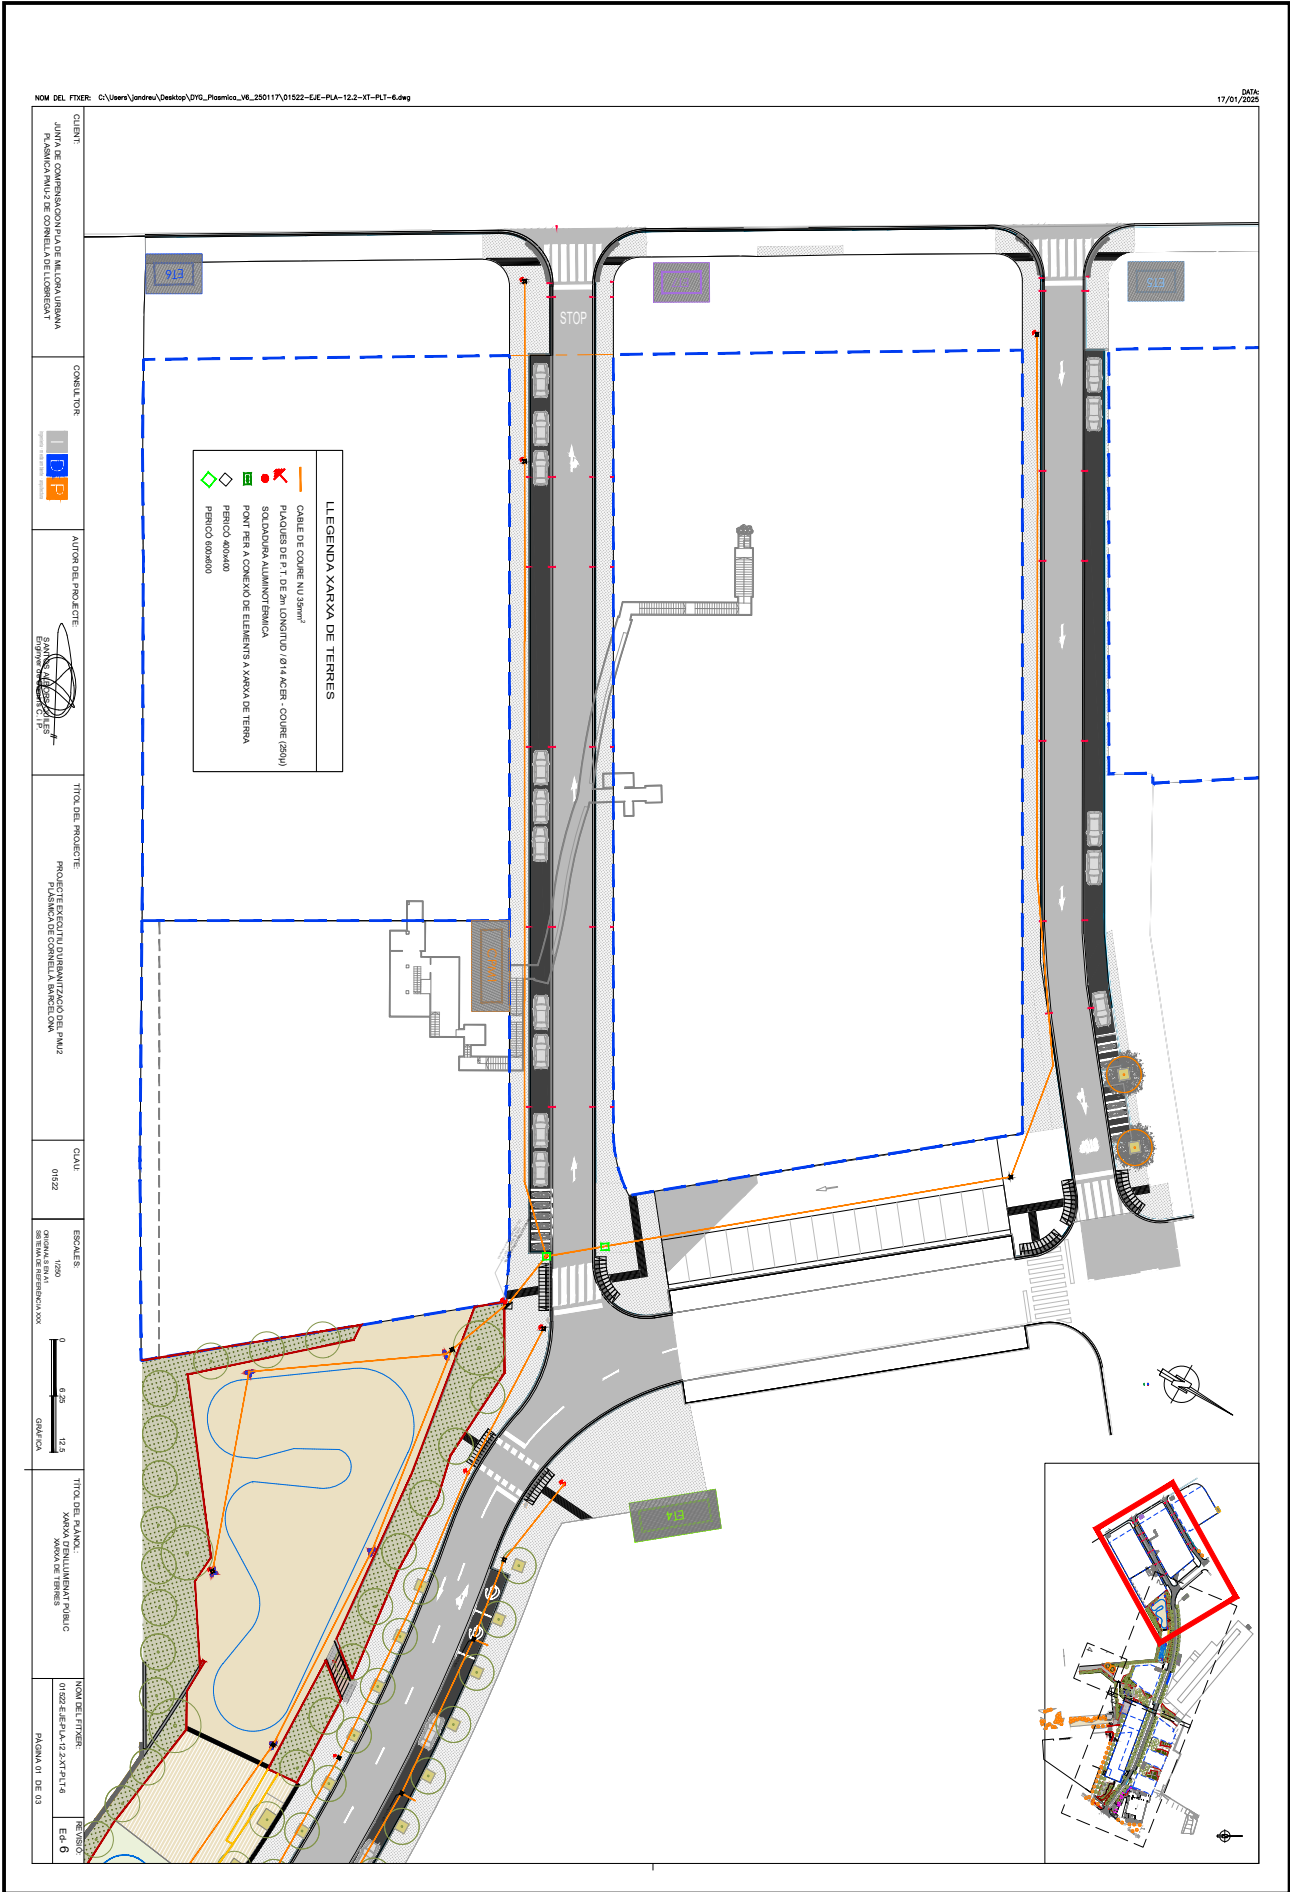



Aquesta és una còpia impresa del document electrònic (Ref.: 8557096.4ERDW-WFQ89-1HPY5.4E832456B8DCF923E03DEFEB5725472346510678) generada amb l'aplicació Informàtica Firmadoc. El document està SIGNAT. Mitjançant el codi de verificació pot comprovar la validesa de la signatura electrònica dels documents signats en l'adreça web: <https://seu.electronica.comella.cat/portal/verificarDocumentos.do>

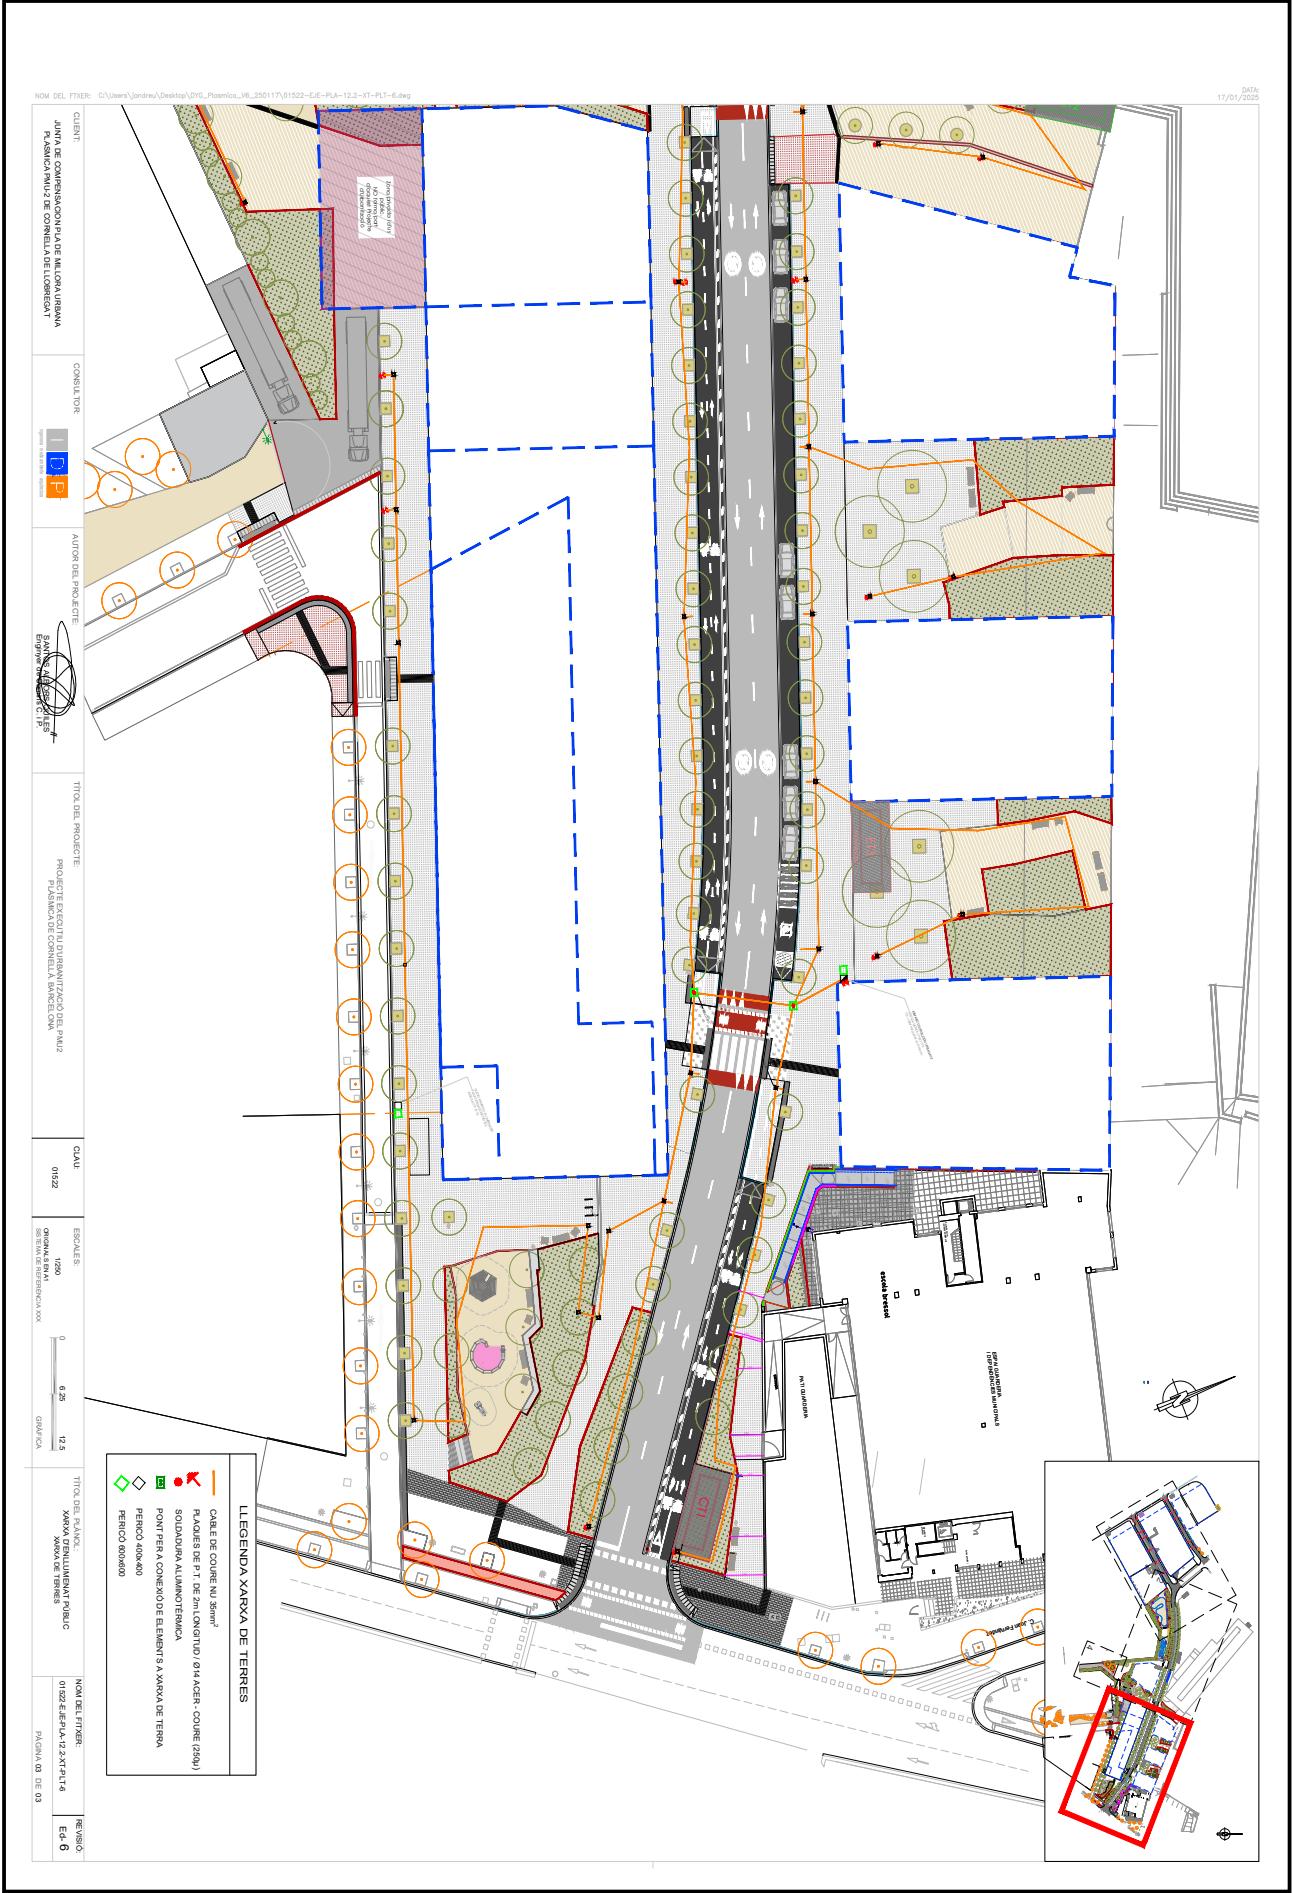

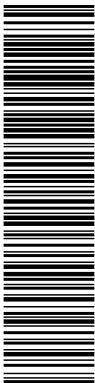


Aquesta és una còpia impresa del document electrònic (Ref.: 8557096 VERDW-WF089-1HPV5 4E832456B80CF82E303DEFEB5378542340510678), generada amb l'aplicació informàtica Firmadoc. El document està SIGNAT. Milijant el codi de verificació pot comprovar la validesa de la signatura electrònica dels documents signats en l'adreça web: <https://seuelectronica.comella.cat/portals/verificarDocumentos.do>

NOM DEL FTXER: C:\Users\jondre\ Desktop\DYC_Plasma_V8_250117\01522-EJE-PLA-12.3-EP-DET-6.dwg


DATA
17/01/2009

[illegible]


1 CIRCUIT EN VORADA

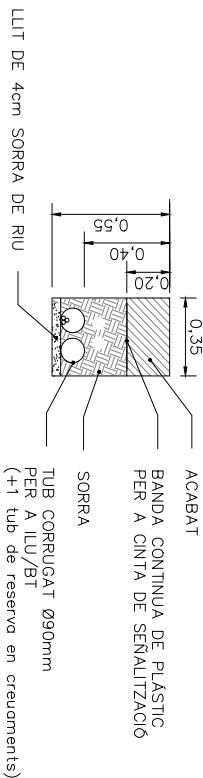


1 CIRCUIT EN CALÇADA

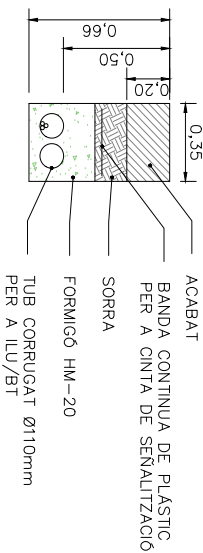

2 CIRCUITS EN VORADA

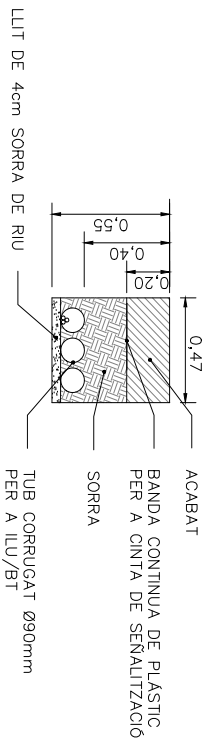

2 CIRCUITS EN CALÇADA

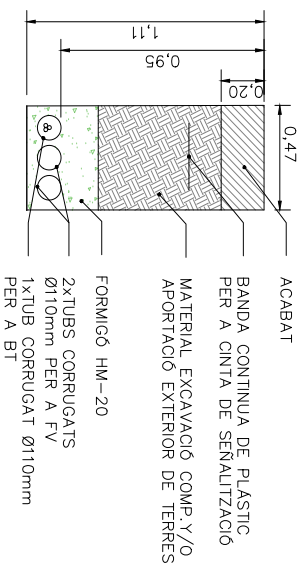

**RASA ILU TIPUS 1 EN VORADA O TERRA
PER A 2 CIRCUITS, 3 TUBS COM
ESCALA 1/20**


RASA ILU TIPUS 2 EN CALÇADA
PER A 2 CIRCUITS, 3 TUBS COM
ESCALA 1/20

NOTA: Afegir un tub de reserva només en creuaments de calçada o en trams on la línia discorre per carril bici o zona d'aparcament.


Codi per a validació: **4ERDW-WFQ89-1HPY5**
Data d'emissió: **30 de Juny de 2025 a les 14:00:59**
Pàgina 26 de 45

El document ha estat signat per :
1.- C24_Cap de Secretaria de l'AJUNTAMENT DE CORNELLÀ DE LLOBREGAT. Signat 05/06/2025 14:23

SIGNAT
05/06/2025 14:23

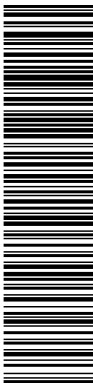

Aquesta és una còpia impresa del document electrònic (Ref.: 8557096 IERDW-WF-Q89-1HPY5 4E832456B8DC92823C03DEFEB378542345510678) generada amb l'aplicació informàtica Firmadoc. El document està SIGNAT. Mitjançant el codi de verificació pot comprovar la validesa de la signatura electrònica dels documents signats en l'adreça web: <https://seuelectronica.conella.cat/portal/verificarDocumentos.do>

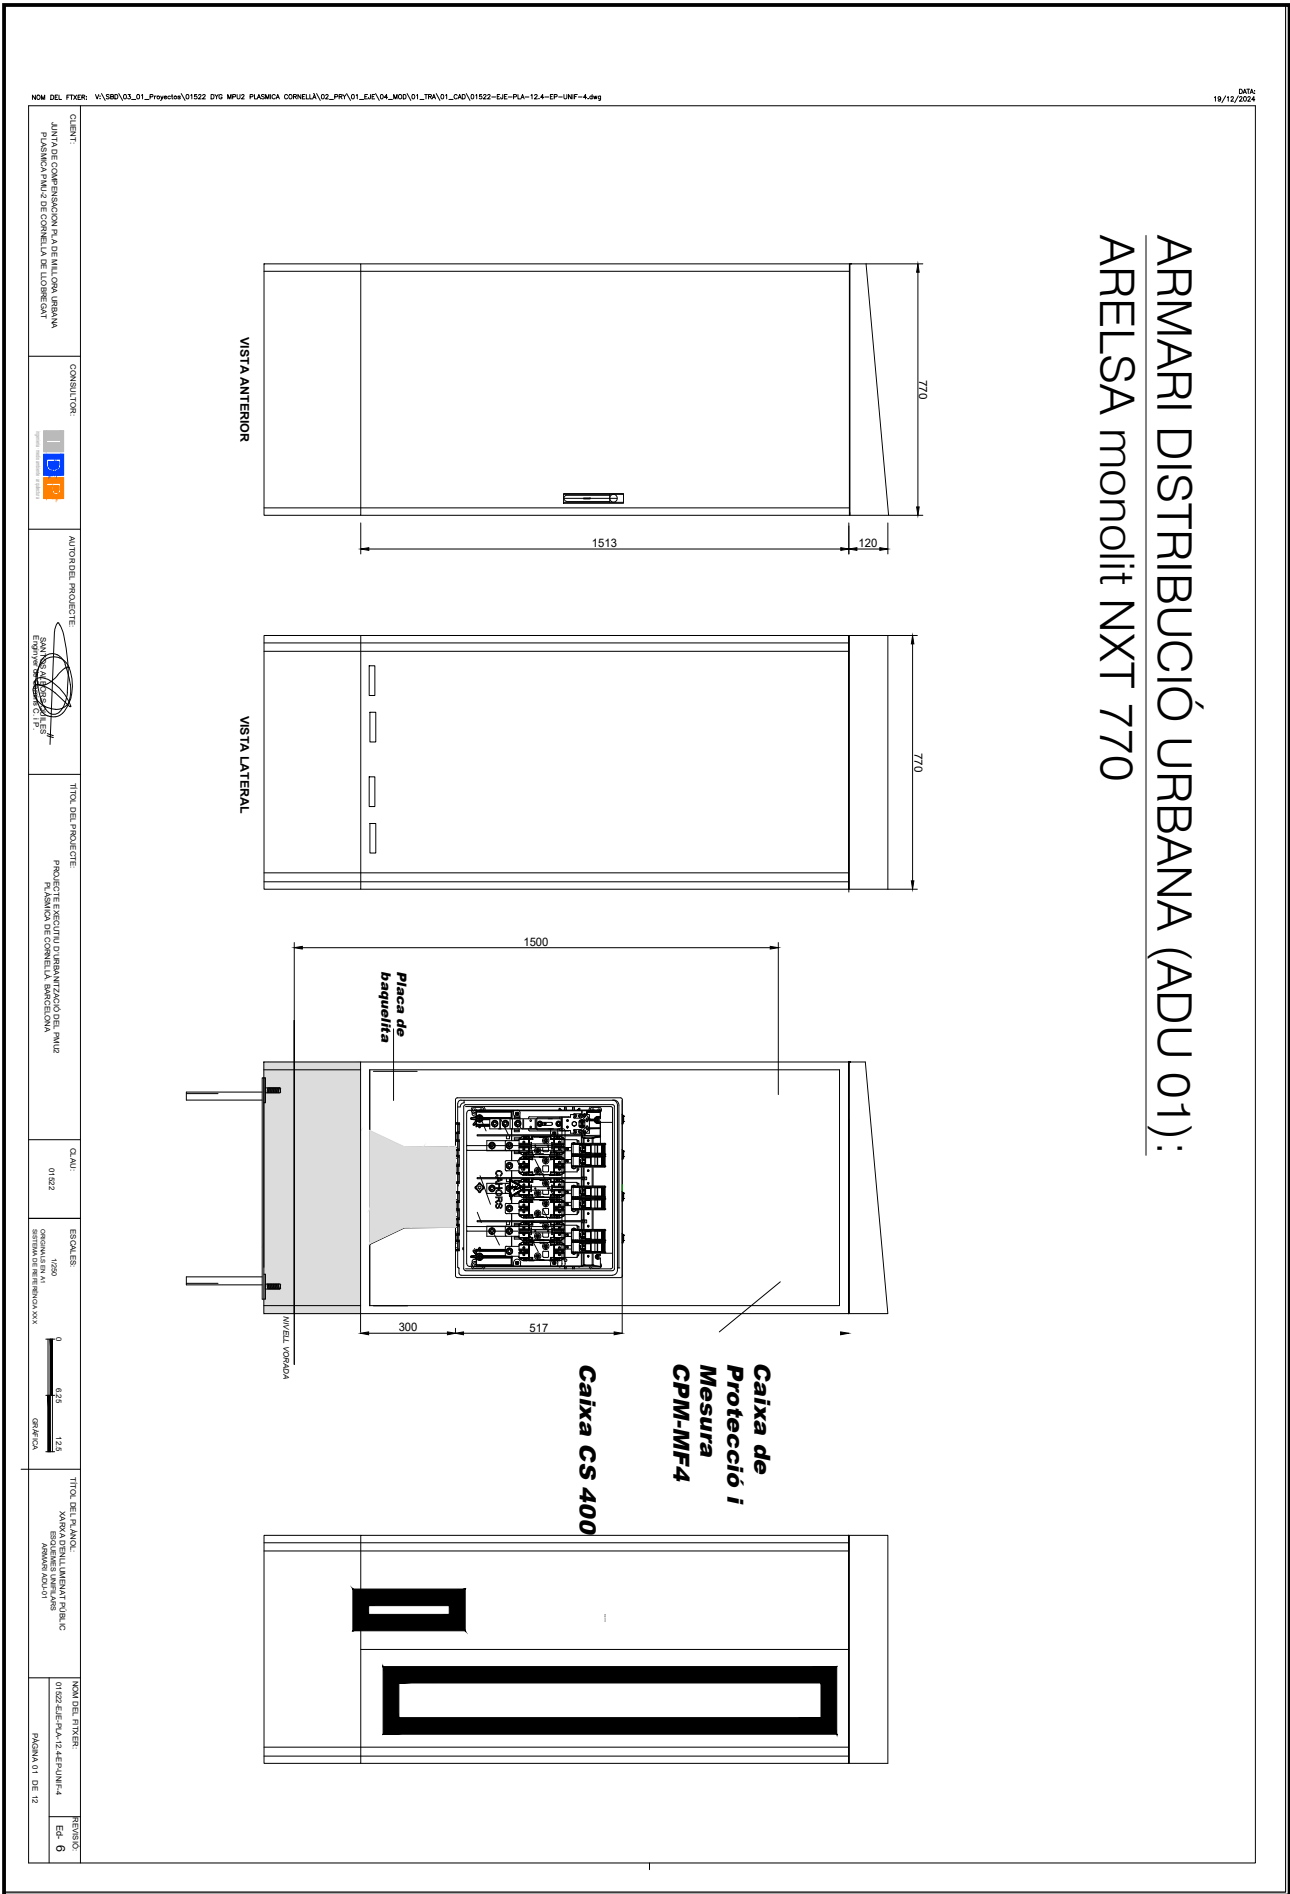

ALTRES DADES


Codi per a validació: **4ERDW-WFQ89-1HPY5**
Data d'emissió: **30 de Juny de 2025 a les 14:00:59**
Pàgina 27 de 45

SIGNATURES


El document ha estat signat per :
1.- C24_Cap de Secretaria de l'AJUNTAMENT DE CORNELLÀ DE LLOBREGAT. Signat 05/06/2025 14:23


ESTAT


SIGNAT
05/06/2025 14:23

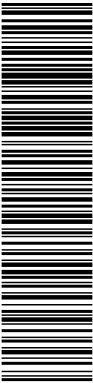


Aquesta és una còpia impresa del document electrònic (Ref.: 8557096.4ERDW-WFQ89-1HPY5.4E832456B8DCF023E03DEFE8572542346510678) generada amb l'aplicació Informàtica Firmadoc. El document està SIGNAT. Mitjançant el codi de verificació pot comprovar la validesa de la signatura electrònica dels documents signats en l'adreça web: <https://seuelectronica.comella.cat/portal/verificarDocumentos.do>

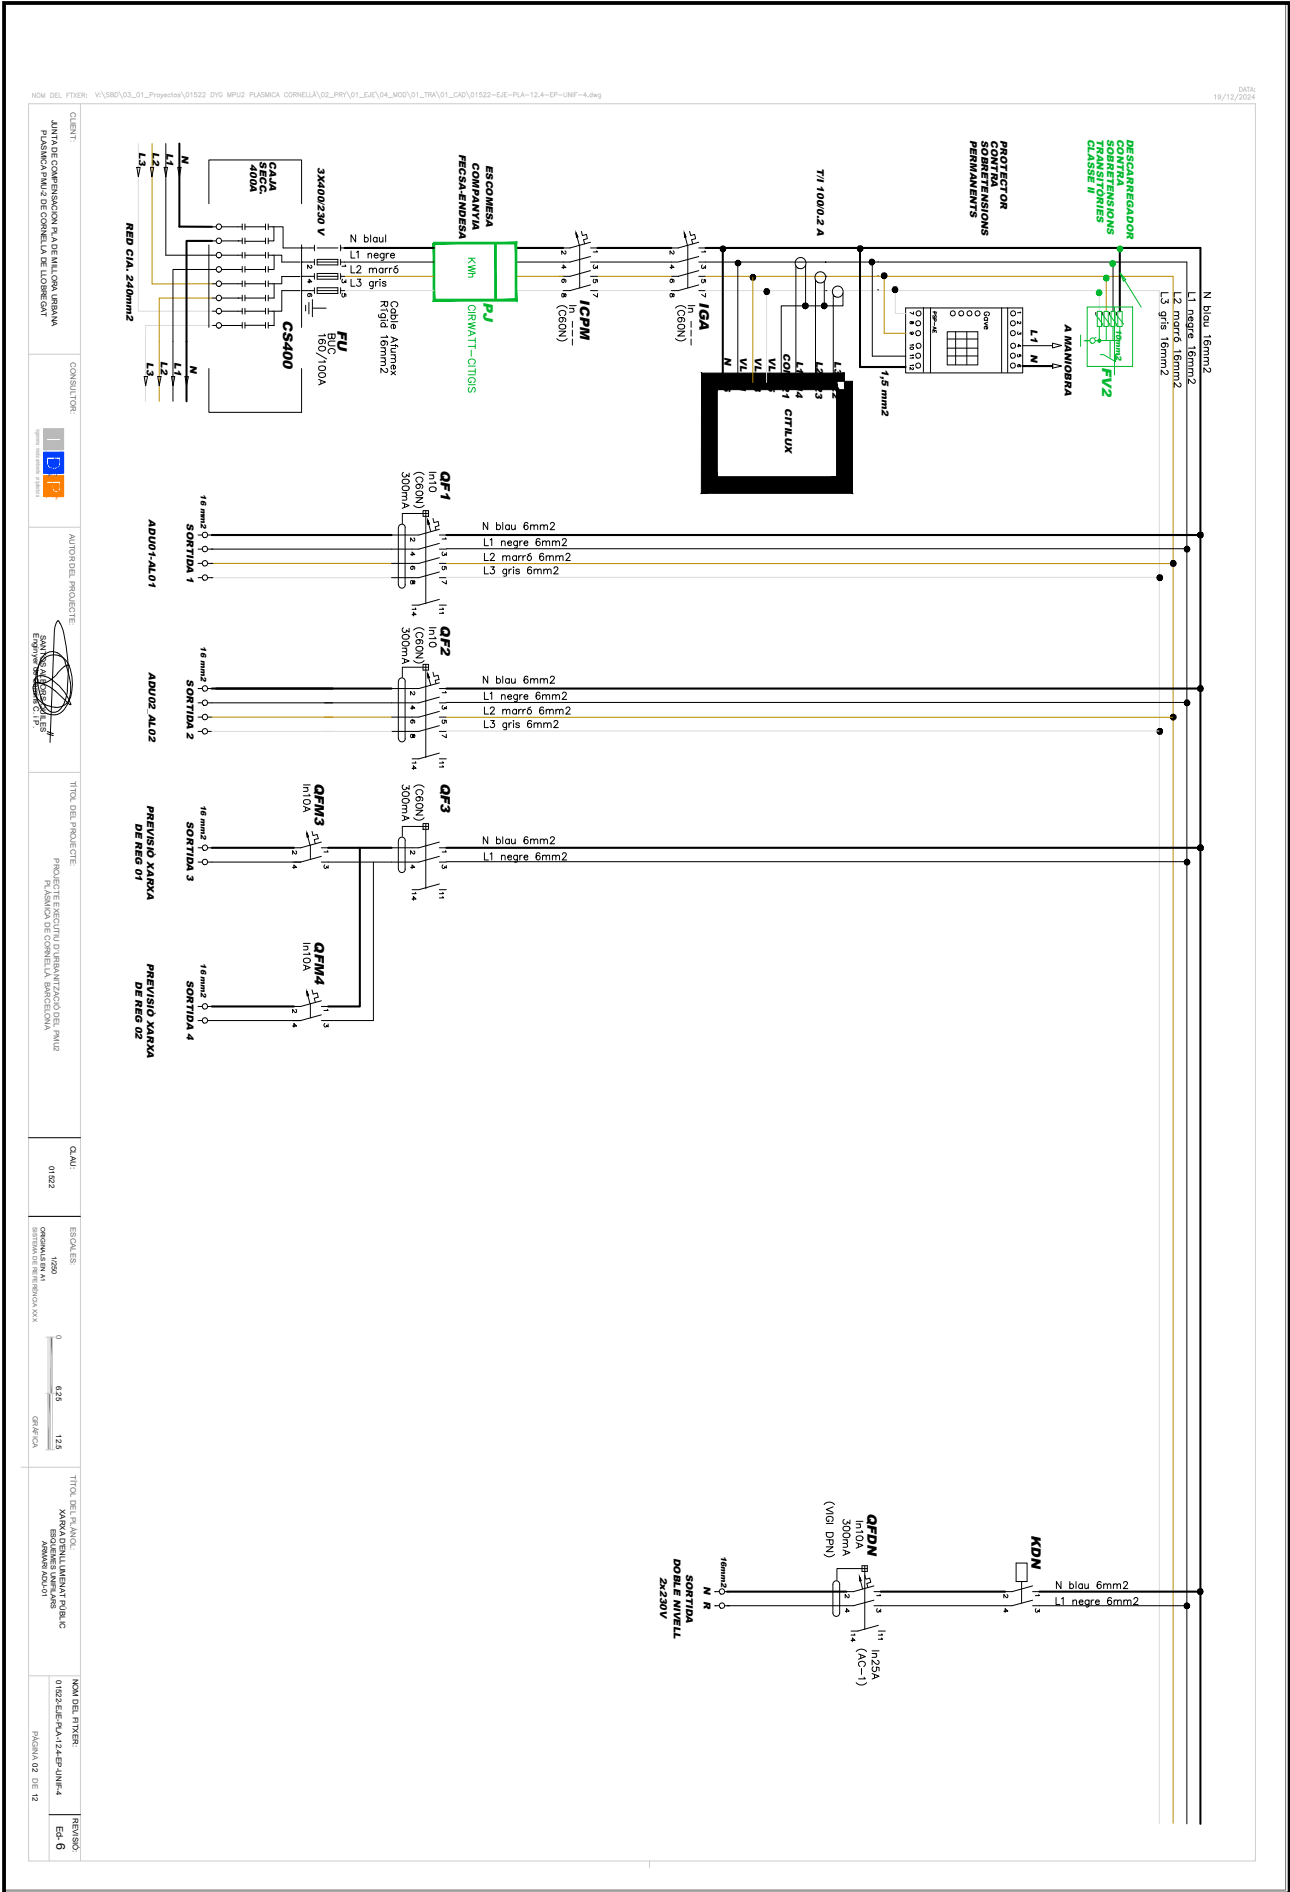


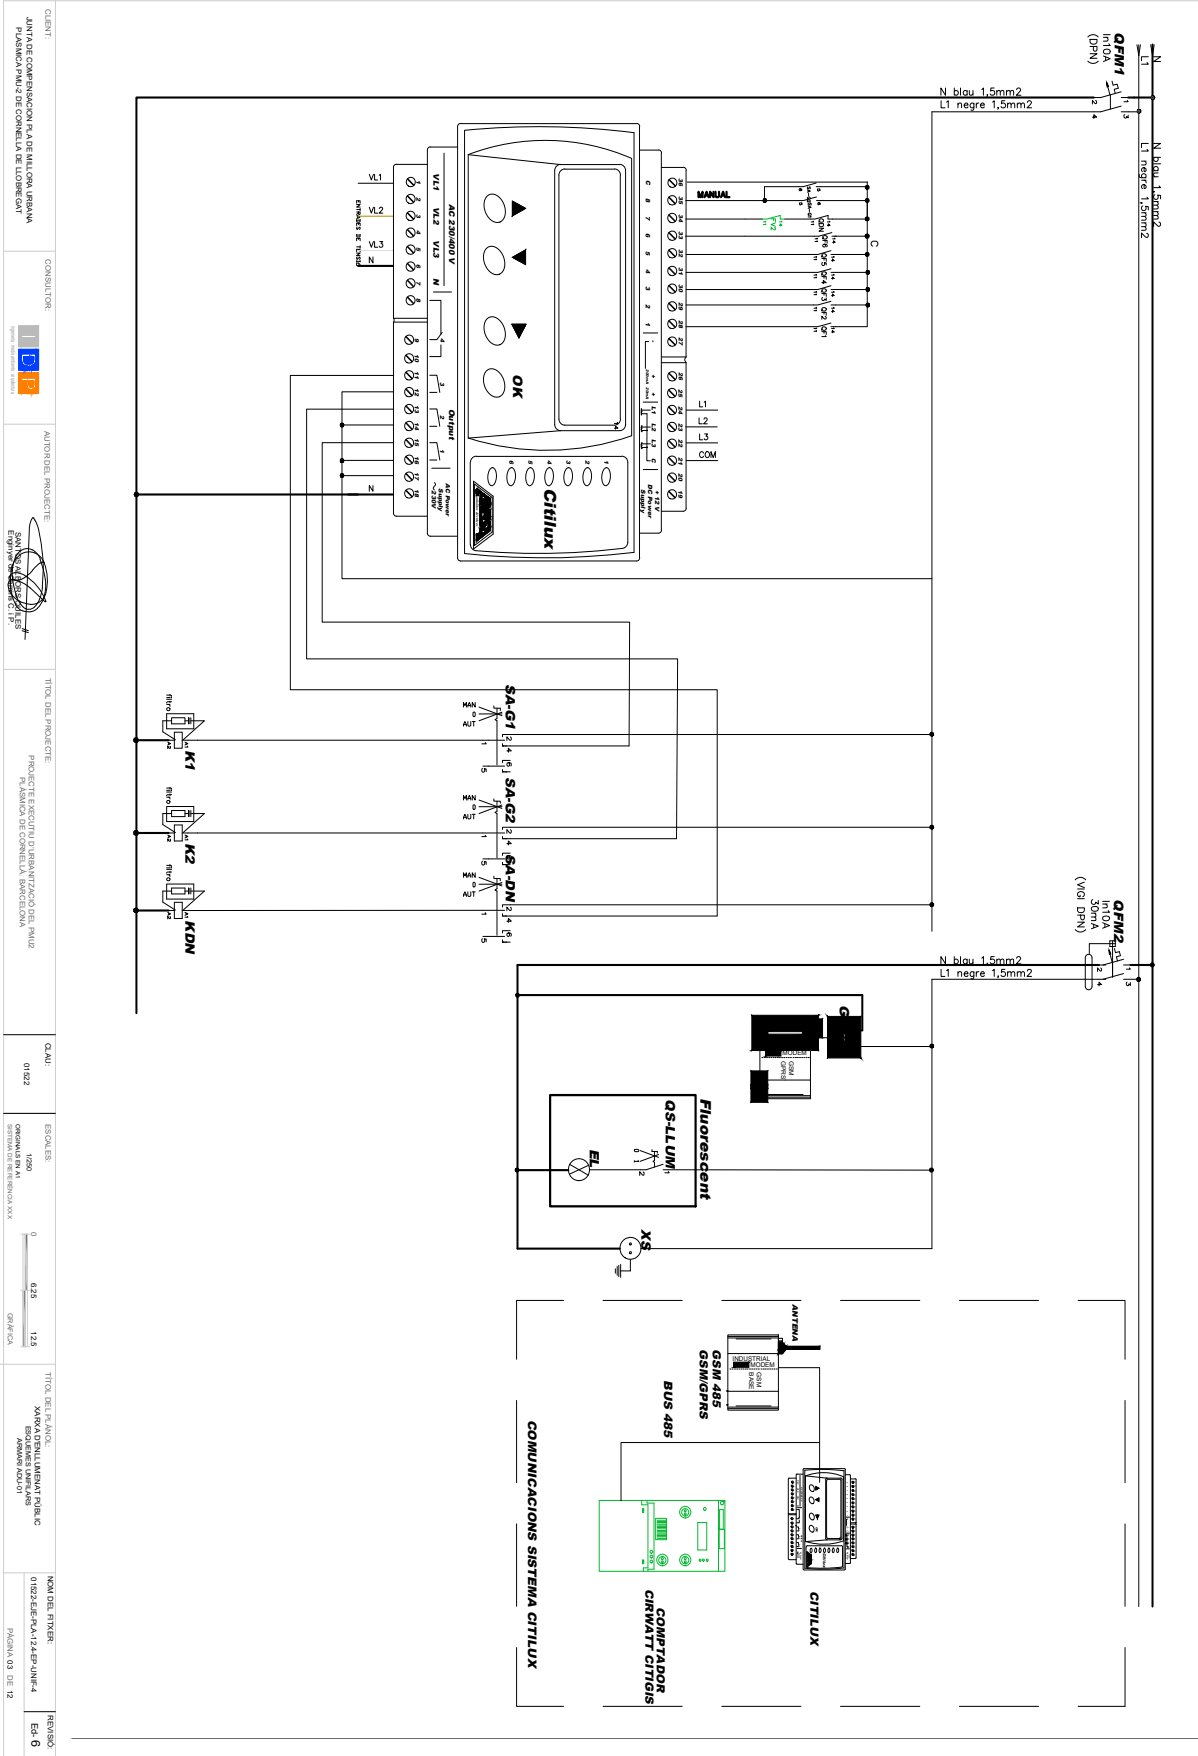




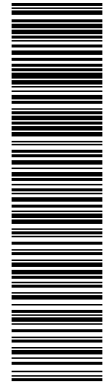


Aquesta és una còpia impresa del document electrònic (Ref.: 8557096.4ERDW-WFQ89-1HPY5.4E8324568BDCF823E03DEFE85278542346510678) generada amb l'aplicació Informàtica Firmadoc. El document està SIGNAT. Mitjançant el codi de verificació pot comprovar la validesa de la signatura electrònica dels documents signats en l'adreça web: <https://seuelectronica.comella.cat/portal/verificar/Documentos.do>

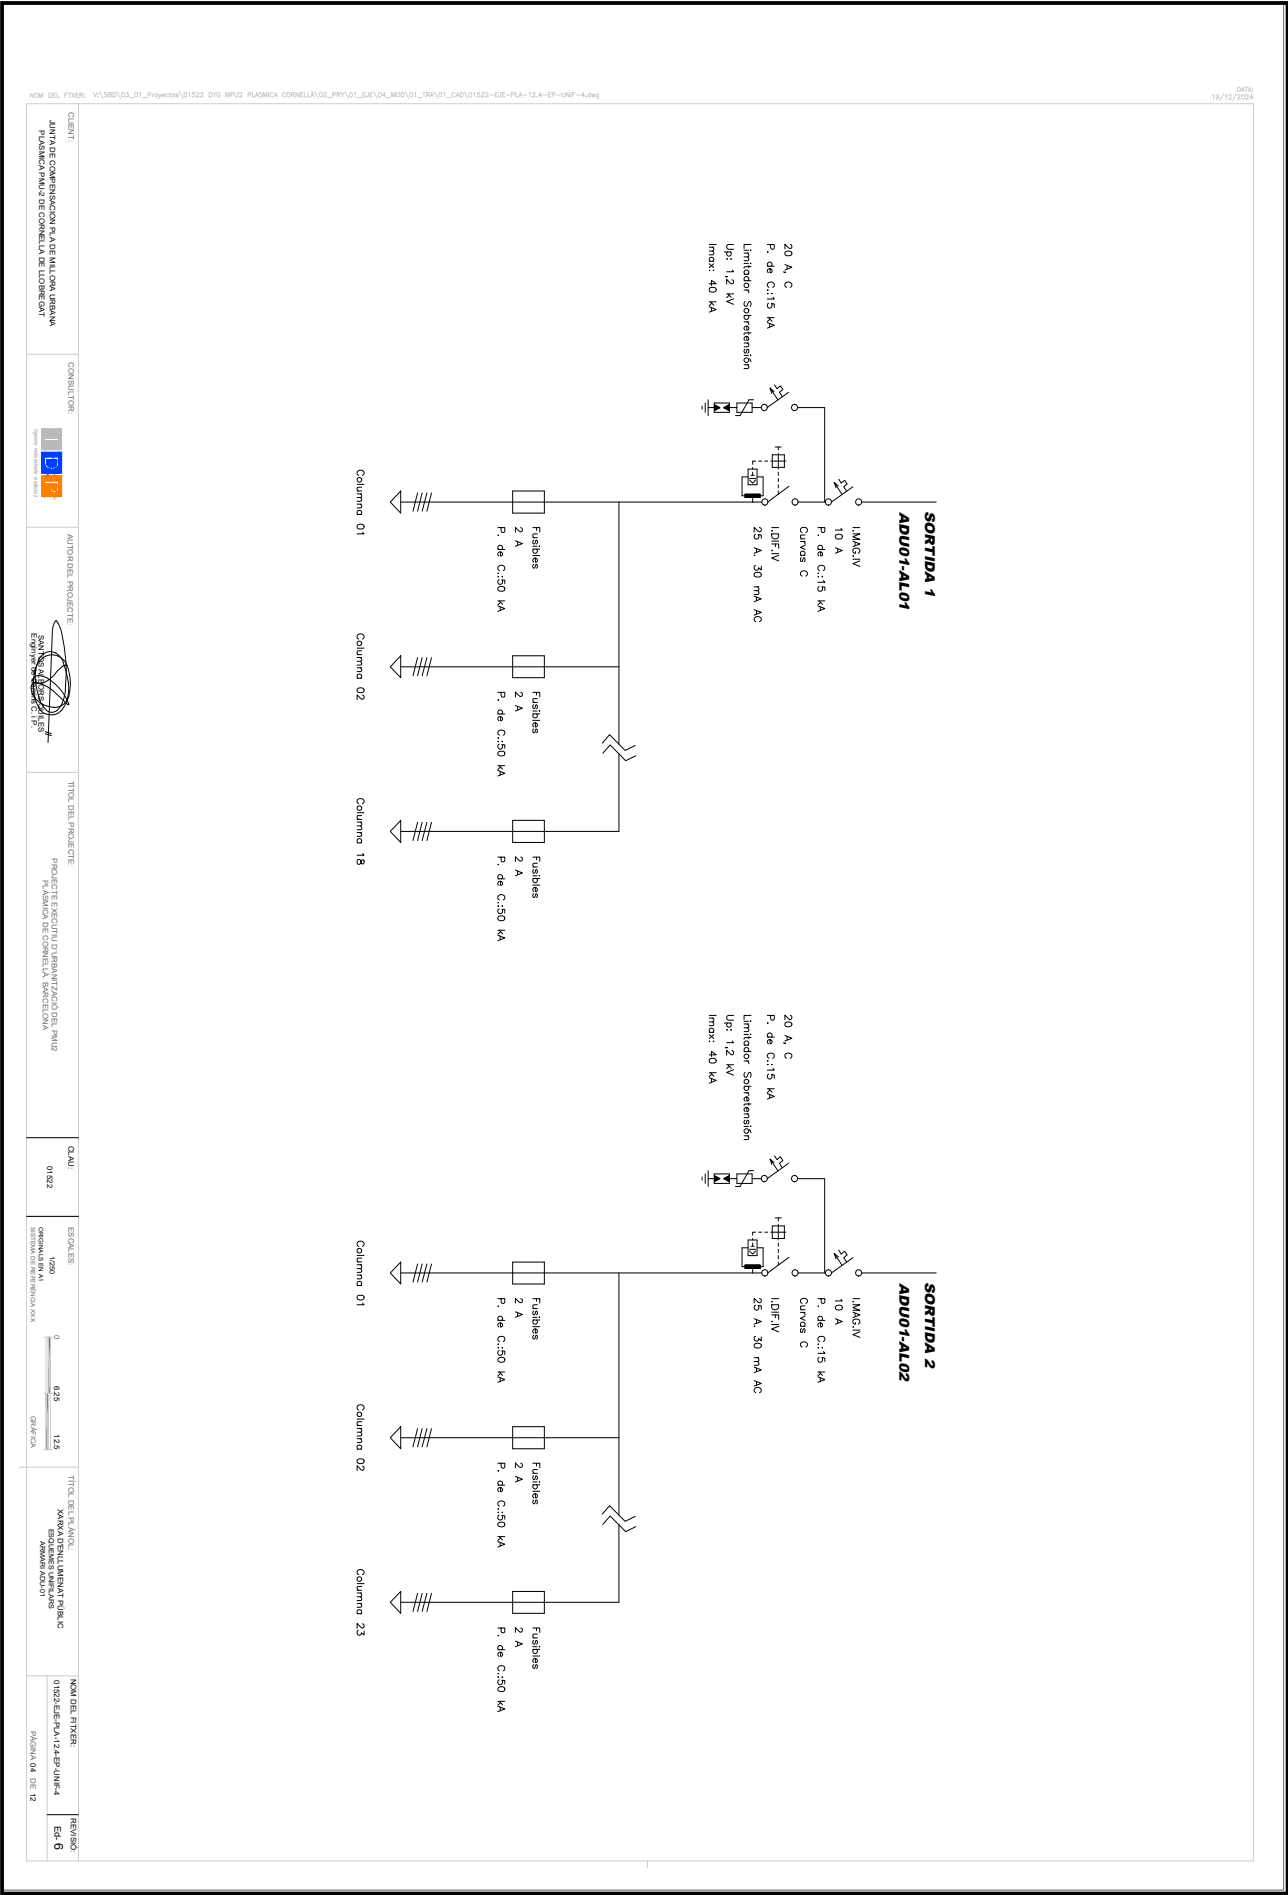

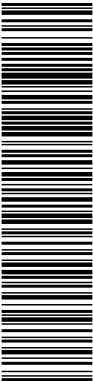

Aquesta és una còpia impresa del document electrònic (Ref.: 8557096 IERDW-WF-Q89-1HPY5 4E832456B8DC92823C03DEFEB378542345510678) generada amb l'aplicació informàtica Firmadoc. El document està SIGNAT. Mitjançant el codi de verificació pot comprovar la validesa de la signatura electrònica dels documents signats en l'adreça web: <https://seuelectronica.conella.cat/portal/verificarDocumentos.do>

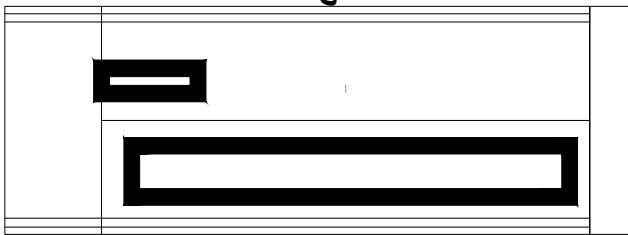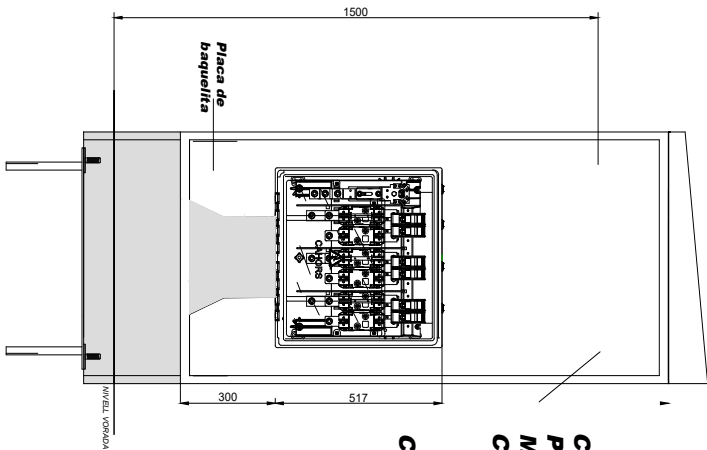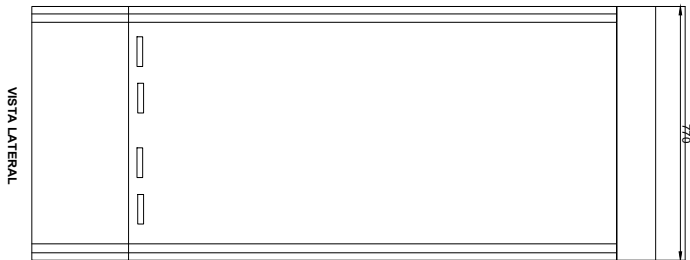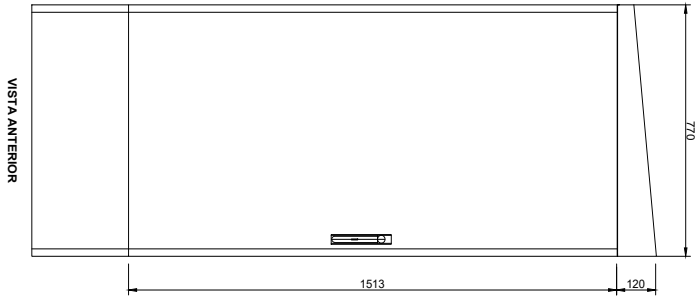

ALTRES DADES


Codi per a validació: **4ERDW-WFQ89-1HPY5**
Data d'emissió: **30 de Juny de 2025 a les 14:00:59**
Pàgina 31 de 45

SIGNATURES


El document ha estat signat per :
1.- C24_Cap de Secretaria de l'AJUNTAMENT DE CORNELLÀ DE LLOBREGAT. Signat 05/06/2025 14:23


ESTAT

SIGNAT
05/06/2025 14:23

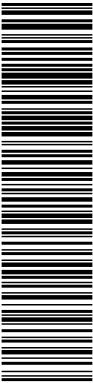



Aquesta és una còpia impresa del document electrònic (Ref.: 8557096.4ERDW-WFQ89-1HPY5.4E832456B8DCF023E03DEFE85278542346510678) generada amb l'aplicació Informàtica Firmadoc. El document està SIGNAT. Mitjançant el codi de verificació pot comprovar la validesa de la signatura electrònica dels documents signats en l'adreça web: <https://seuelectronica.comella.cat/portal/verificarDocumentos.do>

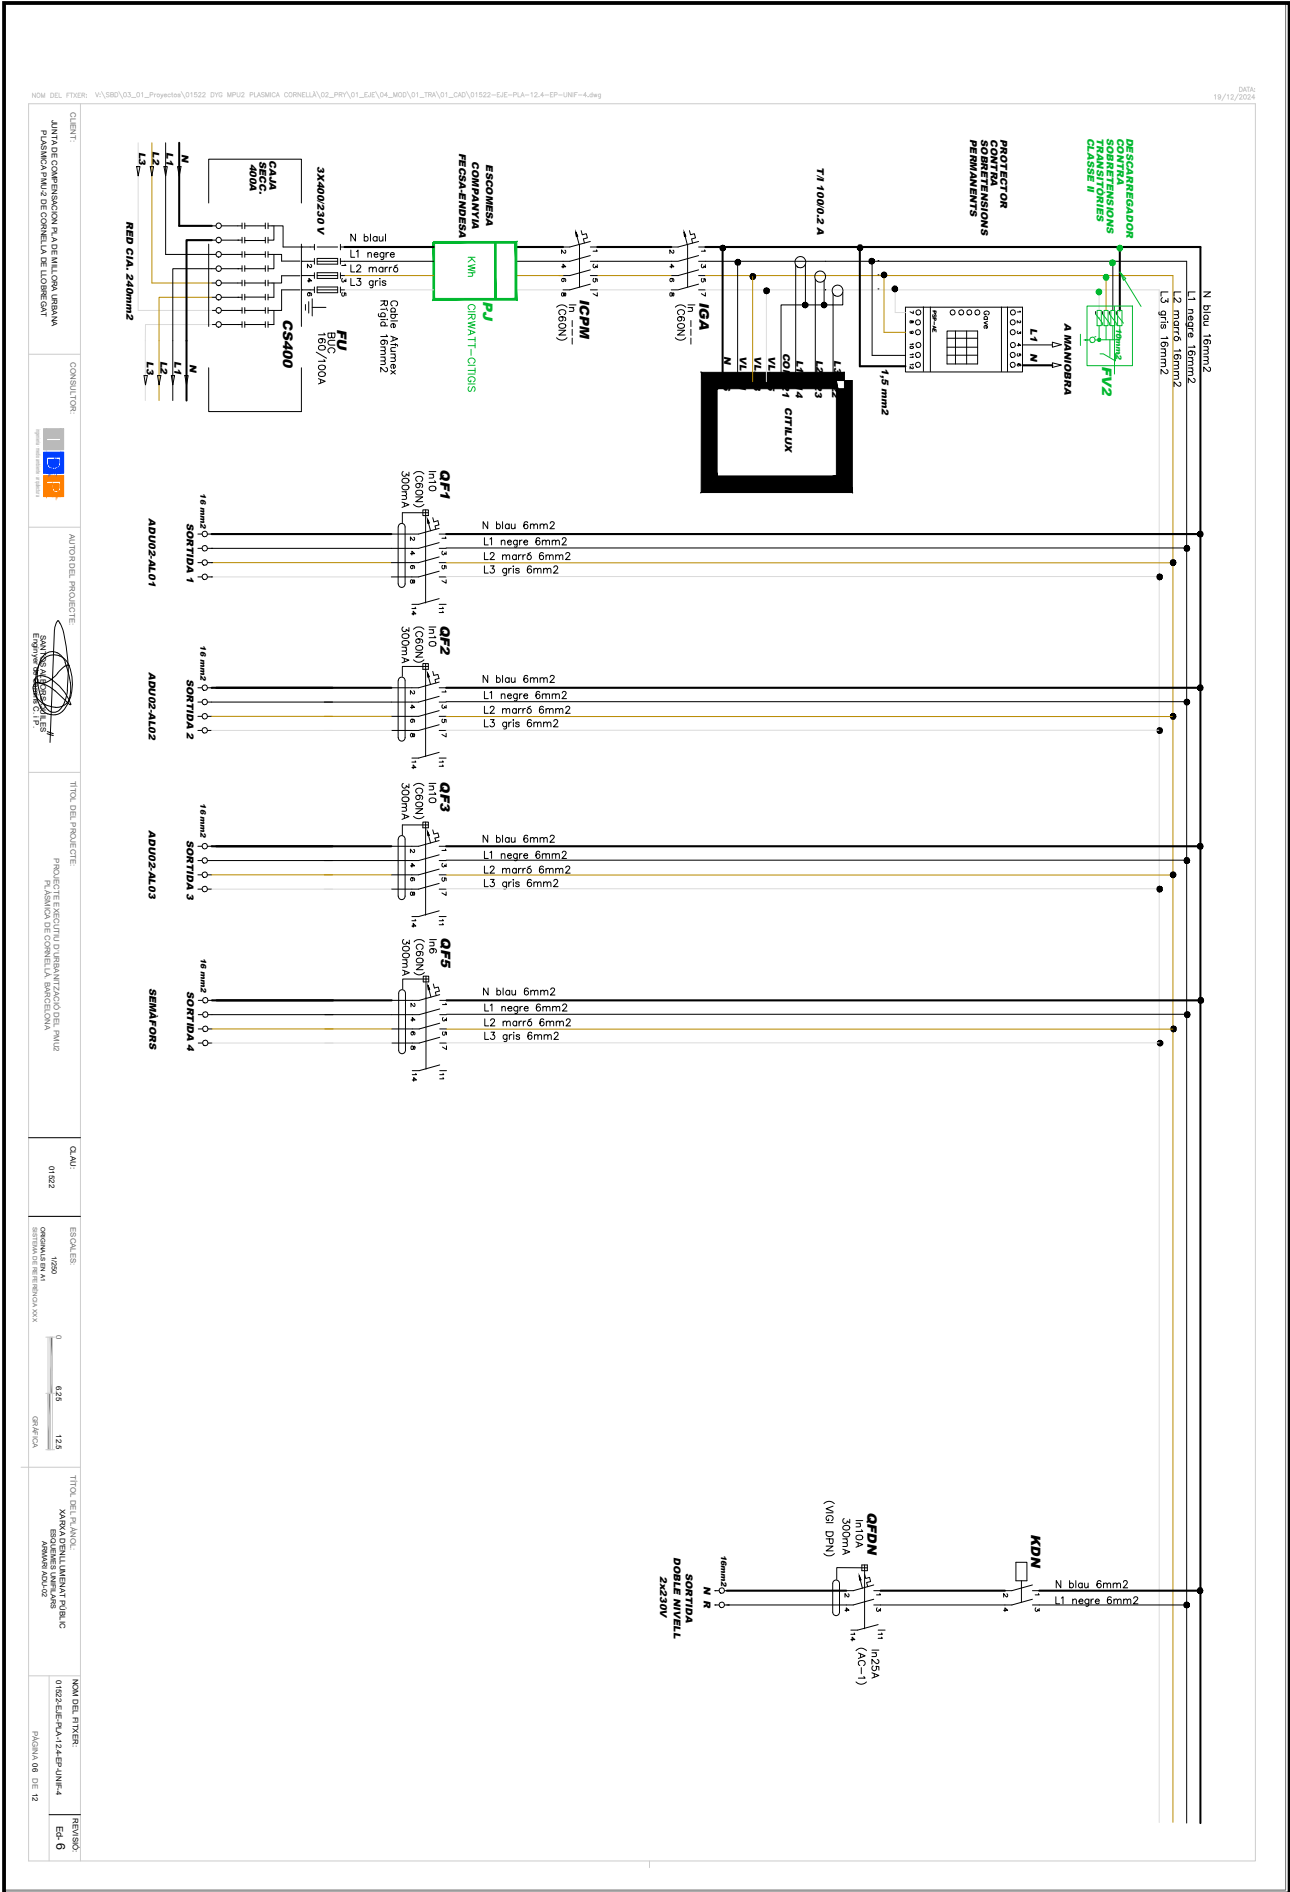

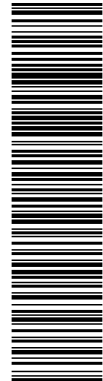


Aquesta és una còpia impresa del document electrònic (Ref.: 8557096.4ERDW-WFQ89-1HPY5.4E83245B8DCF923E03DEFEB5725452346510678) generada amb l'aplicació Informàtica Firmadoc. El document està SIGNAT. Mitjançant el codi de verificació pot comprovar la validesa de la signatura electrònica dels documents signats en l'adreça web: <https://seuelectronica.cornella.cat/portal/verificarDocumentos.do>

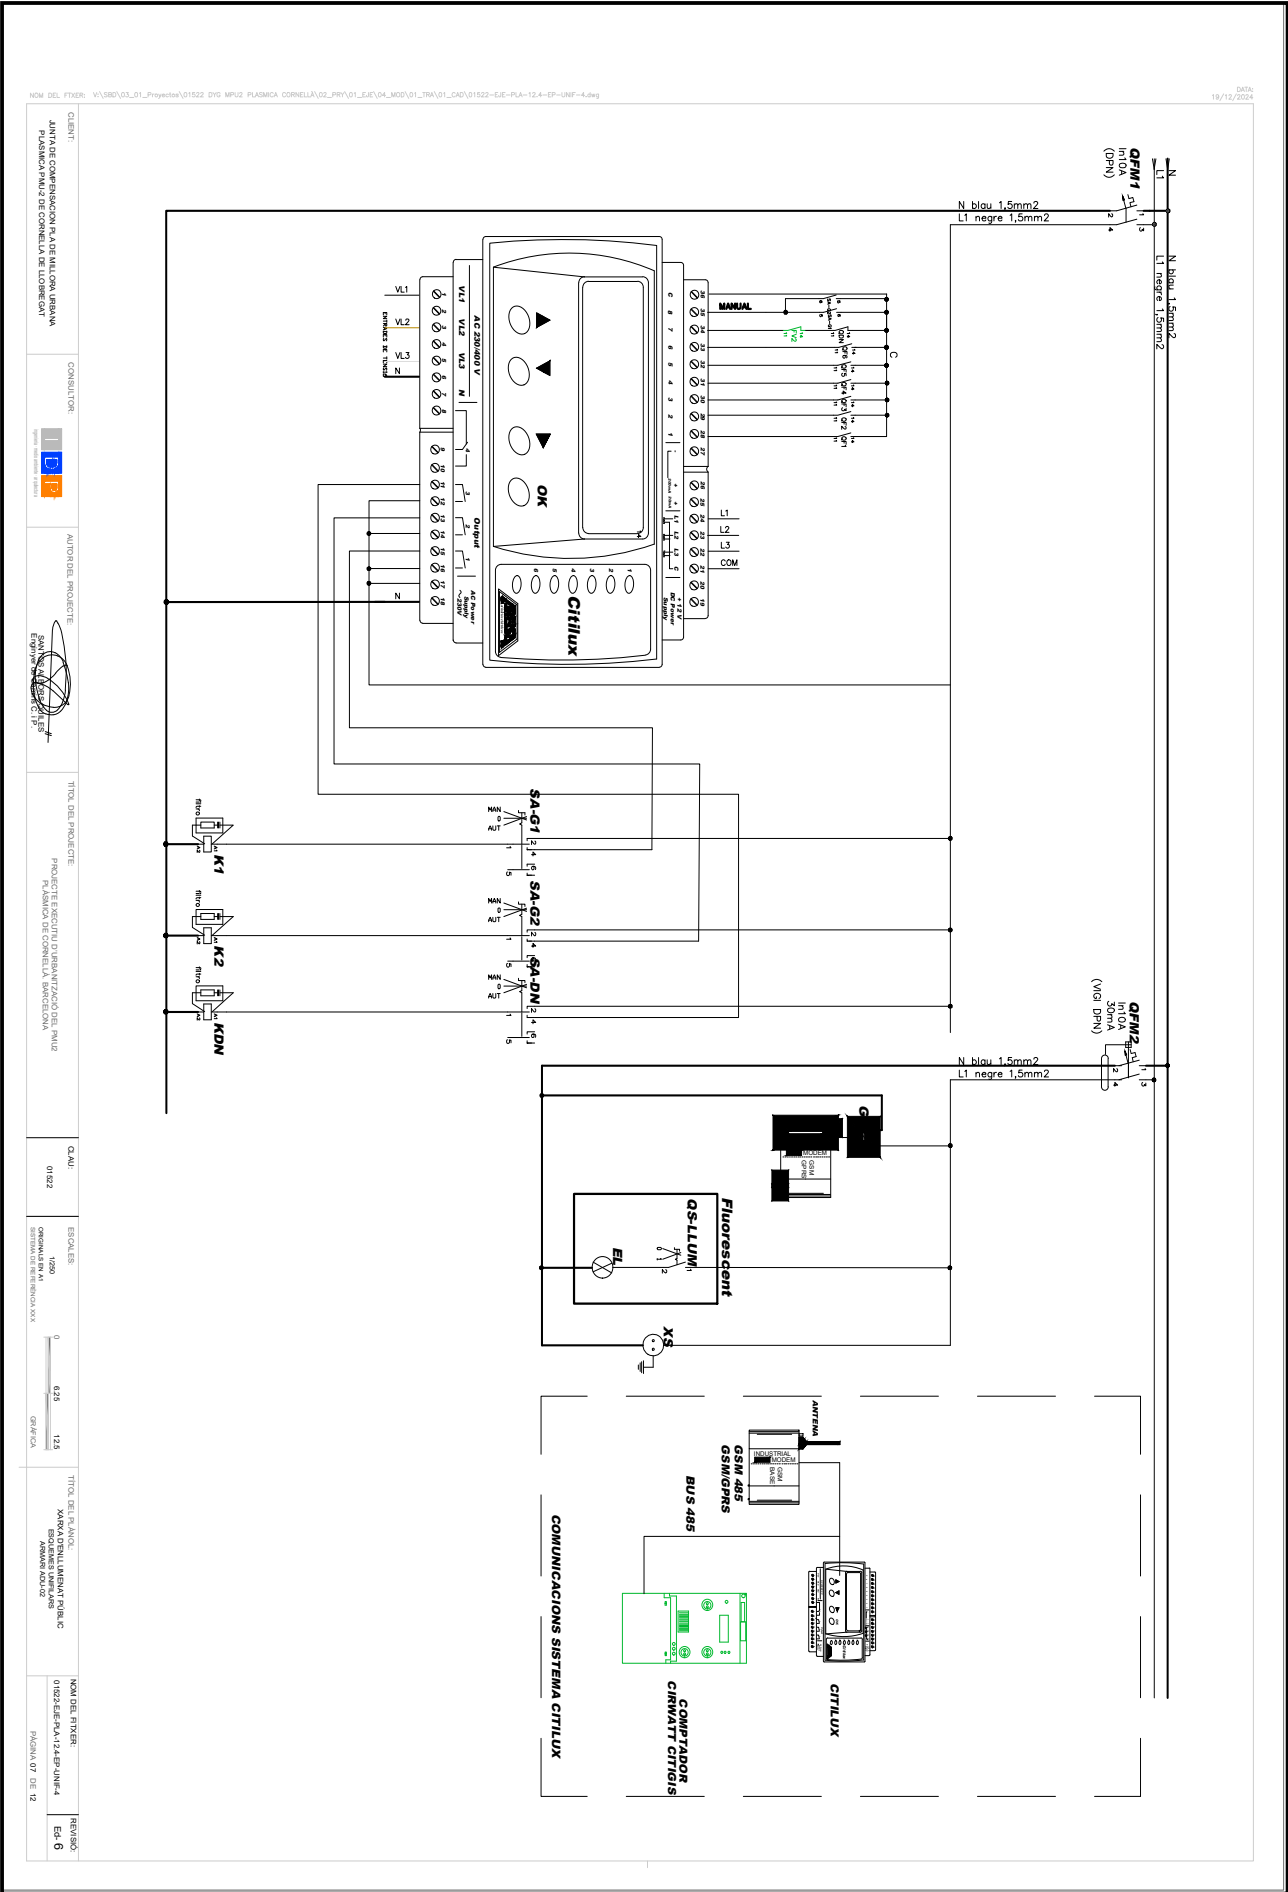


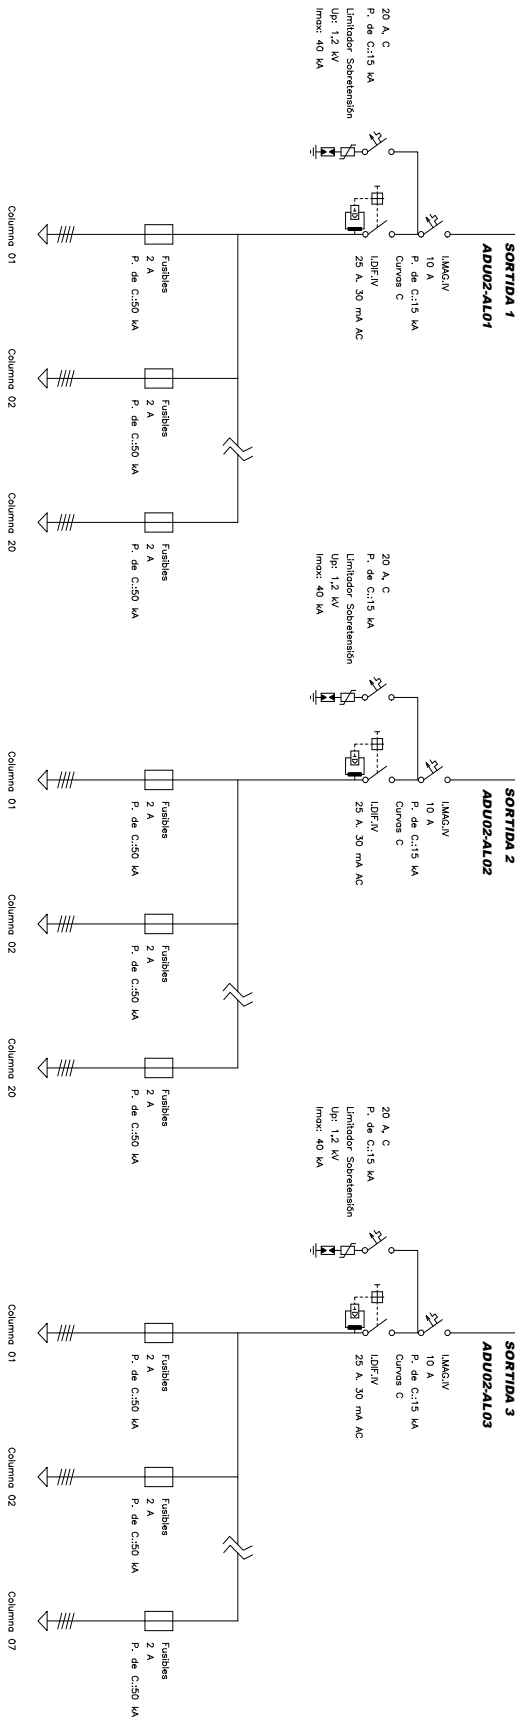


DOCUMENT Diligència: Dil·ligència - Aprovació 2025/2609. Volum 6. Còpia Document ID: 8170451	IDENTIFICADORS
ALTRES DADES Codi per a validació: 4ERDW-WFQ89-1HPY5 Data d'emissió: 30 de Juny de 2025 a les 14:00:59 Pàgina 34 de 45	SIGNATURES El document ha estat signat per : 1.- C24_Cap de Secretaria de l'AJUNTAMENT DE CORNELLÀ DE LLOBREGAT. Signat 05/06/2025 14:23
	ESTAT SIGNAT 05/06/2025 14:23

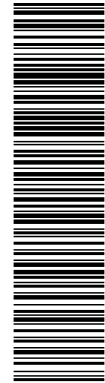


Aquesta és una còpia impresa del document electrònic (Ref.: 8557096.4ERDW-WFQ89-1HPY5.4E83245688DC.F823E03DEFE85278542346510678) generada amb l'aplicació Informàtica Firmadoc. El document està SIGNAT. Mitjançant el codi de verificació pot comprovar la validesa de la signatura electrònica dels documents signats en l'adreça web: <https://seuelectronica.cornella.cat/portal/verificarDocuments.do>

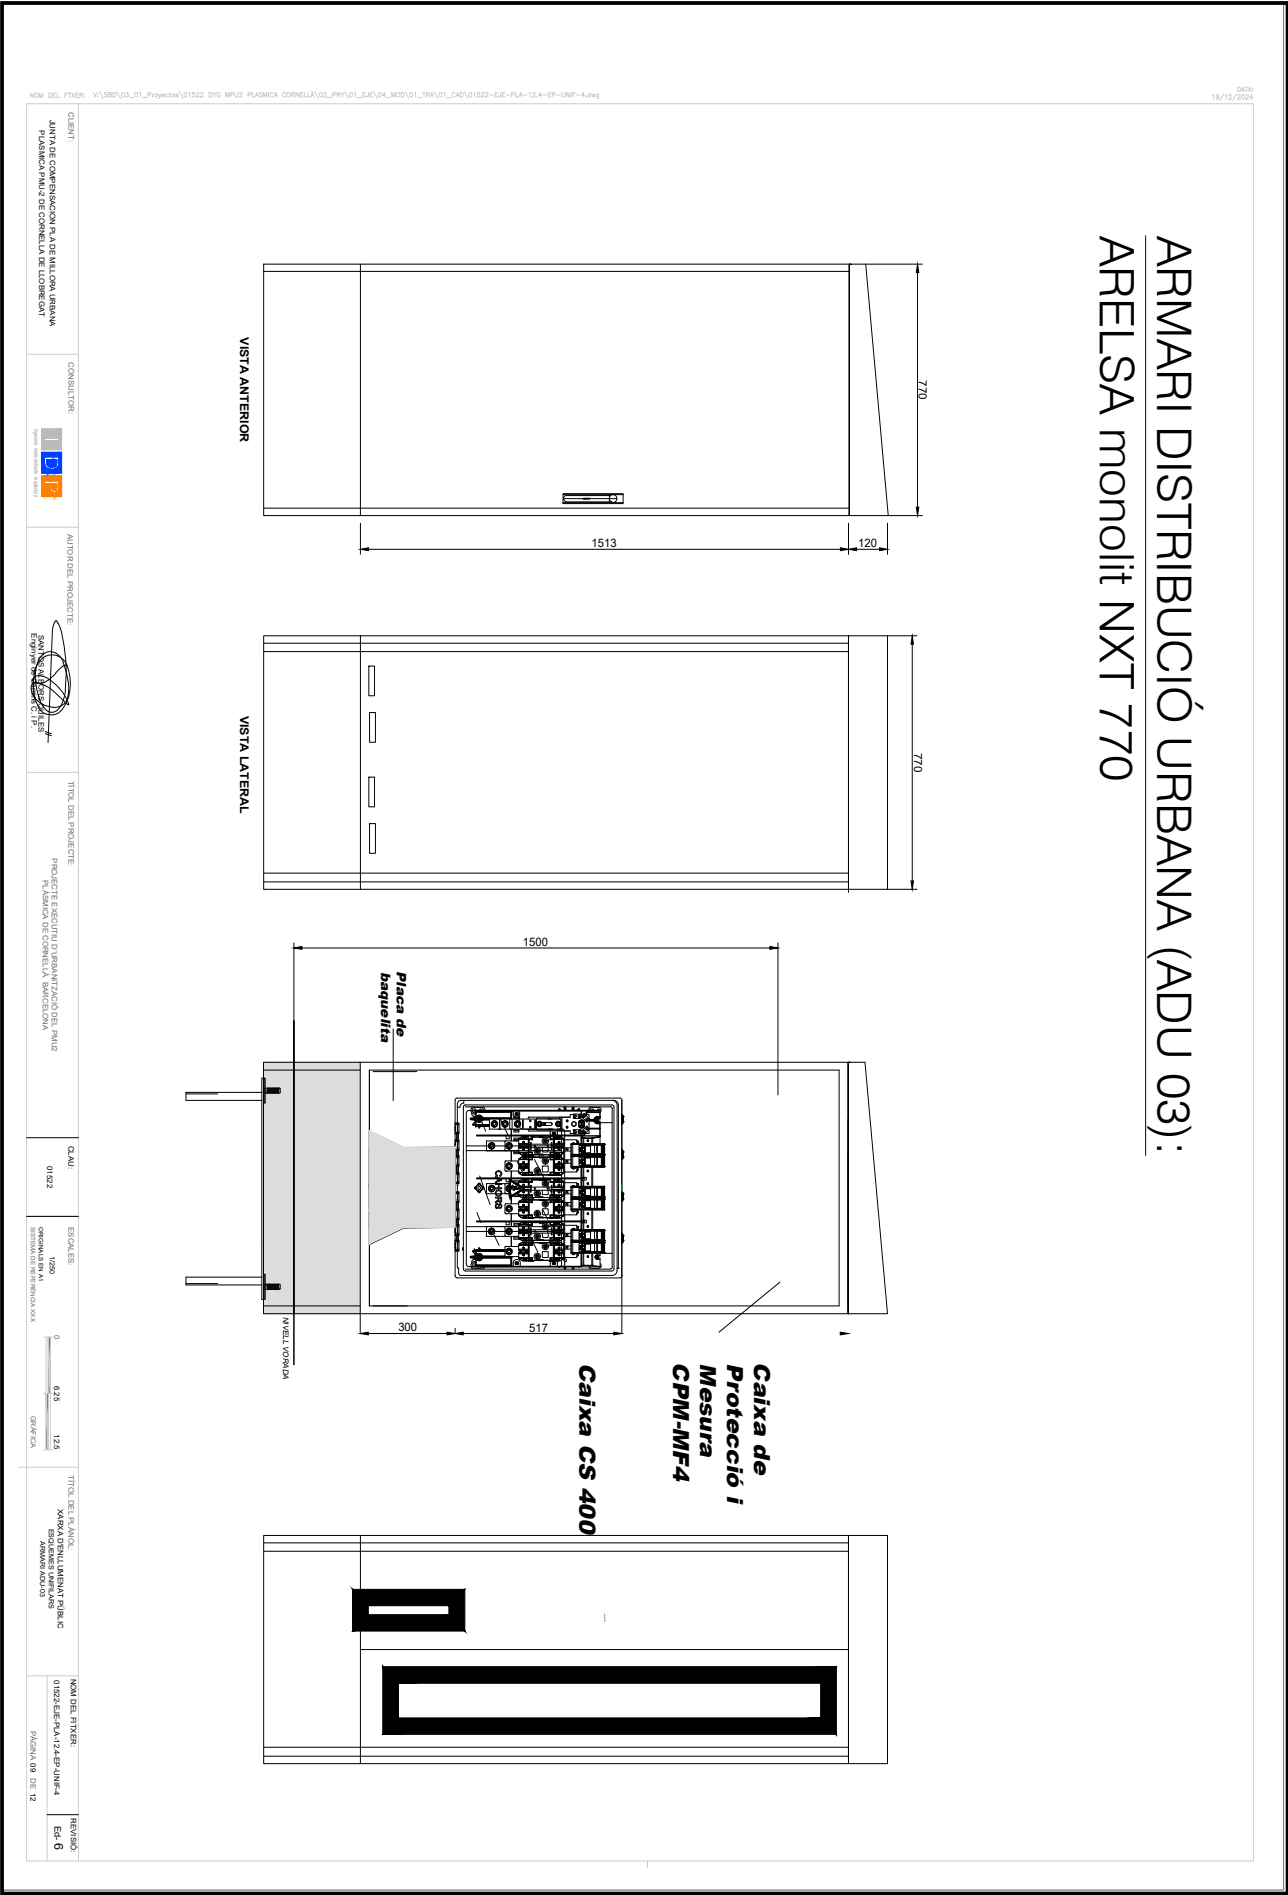



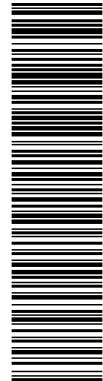


Aquesta és una còpia impresa del document electrònic (Ref.: 8557096.4ERDW-WFQ89-1HPY5.4E832456B8DCF923E03DEFE8572542346510678) generada amb l'aplicació Informàtica Firmadoc. El document està SIGNAT. Mitjançant el codi de verificació pot comprovar la validesa de la signatura electrònica dels documents signats en l'adreça web: <https://seuelectronica.comella.cat/portal/verificarDocuments.do>

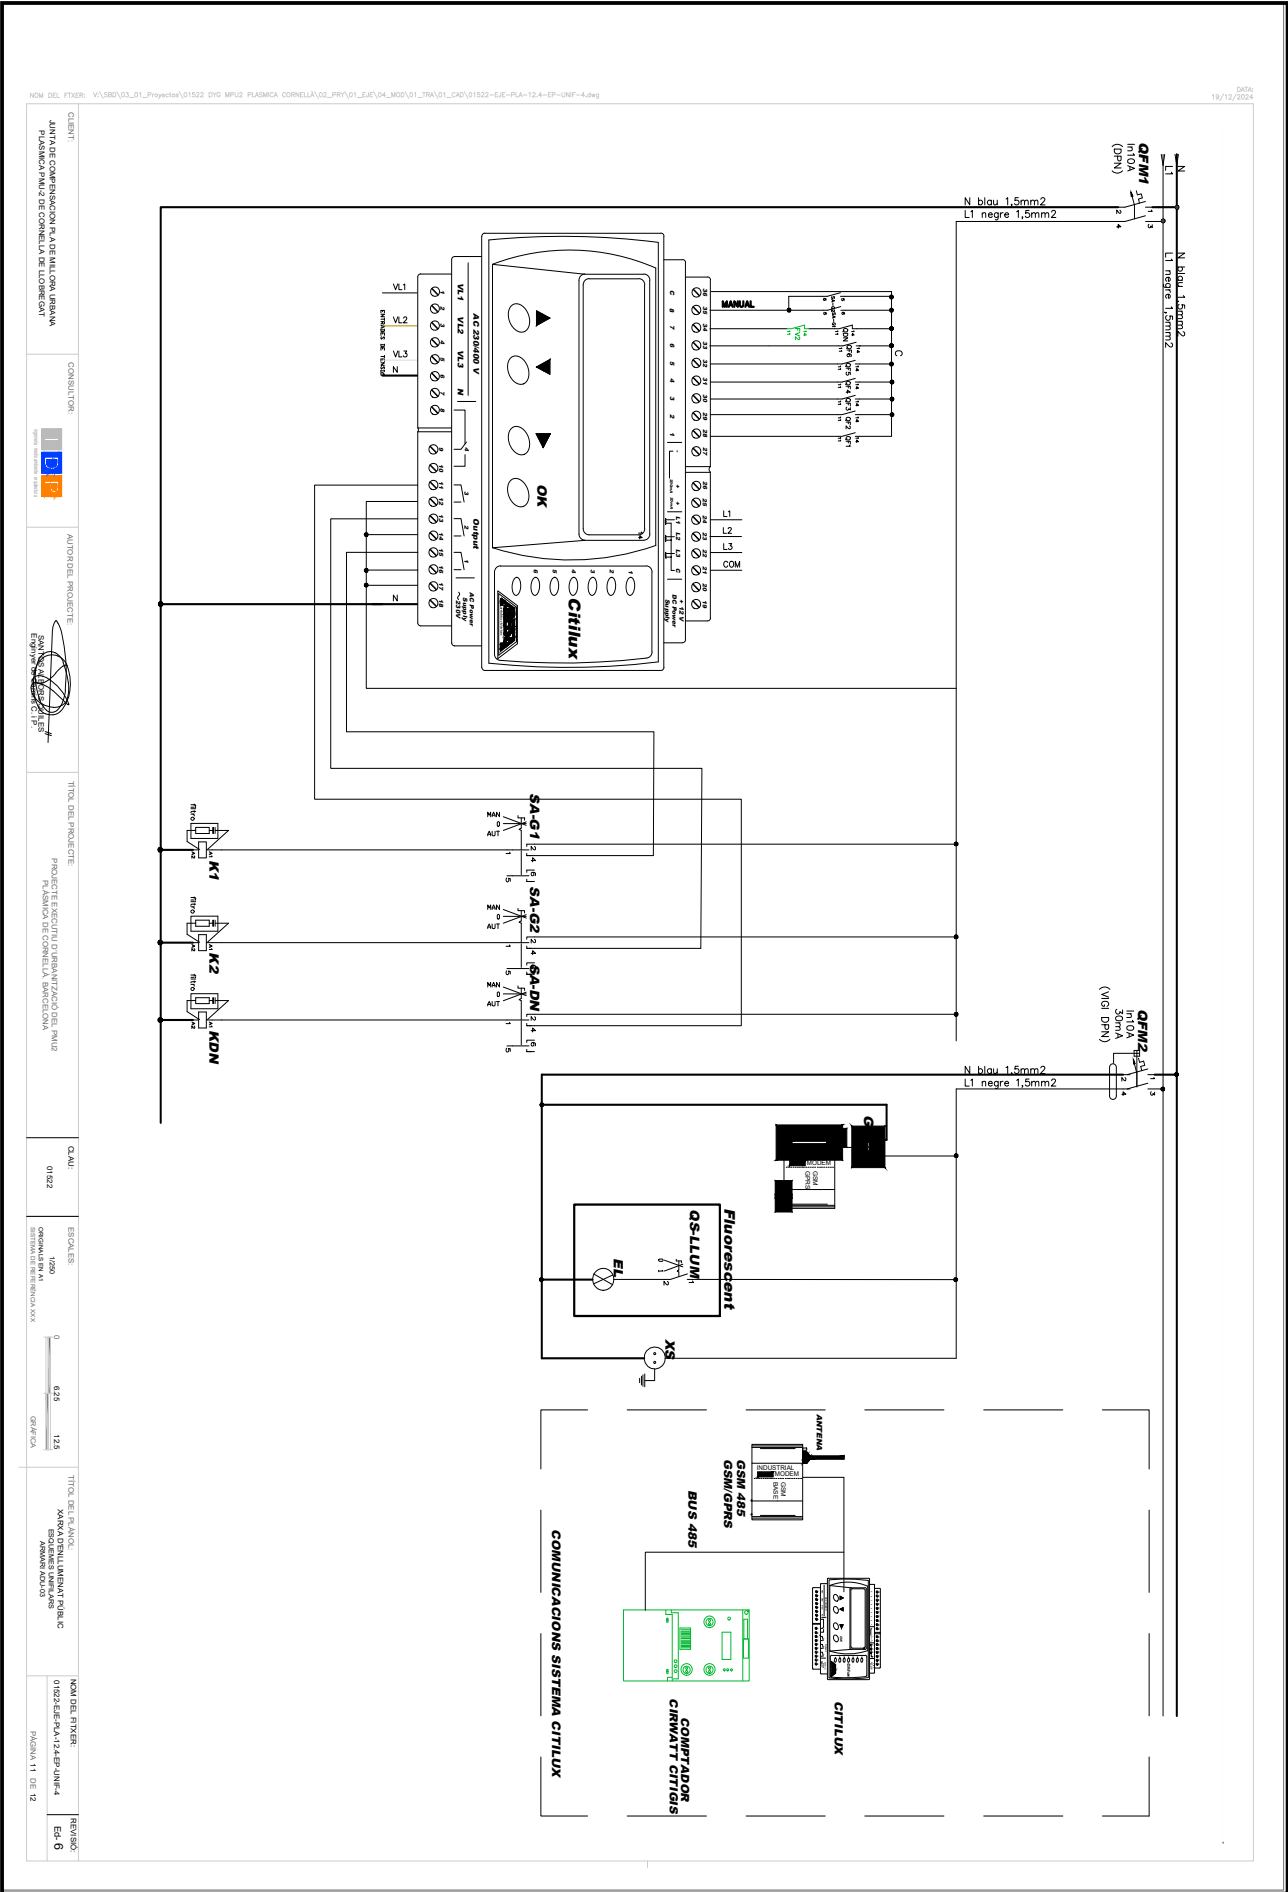



Aquesta és una còpia impresa del document electrònic (Ref.: 8557096.4ERDW-WFQ89-1HPY5.4E83245B8DCF823E03DEFE85278542346510678) generada amb l'aplicació Informàtica Firmadoc. El document està SIGNAT. Mitjançant el codi de verificació pot comprovar la validesa de la signatura electrònica dels documents signats en l'adreça web: <https://seuelectronica.cornella.cat/portal/verificarDocumentos.do>

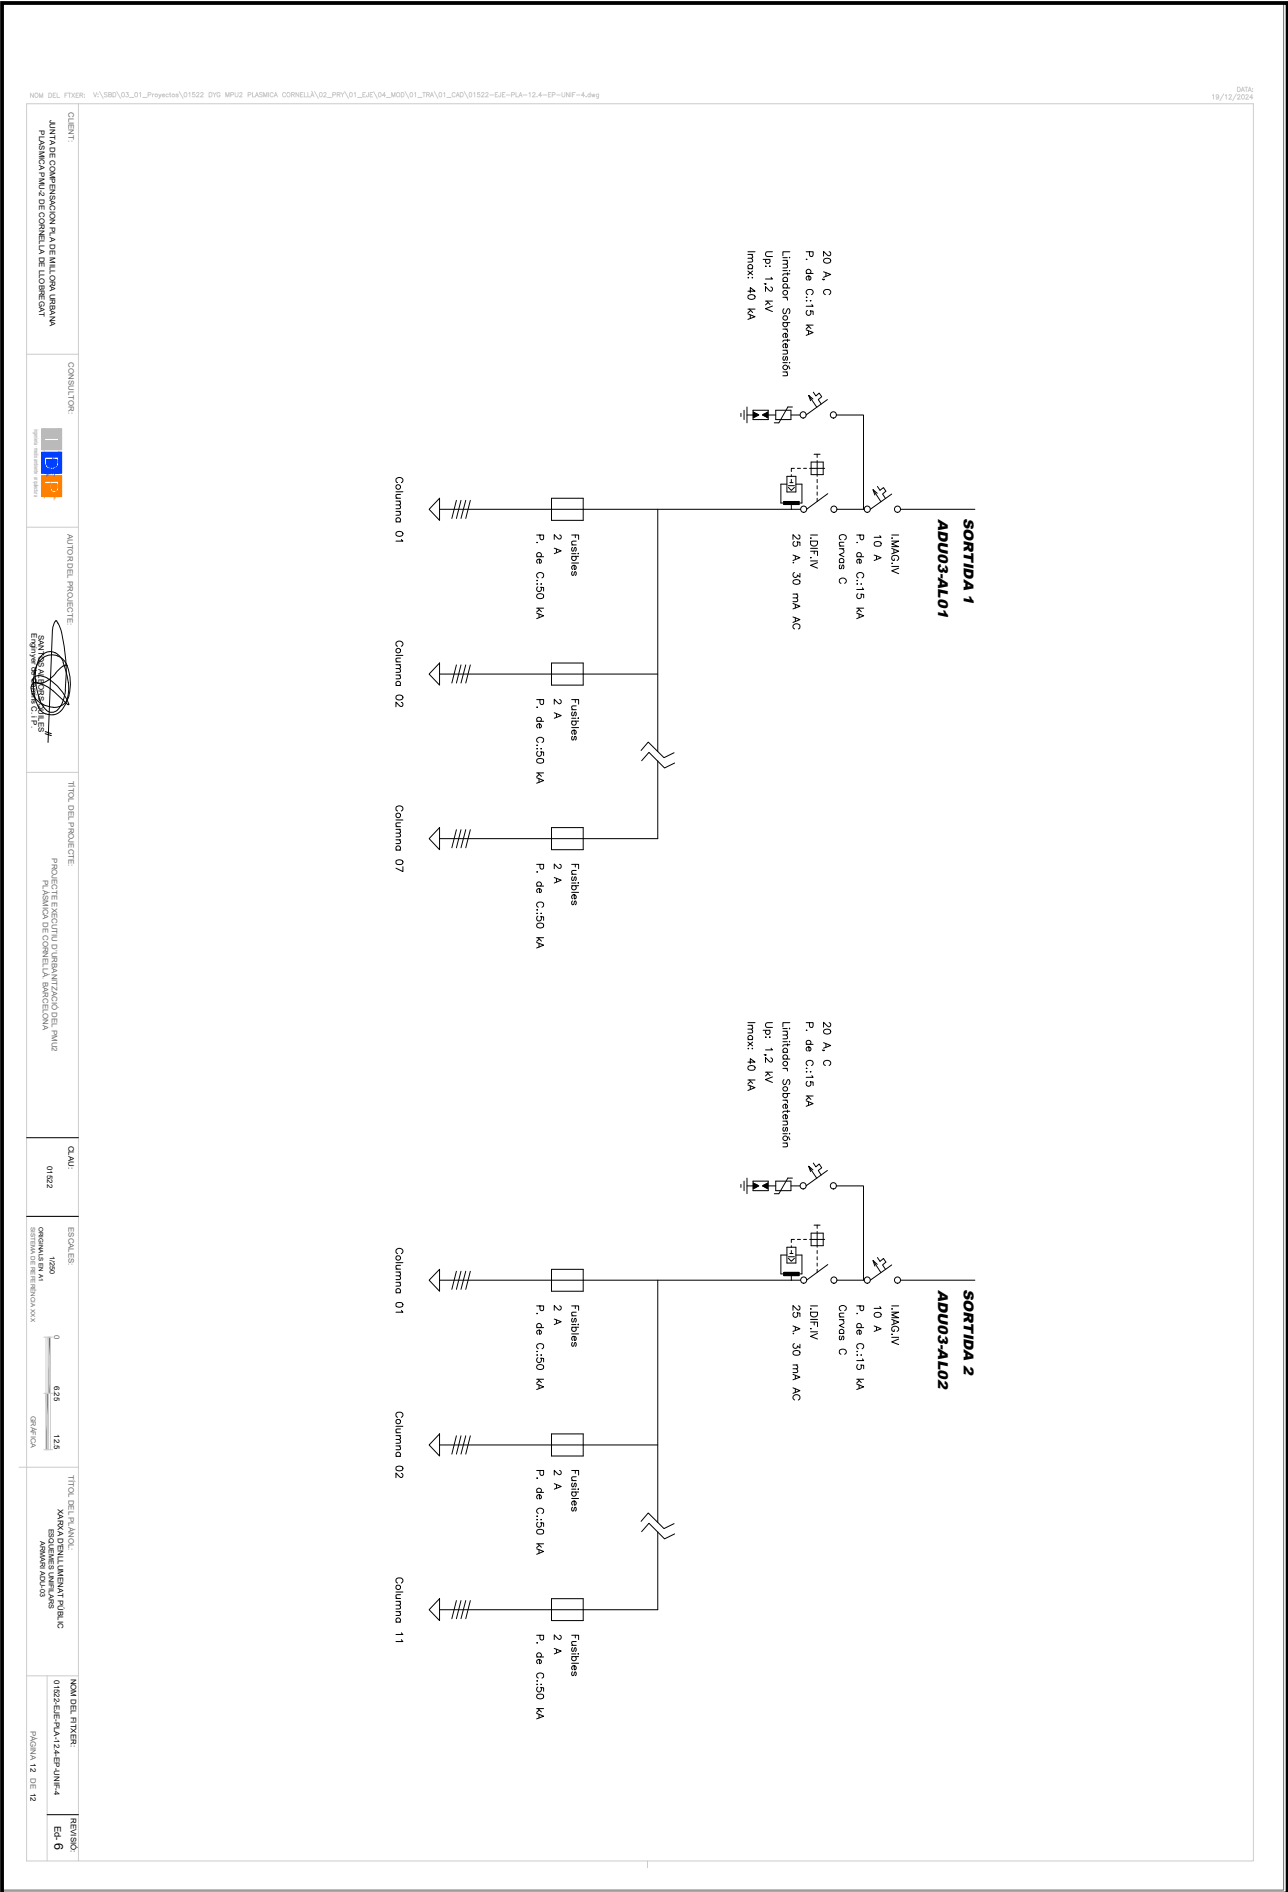

ALTRES DADES


Codi per a validació: **4ERDW-WFQ89-1HPY5**
Data d'emissió: **30 de Juny de 2025 a les 14:00:59**
Pàgina 38 de 45

SIGNATURES


El document ha estat signat per :
1.- C24_Cap de Secretaria de l'AJUNTAMENT DE CORNELLÀ DE LLOBREGAT. Signat 05/06/2025 14:23

ESTAT

SIGNAT
05/06/2025 14:23

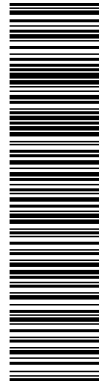


Aquesta és una còpia impresa del document electrònic (Ref.: 8557096.4ERDW-WFQ89-1HPY5.4E824568BDCF82E03DFE8B578542346510678) generada amb l'aplicació Informàtica Firmadoc. El document està SIGNAT. Mitjançant el codi de verificació pot comprovar la validesa de la signatura electrònica dels documents signats en l'adreça web: <https://seuelectronica.comella.cat/portal/verificar/Documentos.do>

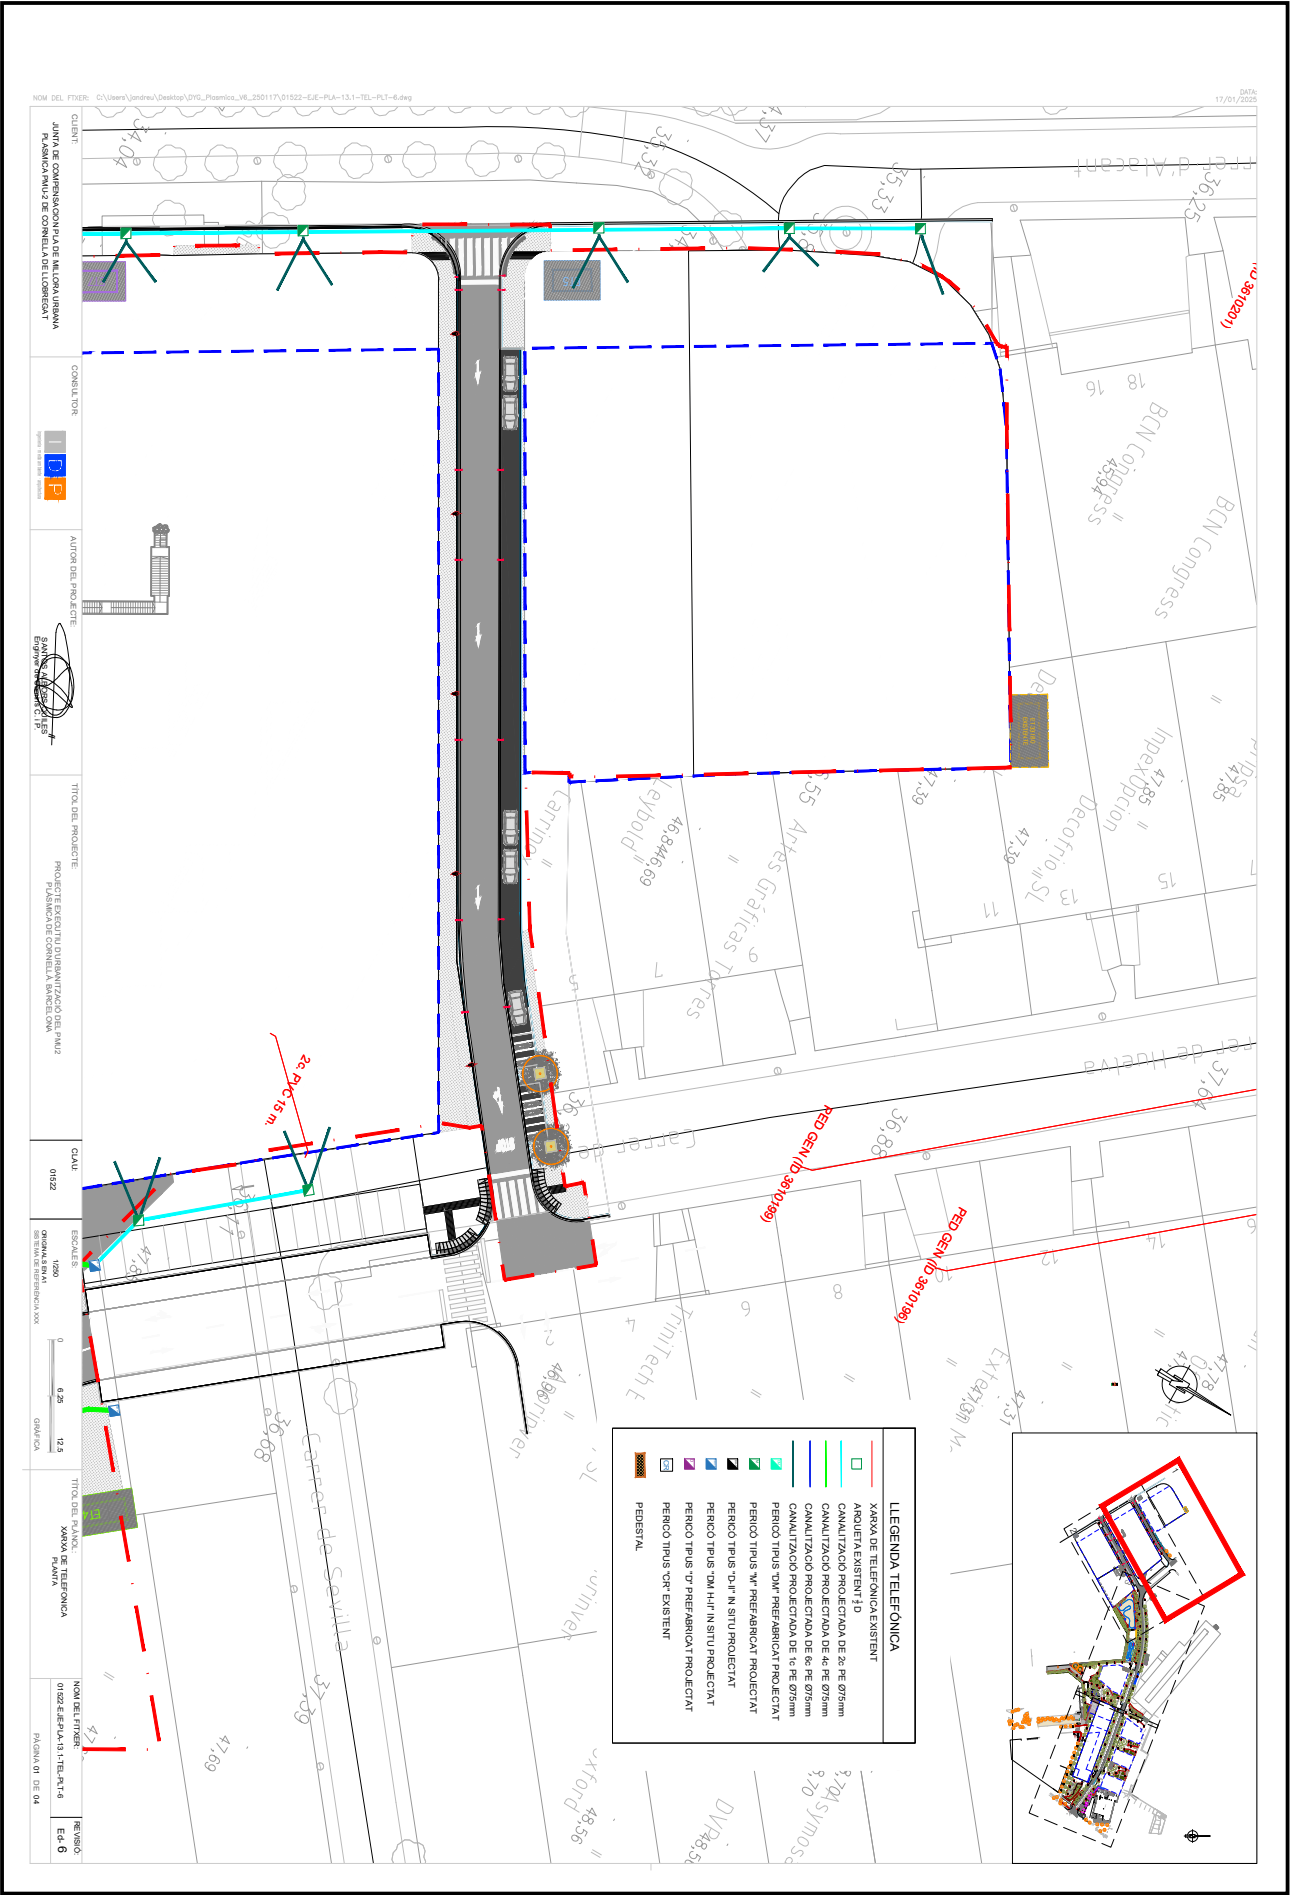



Aquesta és una còpia impresa del document electrònic (Ref.: 855 7096 4ERDW-WFQ89-1HPY5 4E832456B8DCF823E03DEFFE85378542346510678) generada amb l'aplicació informàtica Firmadoc. El document està SIGNAT. Mil·liantant el codi de verificació pot comprovar la validesa de la signatura electrònica dels documents signats en l'adreça web: <https://seuelectronica.comella.cat/portal/verificar Documentos.do>

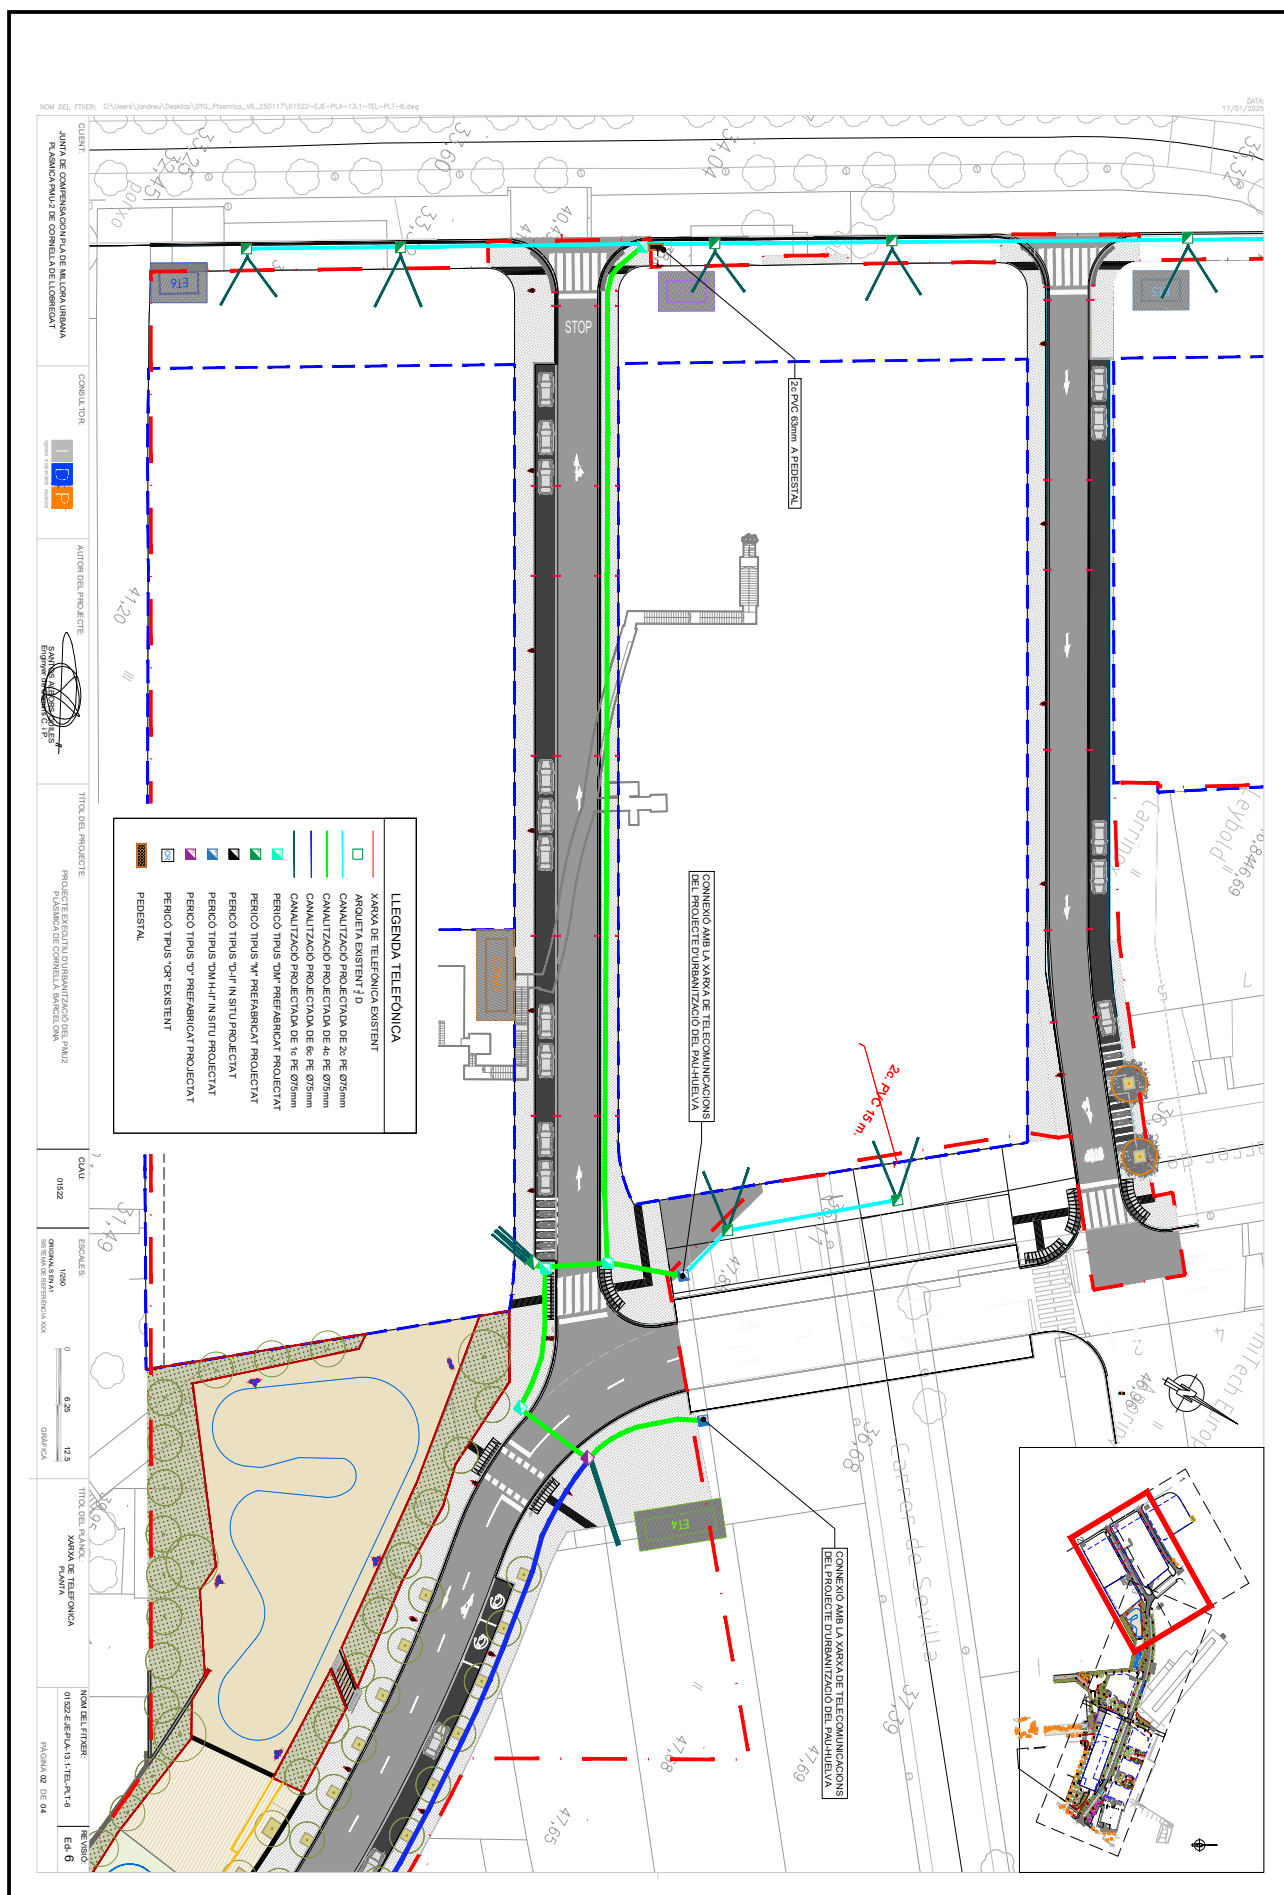


Codi per a validació: **4ERDW-WFQ89-1HPY5**
Data d'emissió: **30 de Juny de 2025 a les 14:00:59**
Pàgina 40 de 45

El document ha estat signat per :
1.- C24 Cap de Secretaria de l'AJUNTAMENT DE CORNELLÀ DE LLOBREGAT. Signat 05/06/2025 14:23

SIGNAT
05/06/2025 14:23




Aquesta és una còpia impresa del document electrònic (Ref.: 8557096 4ERDW-WFQ89-1HPY5 4E832456B8DCF82E30DEFFEB5378542346510678) generada amb l'aplicació informàtica Firmadoc. El document està SIGNAT. Mil·liantant el codi de verificació pot comprovar la validesa de la signatura electrònica dels documents signats en l'adreça web: <https://seuelectronica.comella.cat/portal/verificar Documentos.do>

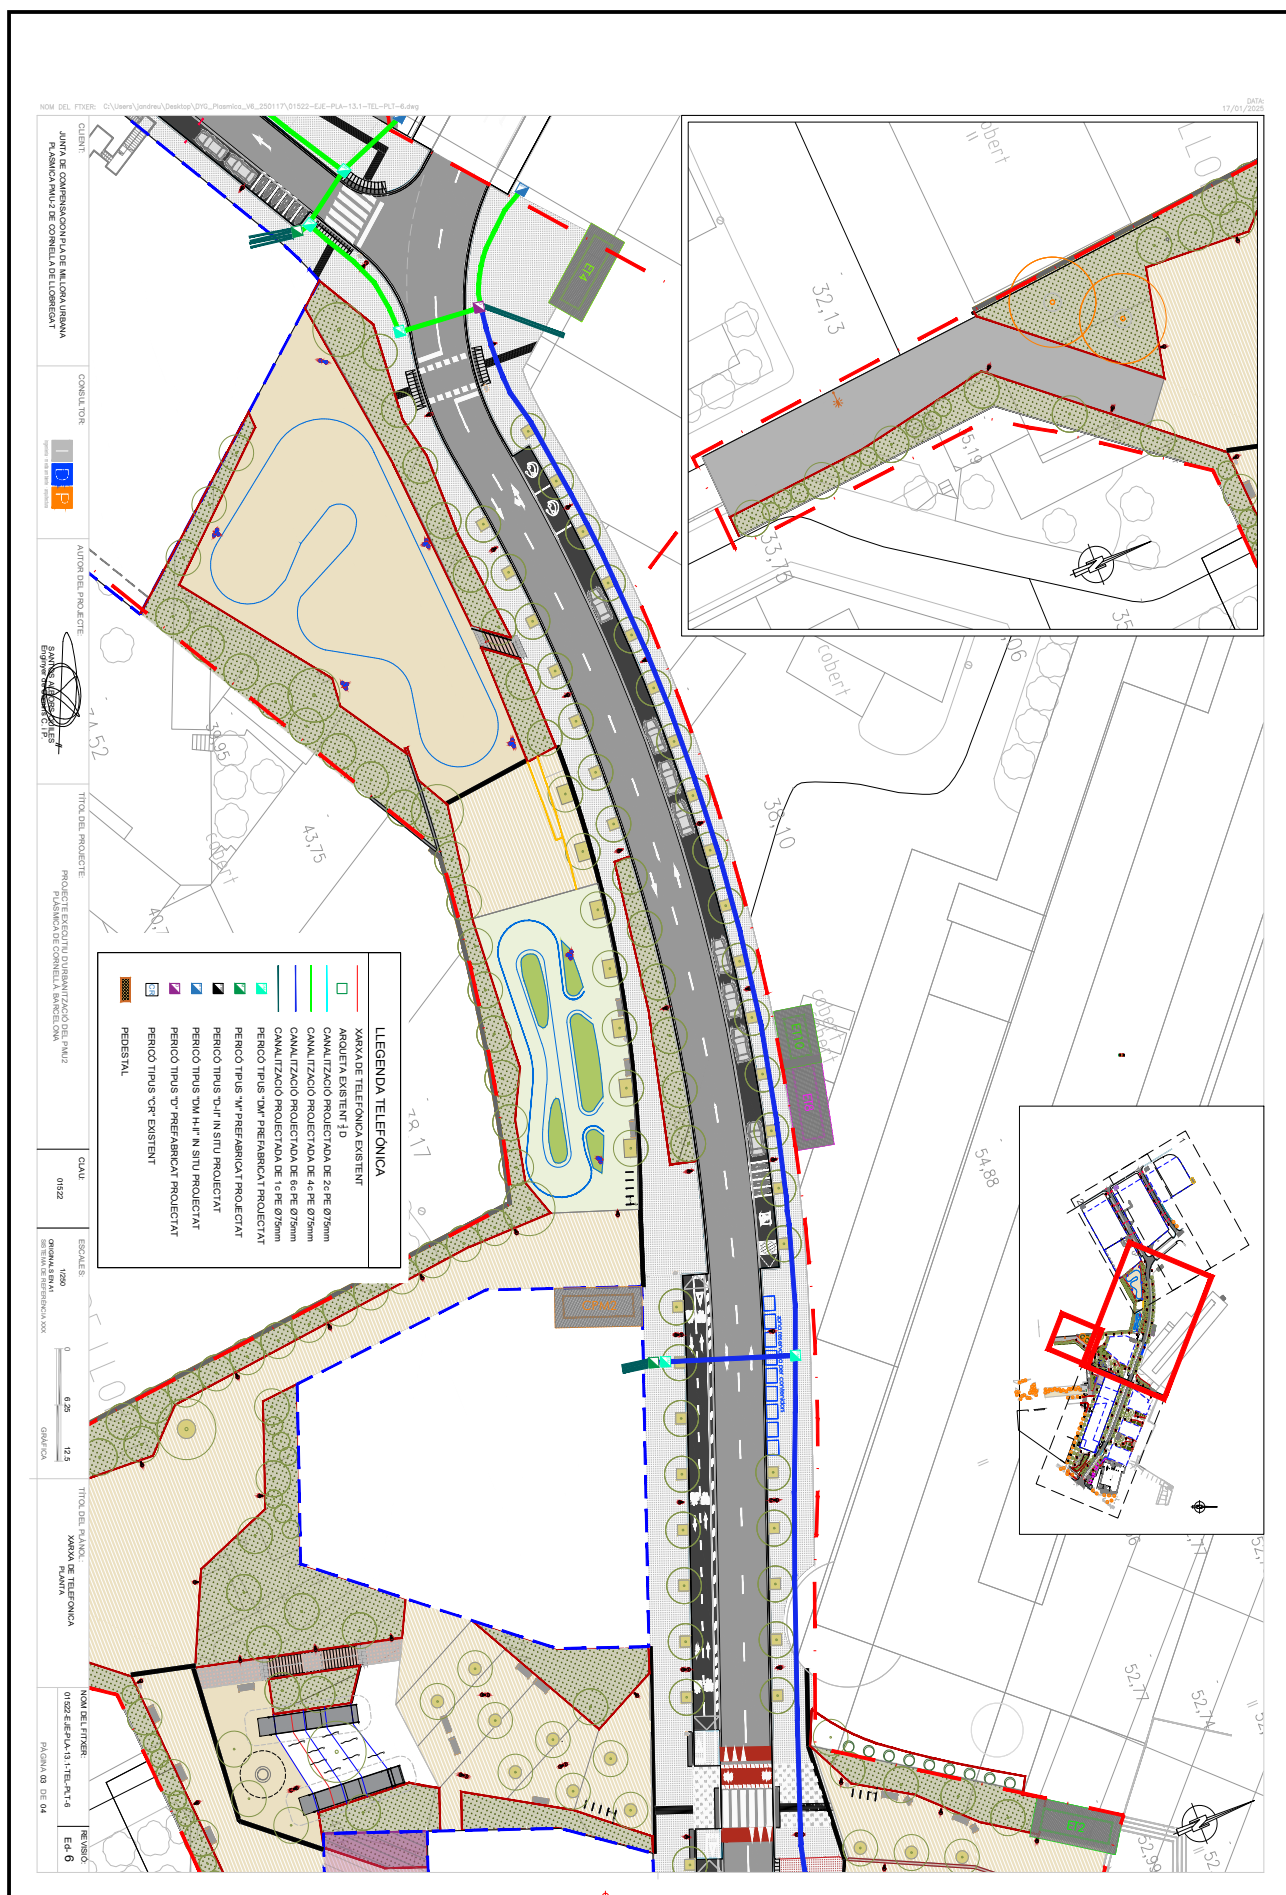




Aquesta és una còpia impresa del document electrònic (Ref.: 8557096 4ERDW-WFQ89-1HPY5 4E832456B8DCf82E30DEFFEB5378542346510678) generada amb l'aplicació informàtica Firmadoc. El document està SIGNAT. Mil·liantant el codi de verificació pot comprovar la validesa de la signatura electrònica dels documents signats en l'adreça web: <https://seuelectronica.comella.cat/portal/verificar Documentos.do>

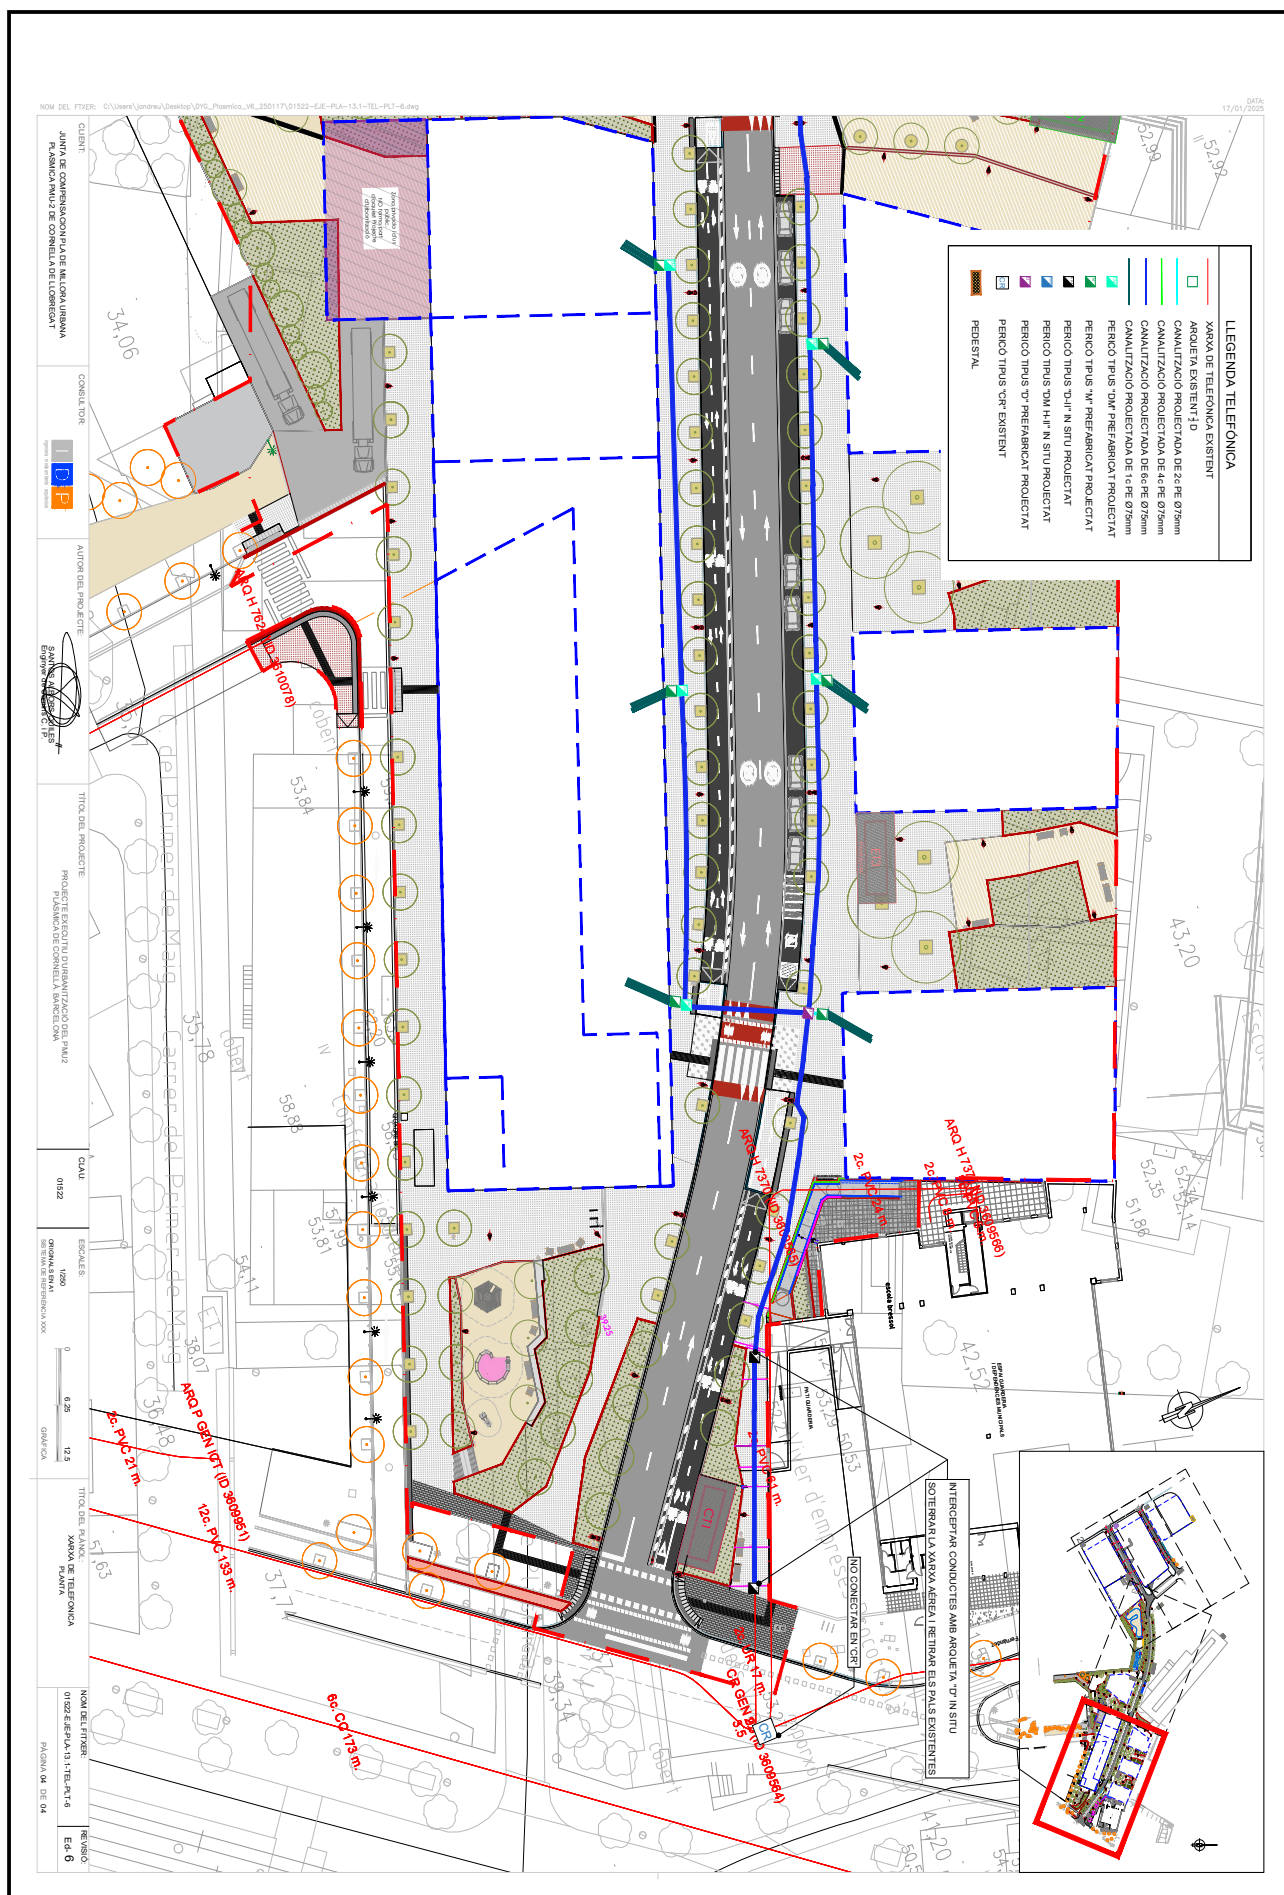



El document ha estat signat per :
1.- C24 Cap de Secretaria de l'AJUNTAMENT DE CORNELLÀ DE LLOBREGAT. Signat 05/06/2025 14:23

SIGNAT
05/06/2025 14:23

PÁGINA 01 DE 01 PA-13-2-TEL-DET-6	Ed-6
--------------------------------------	------




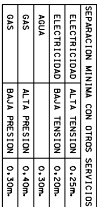


De seq.	D	o	seq.	D	= 4 conductos PVC de 63 de diámetro.
De seq.	D	o	seq.	H	= 4 conductos PVC de 63 de diámetro.
De seq.	D	o	seq.	H	= 4 conductos PVC de 63 de diámetro.
De seq.	H	o	seq.	H	= 4 conductos PVC de 63 de diámetro.
De seq.	H	o	seq.	M	= 2 conductos PVC de 63 de diámetro.
De seq.	M	o	seq.	M	= 2 conductos PVC de 63 de diámetro.
De seq.	M	a	vivienda	= 1	conductor PVC de 40 de diámetro.

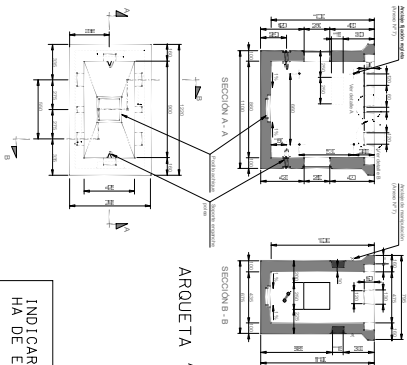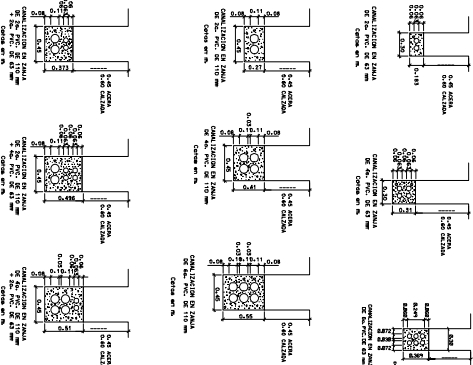


ARQUETA "DM"

INDICAR QUE TODO EL MATERIAL EMPLEADO HA DE ESTAR HOMOLOGADO POR TELEFONICA

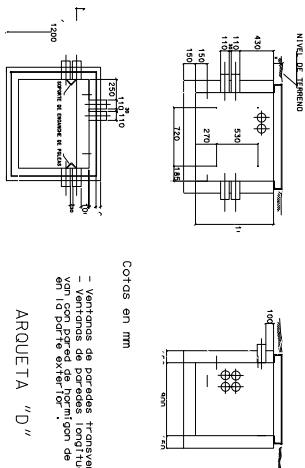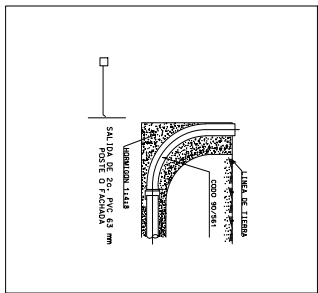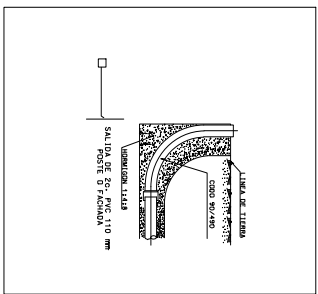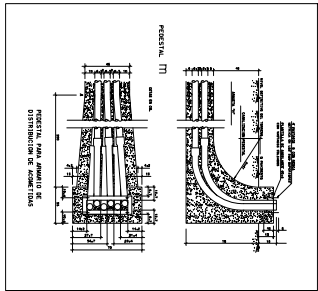Cotas en m²


- Ventanas de paredes transversales : van huecadas
- Ventanas de paredes longitudinales :
- van con pared de hormigón de 3 cm de espesor , en la parte exterior .

ARQUETA "D"

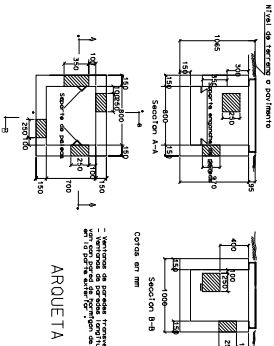

Cotas en mm


com uma parede de hormigão de 3 cm de espessor, em 10 portas exterior".

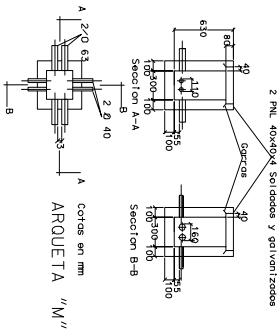

ARQUETA "M"

TOTES LES CANALITZACIONS UTILITZADES SERAN DE POLETILÈ (PE) I NO DE PVC COM SINDICA EN AQUEST PLA.

- Tub PVC Ø110mm passa a Tub de PE Ø125mm
- Tub PVC Ø63mm passa a Tub de PE Ø75cm

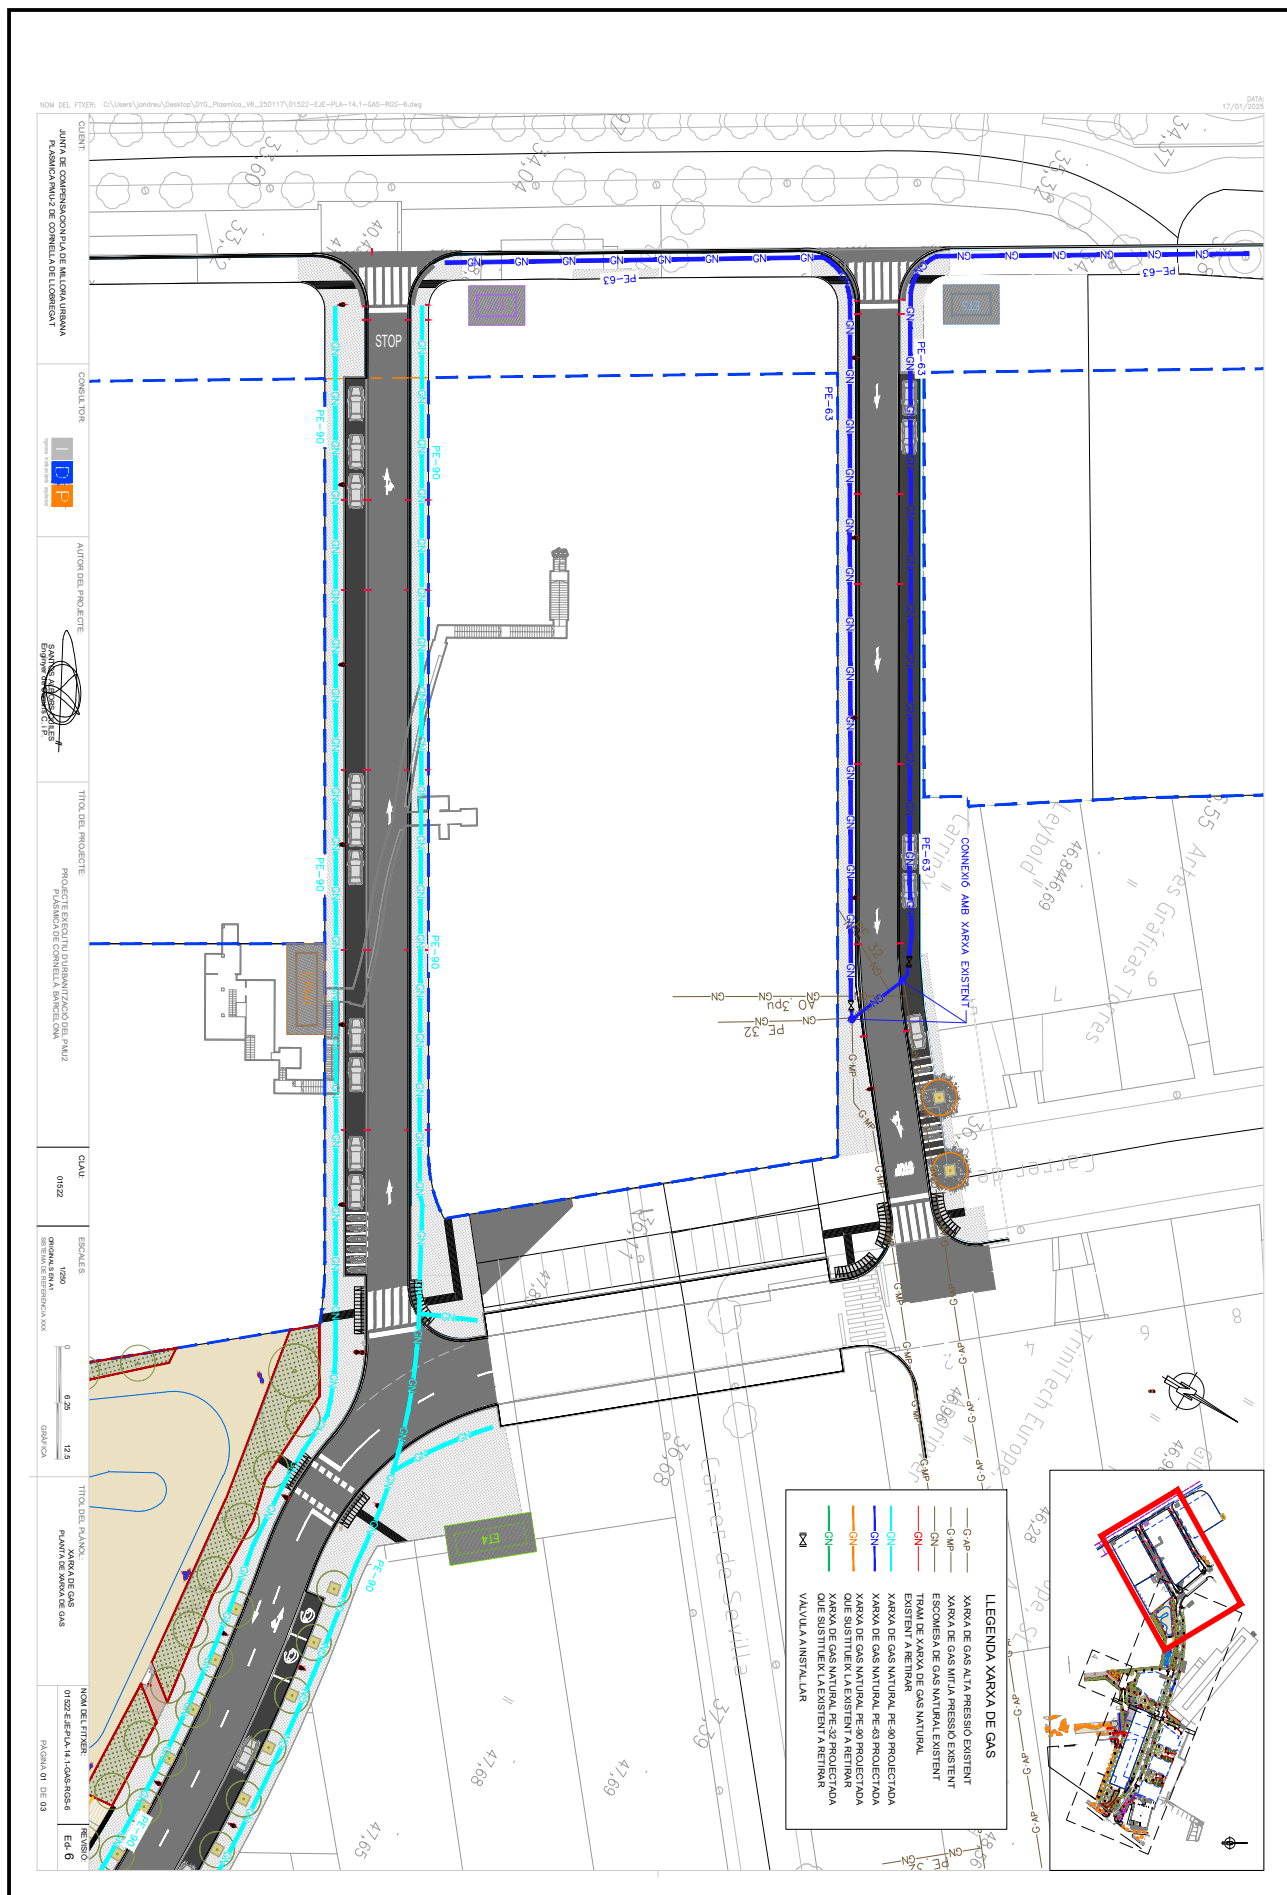

ALTRES DADES


Codi per a validació: 4ERDW-WFQ89-1HPY5
Data d'emissió: 30 de Juny de 2025 a les 14:00:59
Pàgina 45 de 45

SIGNATURES

El document ha estat signat per :
1.- C24_Cap de Secretaria de l'AJUNTAMENT DE CORNELLÀ DE LLOBREGAT. Signat 05/06/2025 14:23

ESTAT

SIGNAT
05/06/2025 14:23

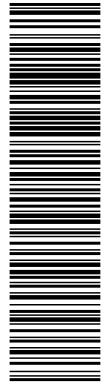

Aquesta és una còpia impresa del document electrònic (Ref.: 8557096.4ERDW-WFQ89-1HPY5.4E82456B8DC.F82E03DEFEB578542346510678) generada amb l'aplicació Informàtica Firmadoc. El document està SIGNAT. Mitjançant el codi de verificació pot comprovar la validesa de la signatura electrònica dels documents signats en l'adreça web: <https://seuelectronica.comella.cat/portal/verificarDocuments.do>

