


DOCUMENT Diligència: Diligència - Aprovació 2025/2609. Volum 4. Còpia Document ID: 8170385	IDENTIFICADORS
ALTRES DADES Codi per a validació: HZ9QE-79SWN-AHVHW Data d'emissió: 30 de Juny de 2025 a les 13:48:16 Pàgina 1 de 48	SIGNATURES El document ha estat signat per : 1.- C24_Cap de Secretaria de l'AJUNTAMENT DE CORNELLÀ DE LLOBREGAT. Signat 05/06/2025 14:20
	ESTAT SIGNAT 05/06/2025 14:20

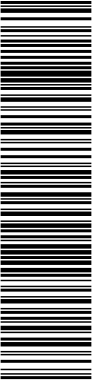

Aquesta és una còpia impresa del document electrònic (Ref.: 8557033-HZ9QE-79SWN-AHVHW 8E2131E88DDF0CE386CA9FB813518D05AEC2824) generada amb l'aplicació informàtica Firmadoc. El document està SIGNAT. Mitjançant el codi de verificació pot comprovar la validesa de la signatura electrònica dels documents signats en l'adreça web: <https://seuelectronica.cornella.cat/portal/verificar/Documentos.do>



PROJECTE EXECUTIU D'URBANITZACIÓ DEL
PMU2 PLÀSMICA DE CORNELLÀ.
BARCELONA VOLUM - 4

ALBORS
QUILES
SANTOS - 24368147S
Firmado digitalmente
por ALBORS QUILES
SANTOS - 24368147S
DN: cn=ALBORS
QUILES SANTOS -
24368147S, c=ES
Fecha: 2025.02.07
09:07:54 +01'00'




DILIGÈNCIA: Aprovat
per decret de l'Alcaldia
núm. 2025/2609, de
data 05/06/2025


PROJECTE EXECUTIU D'URBANITZACIÓ DEL PMU2 PLÀSMICA DE CORNELLÀ - BARCELONA

Aquesta és una còpia impresa del document electrònic (Ref.: 8557033 HZ9QE-79SWN-AHVHW 8E2131E68DDEFOCE386CA9FBB13518D05AEC2824) generada amb l'aplicació informàtica Firmadoc. El document està SIGNAT. Mitjançant el codi de verificació




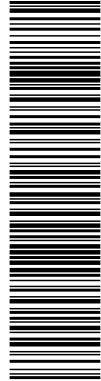

Aquesta és una còpia impresa del document electrònic (Ref.: 8557033 HZ9QE-79SWN-AHVHW 8E2131E88DEDFCE386CA9FB13518D05AEC2824) generada amb l'aplicació informàtica Firmadoc. El document està SIGNAT. Mitjançant el codi de verificació pot comprovar la validesa de la signatura electrònica dels documents signats en l'adreça web: <https://seu.electronica.cornella.cat/portal/verificar/Documentos.do>

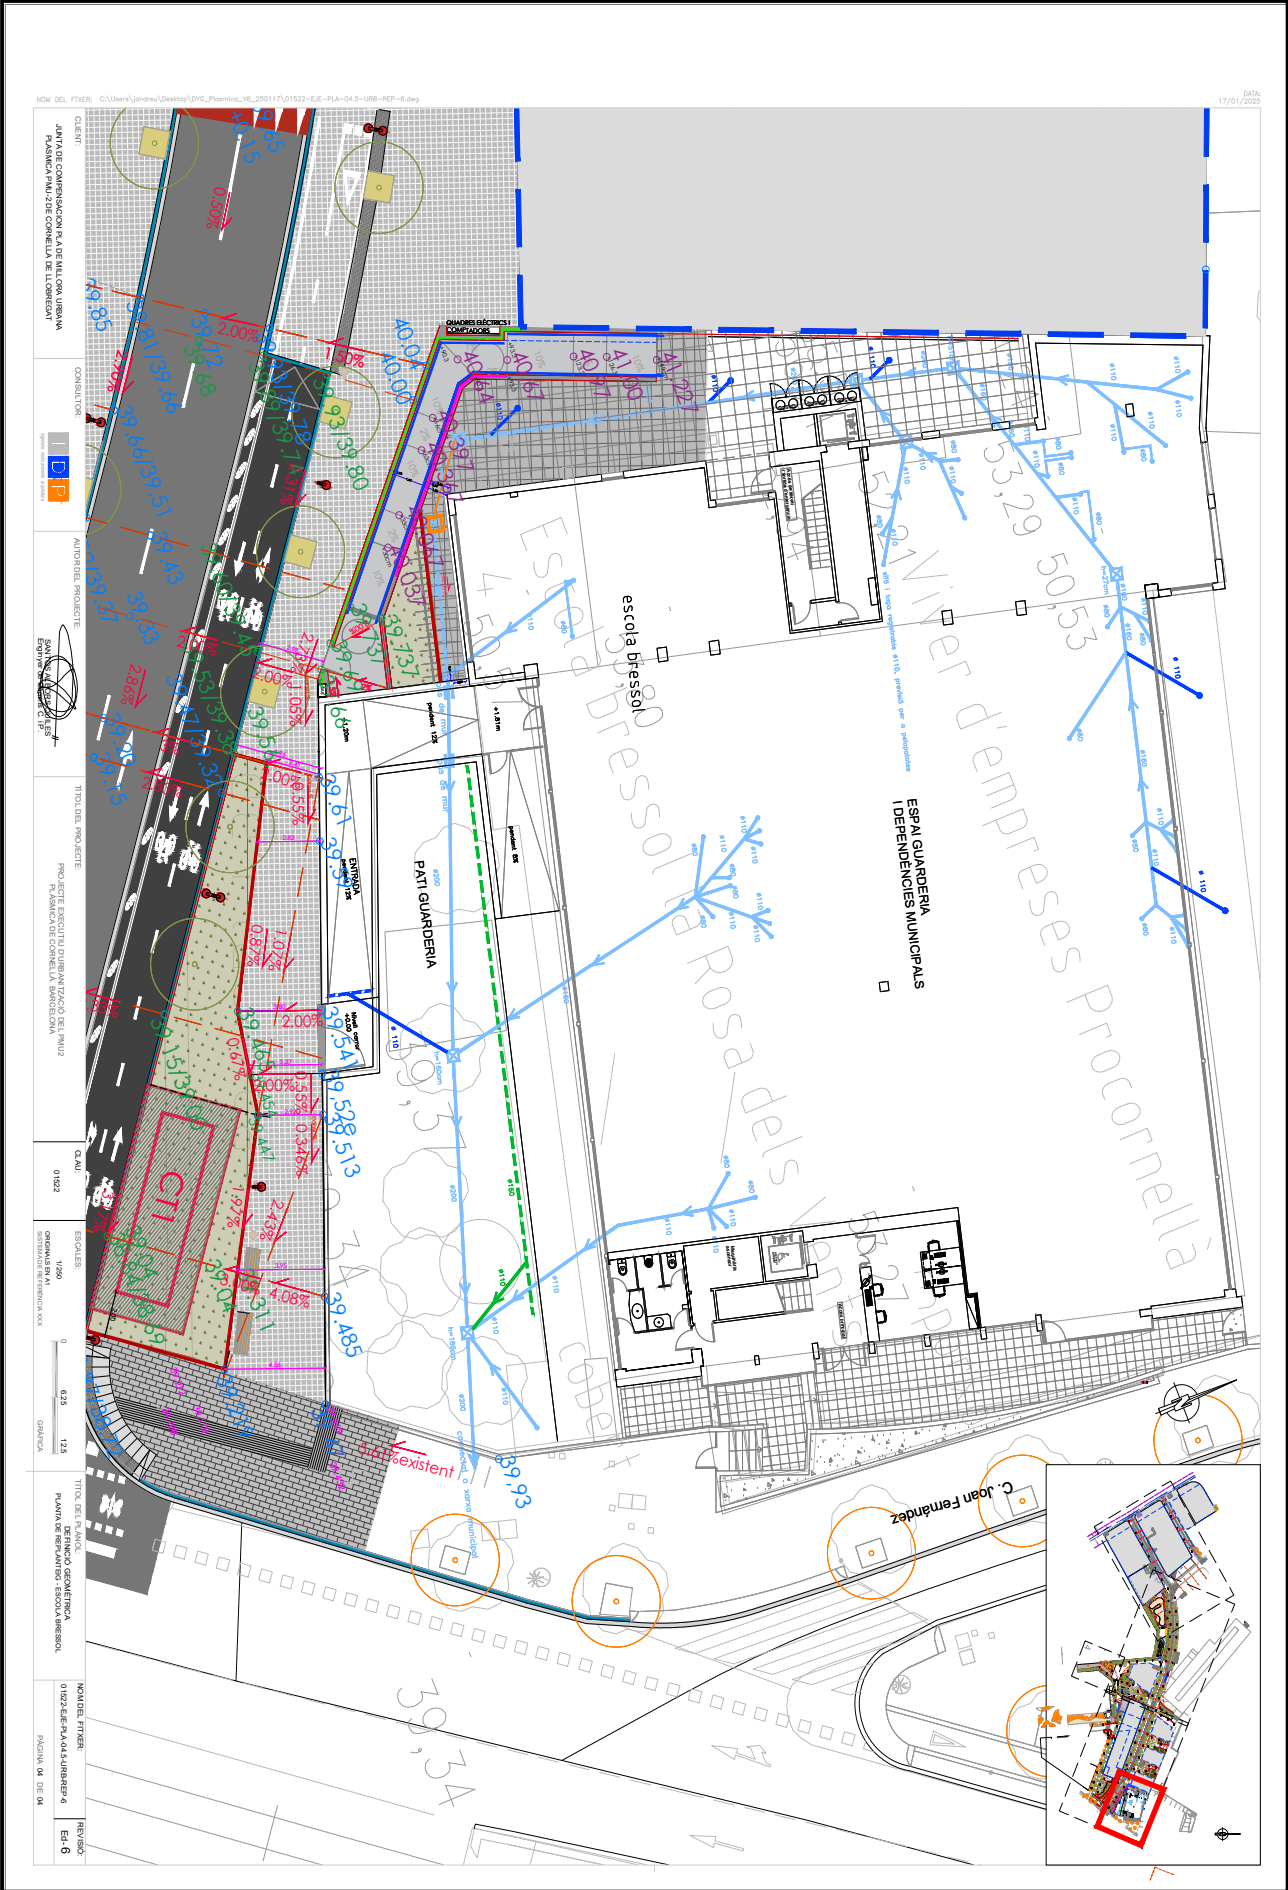





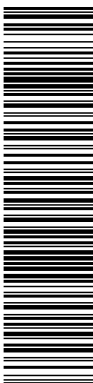


ada amb l'aplicació informàtica Firmadoc. El document està SIGNAT. Mitjançant el codi de verificació

Aquesta és una còpia impresa del document electrònic (Ref.: 8557033 H29Q9E79SWN-AHVHW 8E2131E68DDEFC0E386CA9FBB13518D05AEC2824) generat per **SEU** i signat amb el certificat electrònic de la Universitat de València. No es pot comprovar la validesa de la signatura electrònica dels documents signats en l'adreça web: <https://seuelectronica.conella.cat/portal/verificarDocumentos.do>

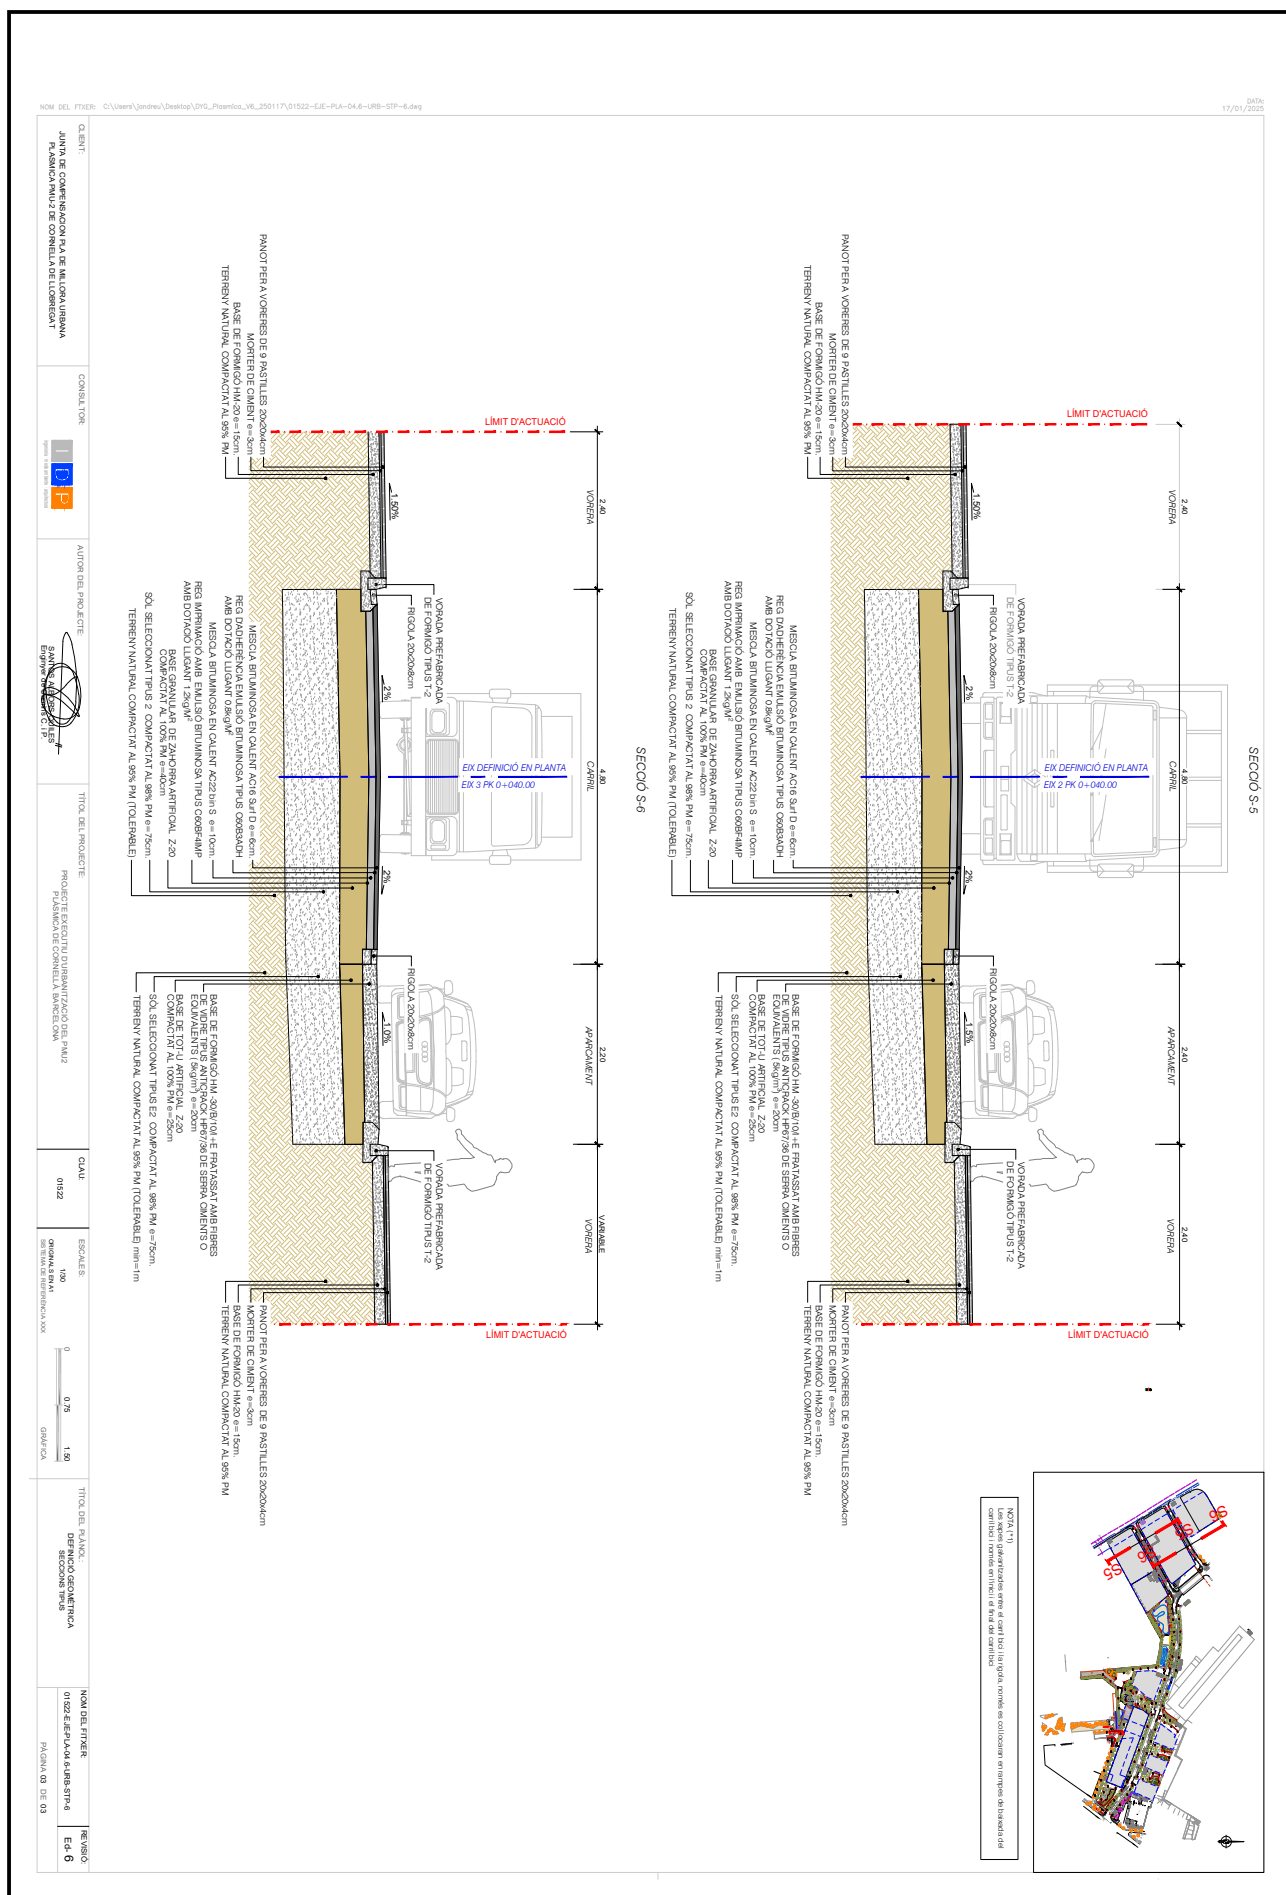

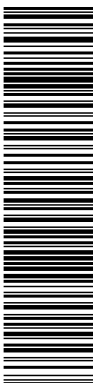

Aquesta és una còpia impresa del document electrònic (Ref.: 8557033 HZ9QE-79SWN-AHVHW 8E2131E68D0E0CE386CA9FB13518D05A0EAC2824) generada amb l'aplicació Informàtica Firmadoc. El document està SIGNAT. Mitjançant el codi de verificació pot comprovar la validesa de la signatura electrònica dels documents signats en l'adreça web: <https://seuelectronica.comella.cat/portal/verificarDocumentos.do>

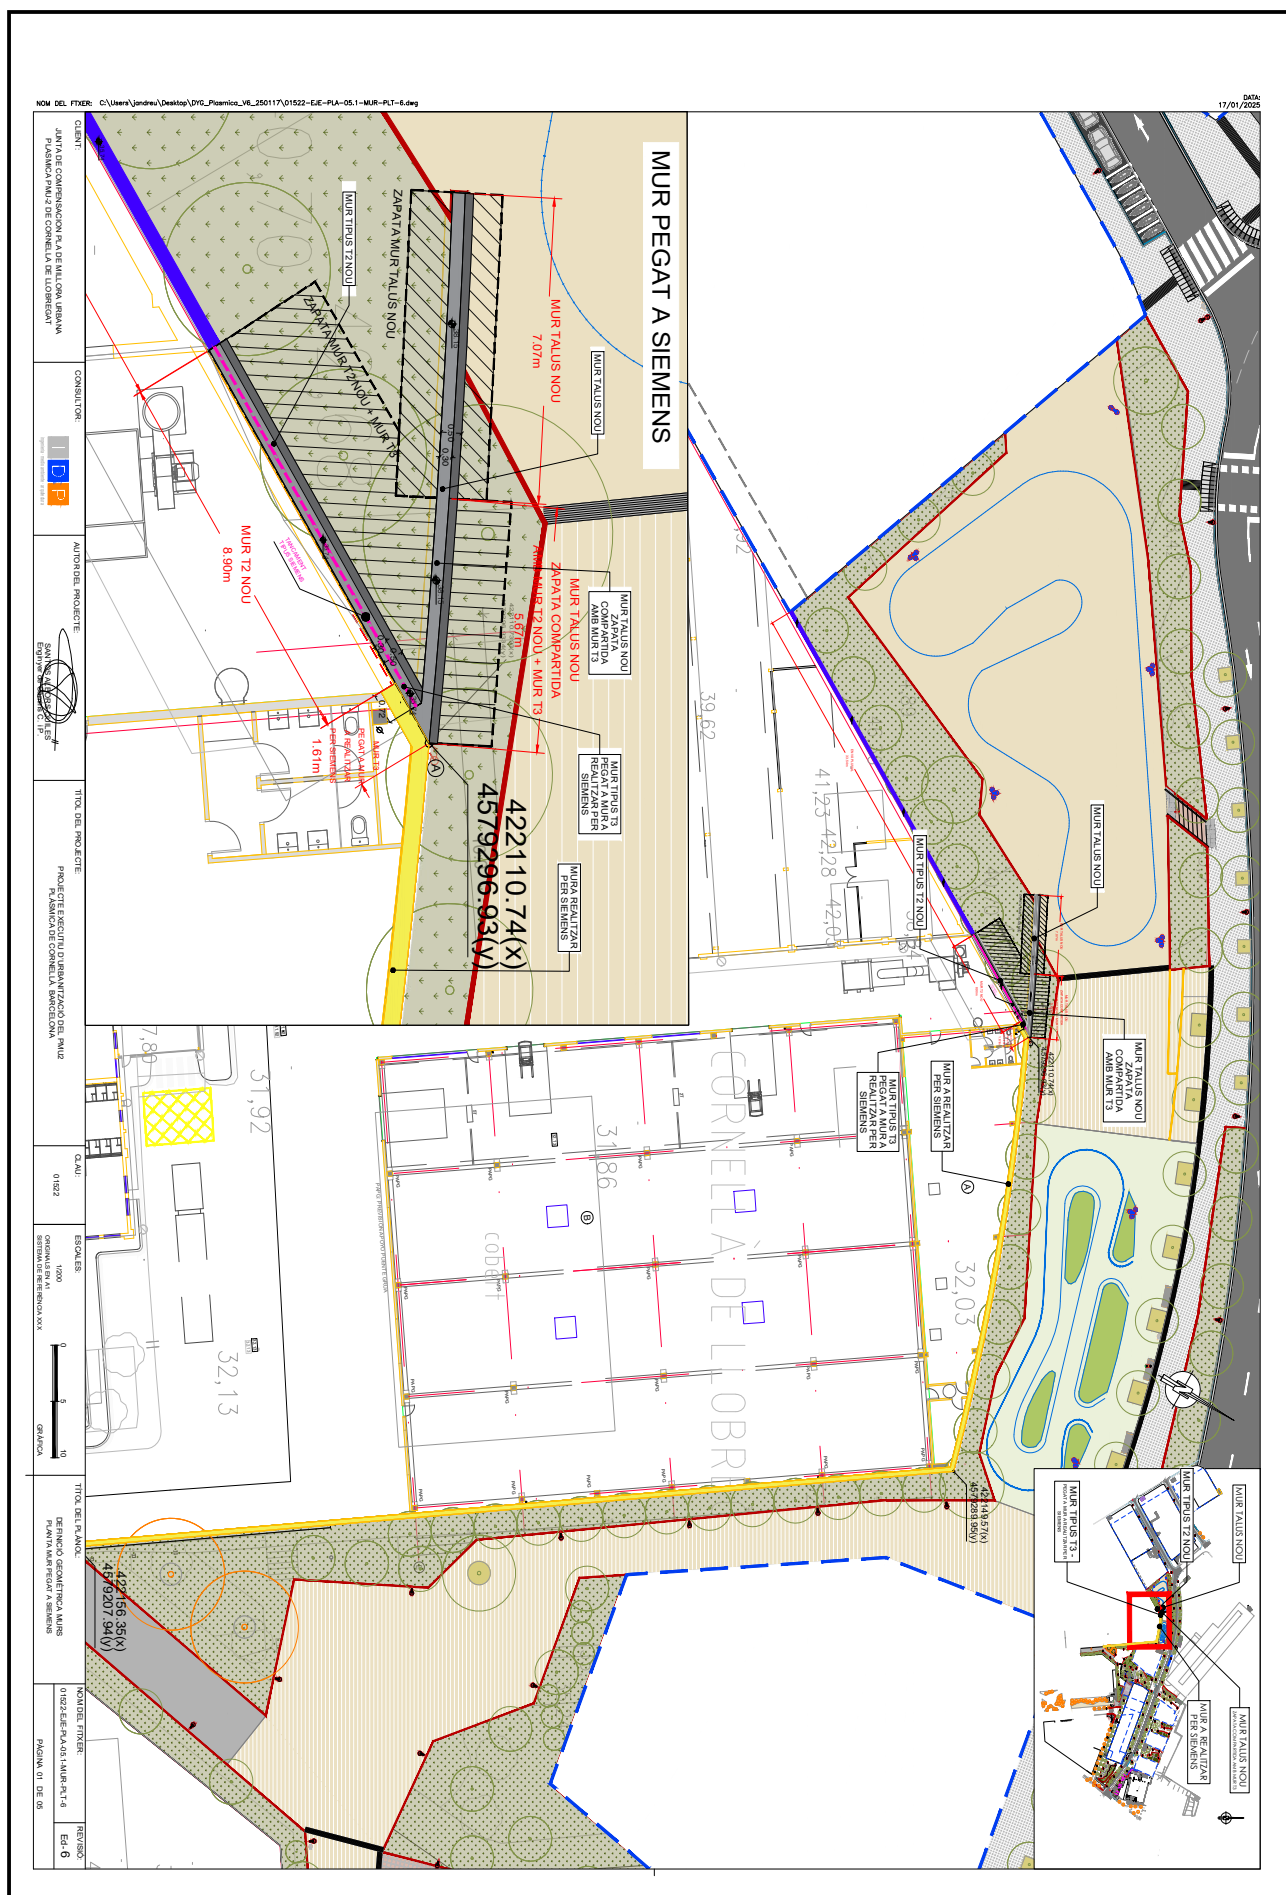

ALTRES DADES


Codi per a validació: **HZ9QE-79SWN-AHVHW**
Data d'emissió: 30 de Juny de 2025 a les 13:48:16
Pàgina 8 de 48

SIGNATURES


El document ha estat signat per :
1.- C24_Cap de Secretaria de l'AJUNTAMENT DE CORNELLÀ DE LLOBREGAT. Signat 05/06/2025 14:20

ESTAT


SIGNAT
05/06/2025 14:20

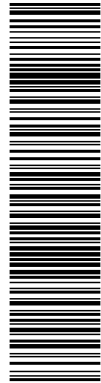


Aquesta és una còpia impresa del document electrònic (Ref.: 8557033-HZ9QE-79SWN-AHVHW-8E2131-E88DD-EF0CE-386C-A9FB131518D05AEC2824) generada amb l'aplicació informàtica Firmadoc. El document està SIGNAT. Mitjançant el codi de verificació pot comprovar la validesa de la signatura electrònica dels documents signats en l'adreça web: <https://seu.electronica.cornella.cat/portal/verificar/Documentos.do>

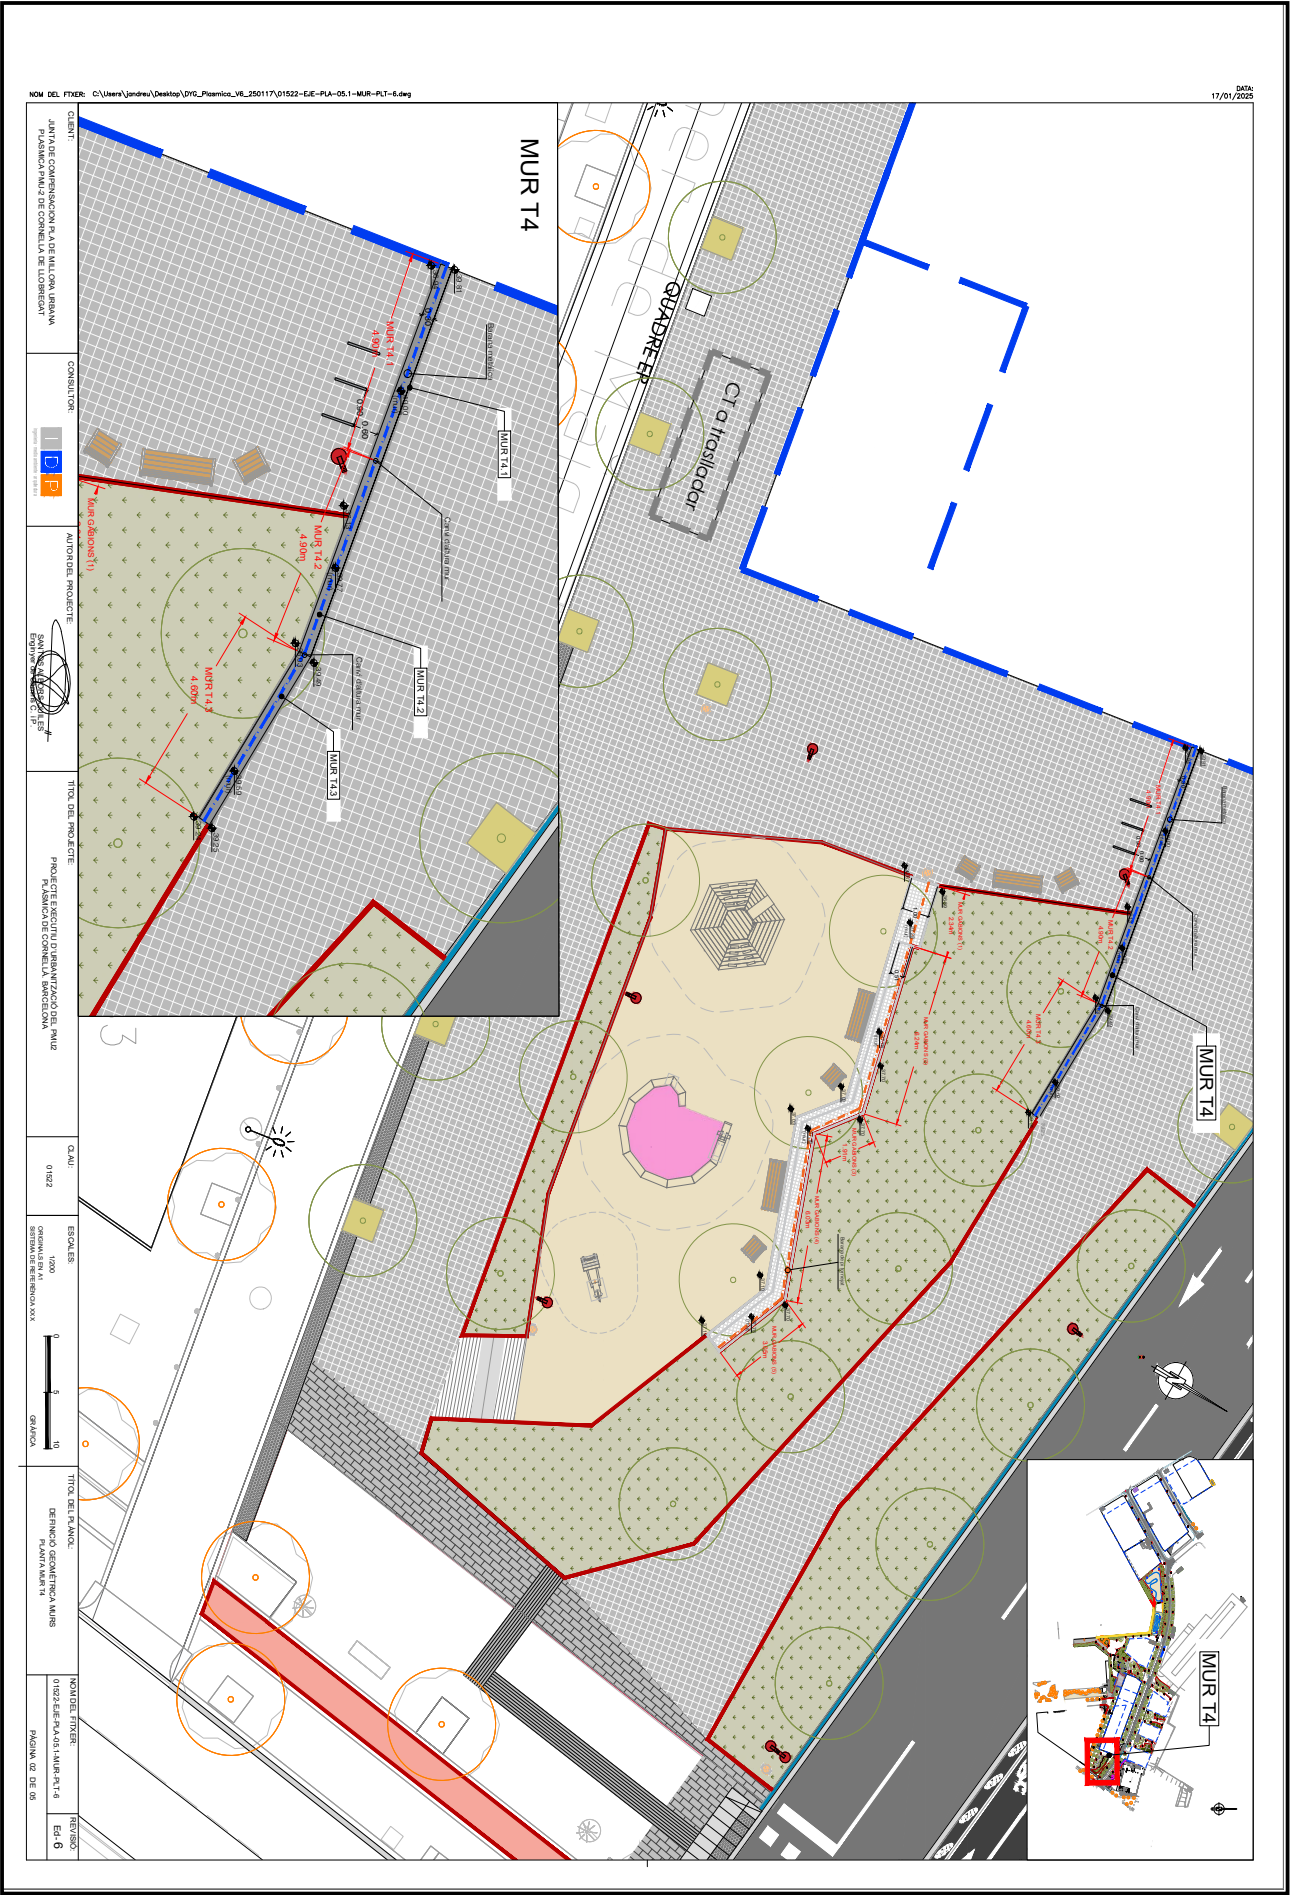


Codi per a validació: **HZ9QE-79SWN-AHVHW**
Data d'emissió: **30 de Juny de 2025 a les 13:48:16**
Pàgina 9 de 48

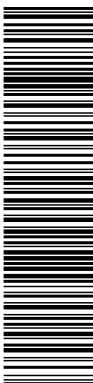



Aquesta és una còpia impresa del document electrònic (Ref.: 8557033 H29QE-79SWN-AHVHW 8E2131E68DDE0CE386CA9FB813518D05AEC2824) generada amb l'aplicació Informàtica Firmadoc. El document està SIGNAT. Mitjançant el codi de verificació pot comprovar la validesa de la signatura electrònica dels documents signats en l'adreça web: <https://seulectronica.comella.cat/portal/verificarDocumentos.do>

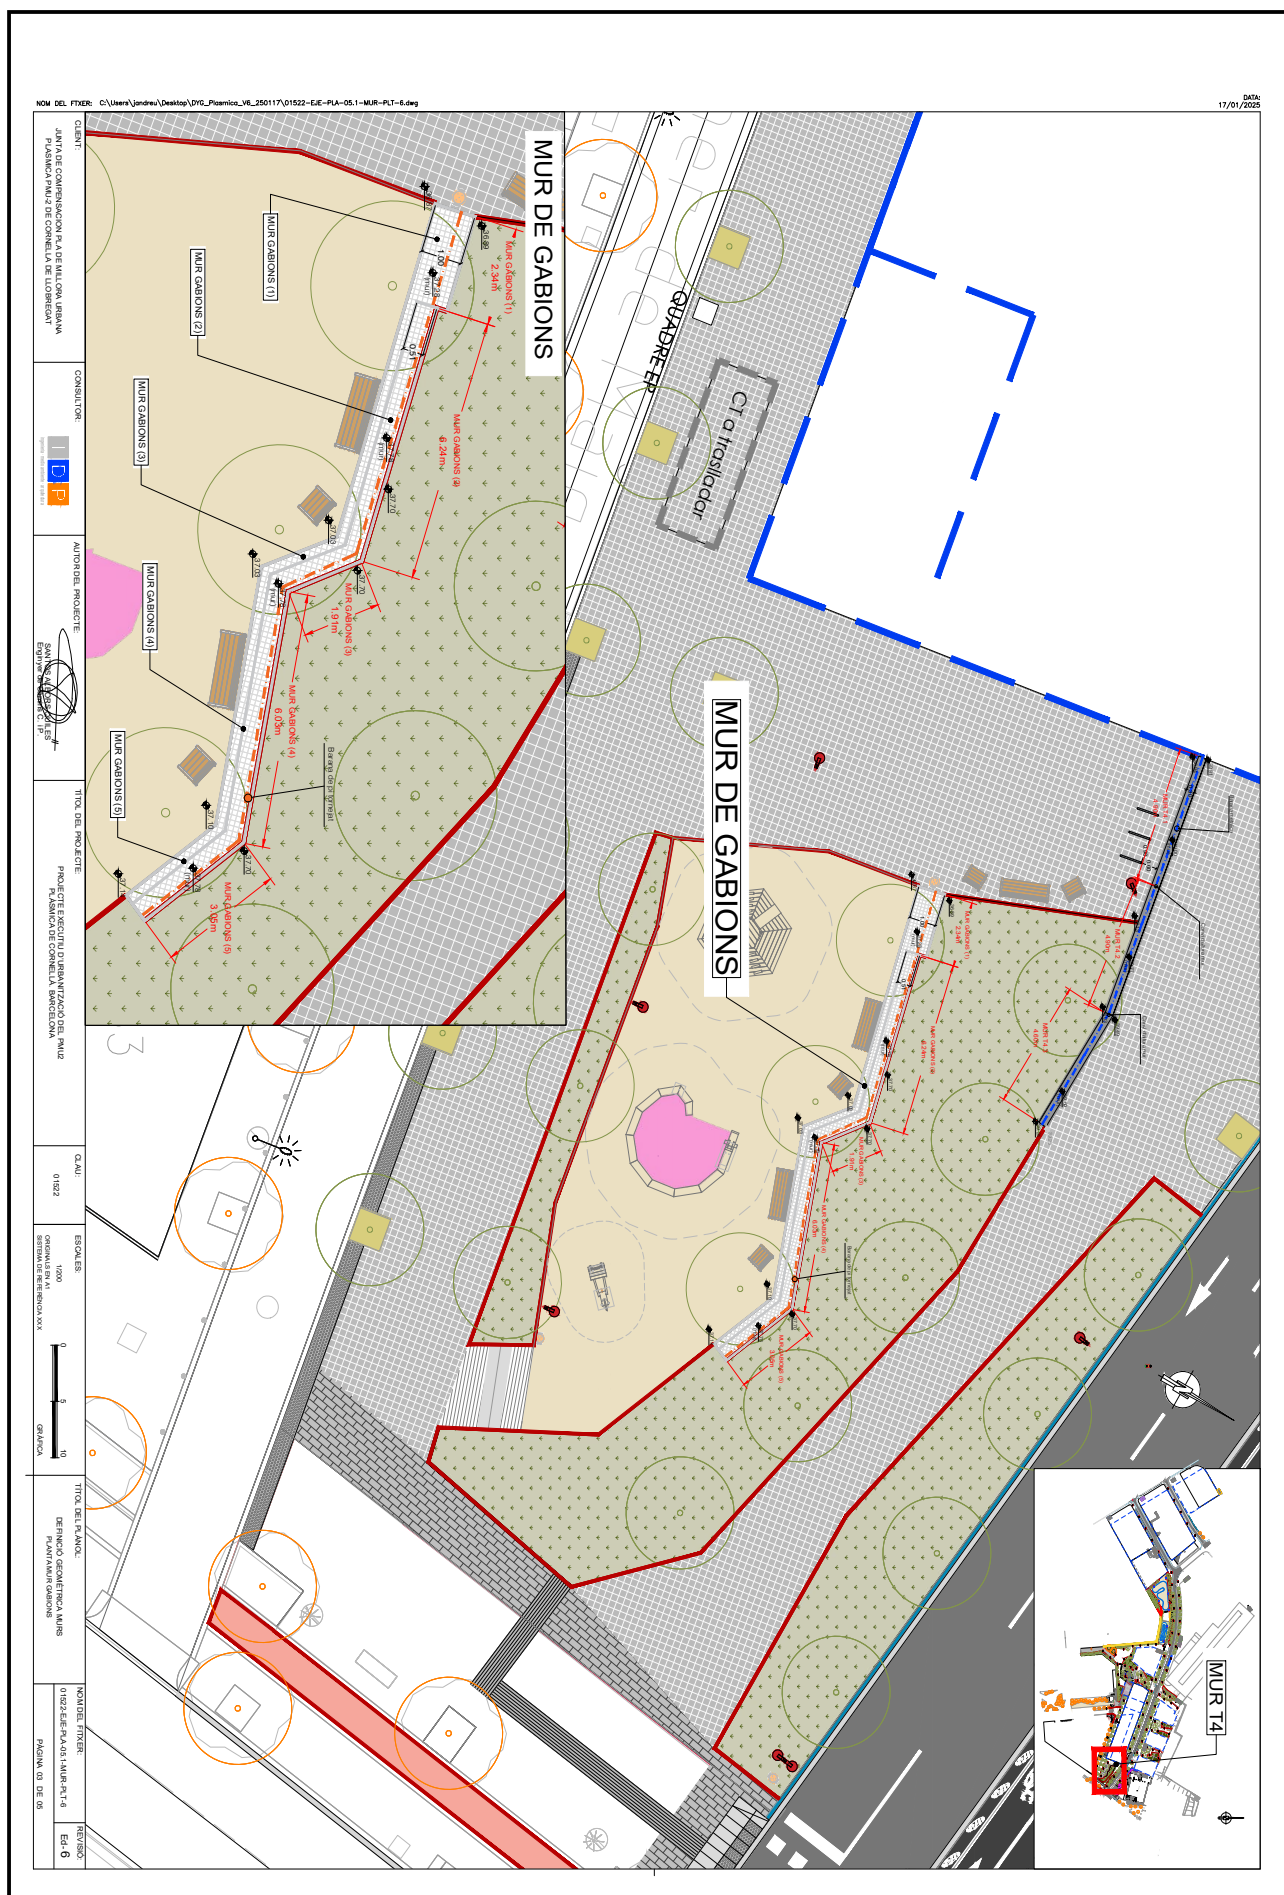

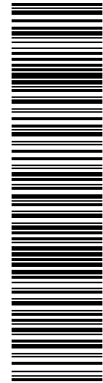



Aquesta és una còpia impresa del document electrònic (Ref.: 8557033 HZ9QE-79SWN-AHVVH 8E2131E68DDEFC386CA9FB813518D05AEC2824) generada amb l'aplicació informàtica Firmadoc. El document està SIGNAT. Mitjançant el codi de verificació pot comprovar la validesa de la signatura electrònica dels documents signats en l'adreça web: <https://seu.electronica.cornella.cat/portal/verificar/Documentos.do>

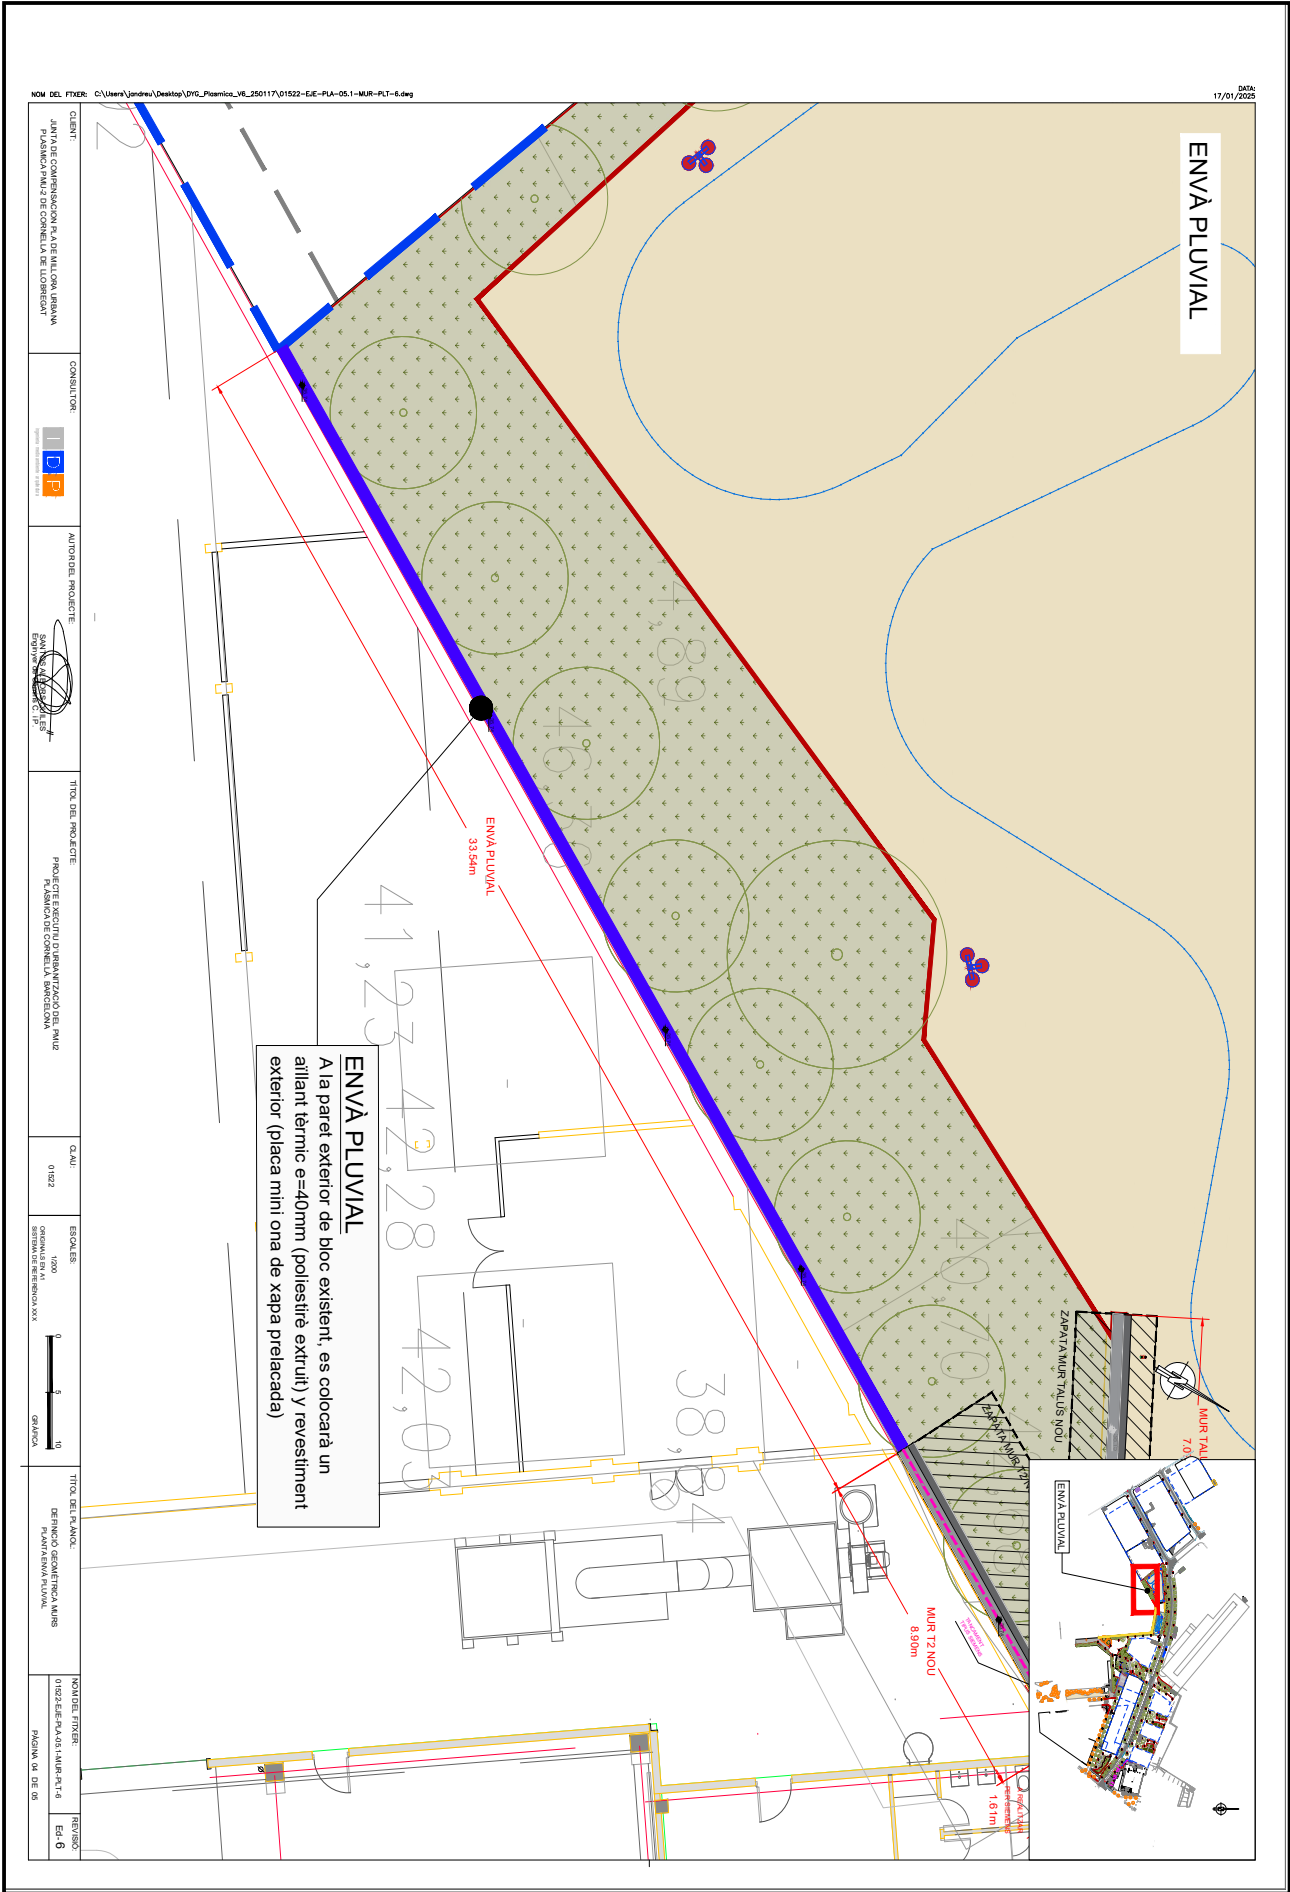

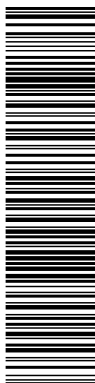






Aquesta és una còpia impresa del document electrònic (Ref.: 8557033 H29QE-795SWN-AH4VHW 8E213E68DDFOCE386CA9B813518D05AEC2824) generada amb l'aplicació informàtica Firmadoc. El document està SIGNAT. Mil·liantant el codi de verificació pot comprovar la validesa de la signatura electrònica dels documents signats en l'adreça web: <https://seuelectronica.cemella.cat/portall/verificarDocumentos.do>

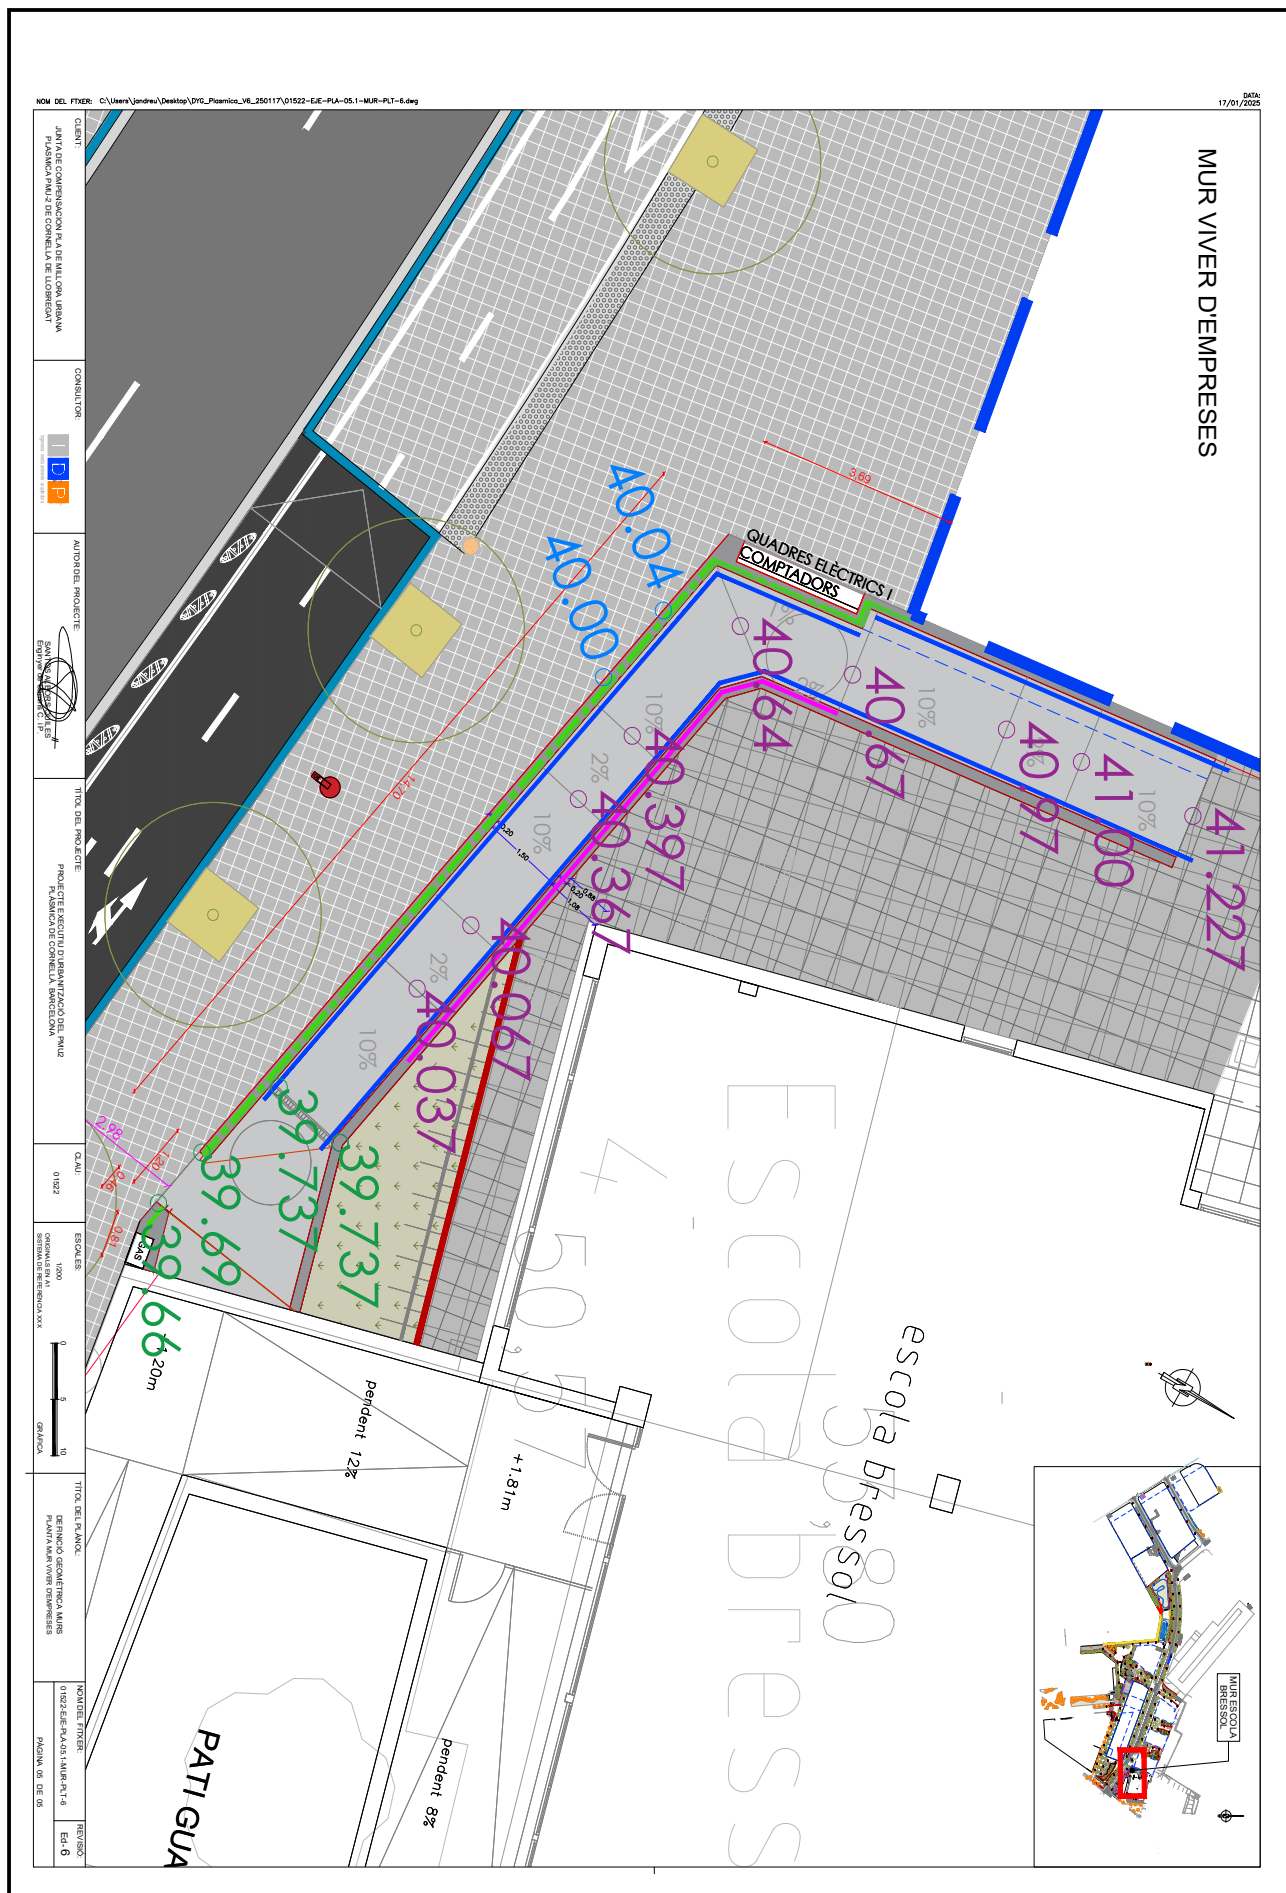


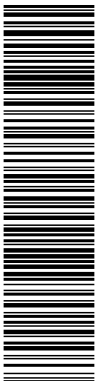

i6

Aquesta és una còpia impresa del document electrònic (Ref.: 8557033 HZ9QE-79SWN-AHVHW 8E213E1E68DDE0CE386CA9FBB13518D05AEC2824) generada amb l'aplicació Informàtica Firmadoc. El document està SIGNAT. Mil·lijançant el codi de verificació pot comprovar la validesa de la signatura electrònica dels documents signats en l'adreça web: <https://seuelectronica.comella.cat/portal/verificarDocumentos.do>

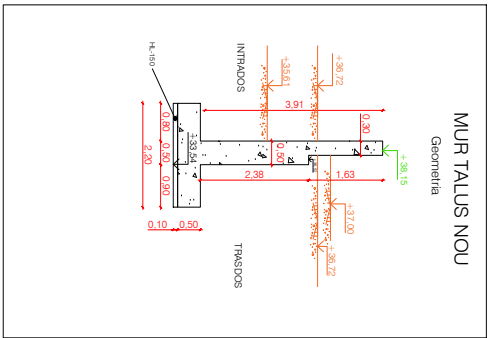
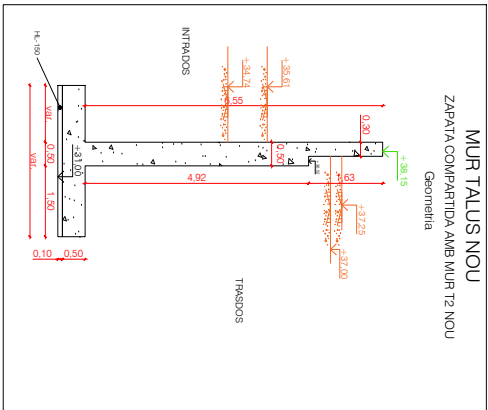
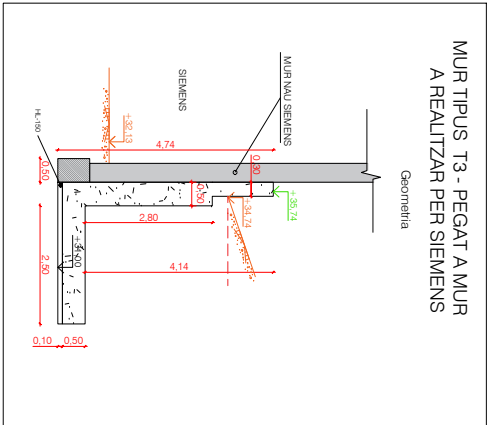
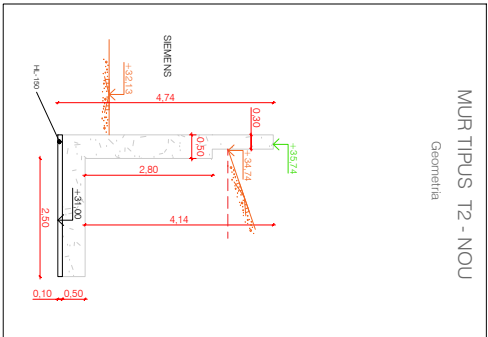
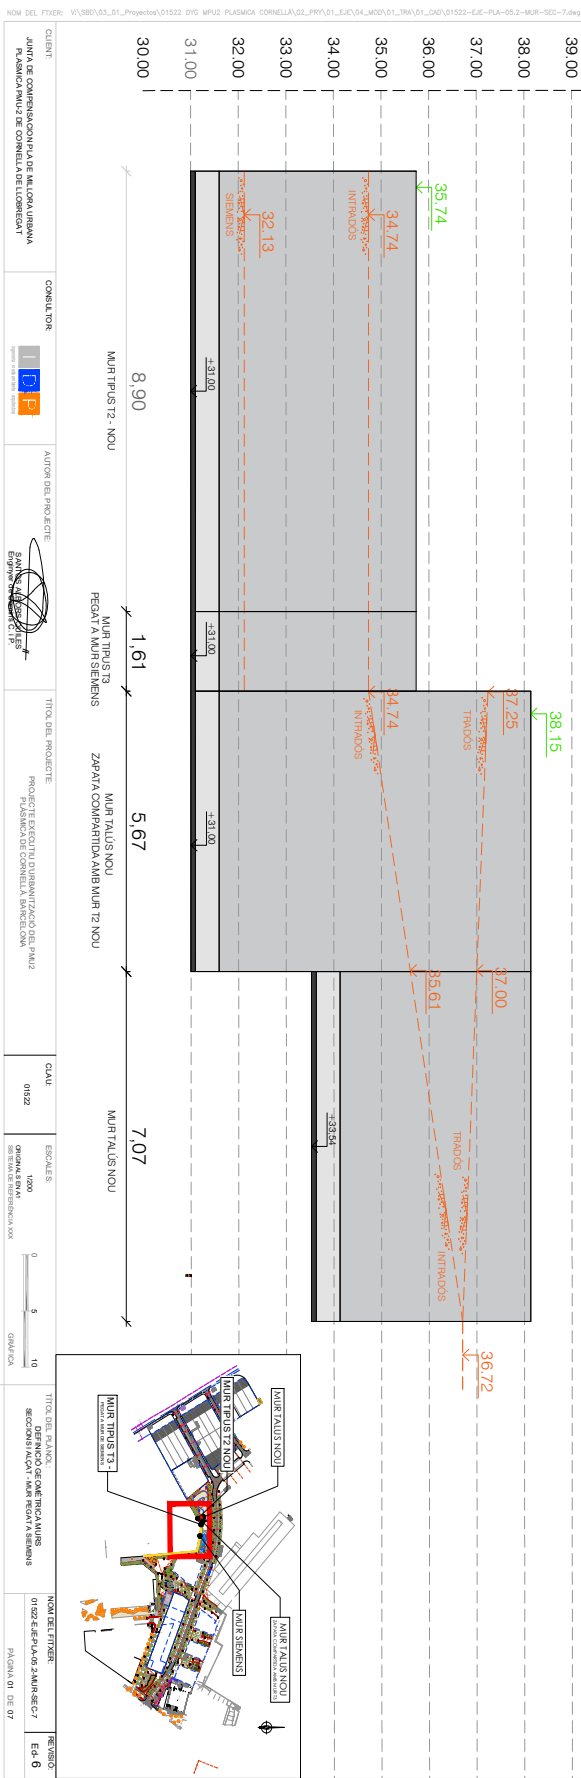


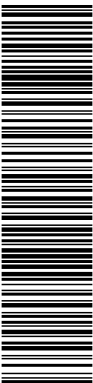

ada amb l'aplicació informàtica Firmadoc. El document està SIGNAT. Mitjançant el codi de verificació

pot comprovar la validesa de la signatura electrònica dels documents signats en l'adreça web: <https://seuelectronica.comella.cat/portal/verificarDocumentos.do>

NOM DEL FTXER: W:\SBO\03_01_Proveedores\01522 DYG MPU2 PLASMICA CORNELLA\02_PRY\01_EJE\04_M00\01_TRA\01_CAO\01522-EJE-PLA-05.2-MUR-SEC-7.dwg

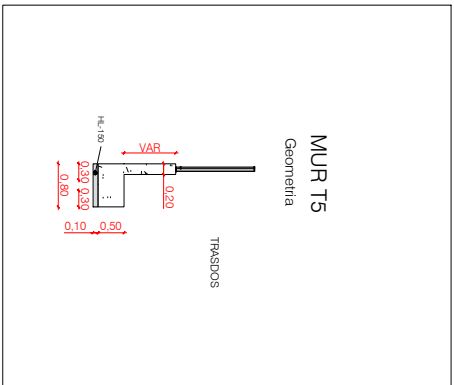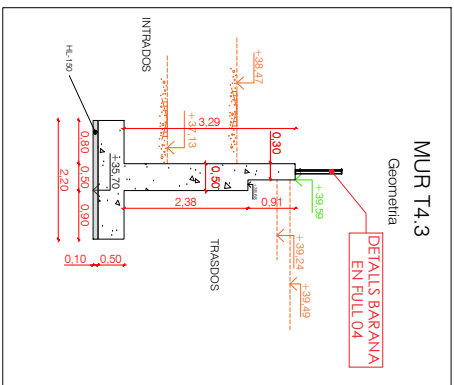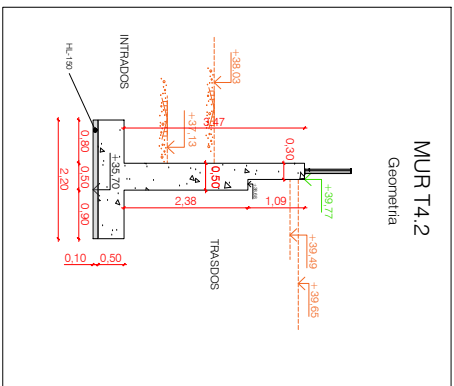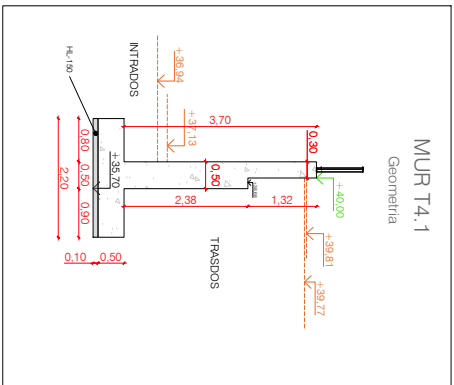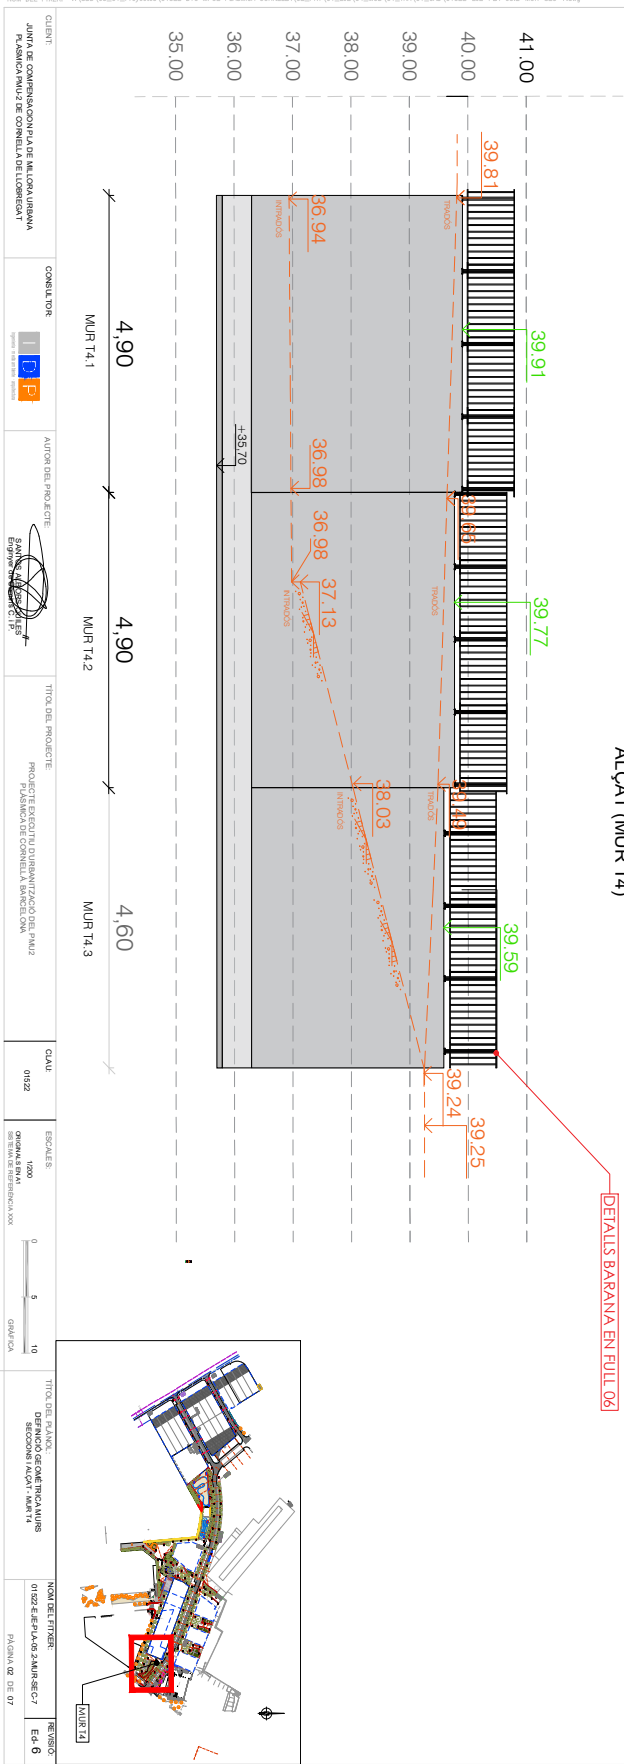


SECCIONS (MUR T4 i T5)


ALÇAT (MUR T4)

-DETAILS BARANA EN FULL 06

Codi per a validació: **HZ9QE-79SWN-AHVHW**
 Data d'emissió: **30 de Juny de 2025 a les 13:48:16**
 Pàgina **14** de **48**

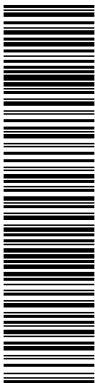

Aquesta és una còpia impresa del document electrònic (Ref.: 8557033 HZQE-79SWN-AHVHW 82131E68DDEFOCE386CA9FB13519D05AEC2824) generada amb l'aplicació informàtica Firmadoc. El document està SIGNAT. Mitjançant el codi de verificació pot comprovar la validesa de la signatura electrònica dels documents signats en l'adreça web: <https://seuelectronica.comella.cat/porta/verificarDocumentos.do>

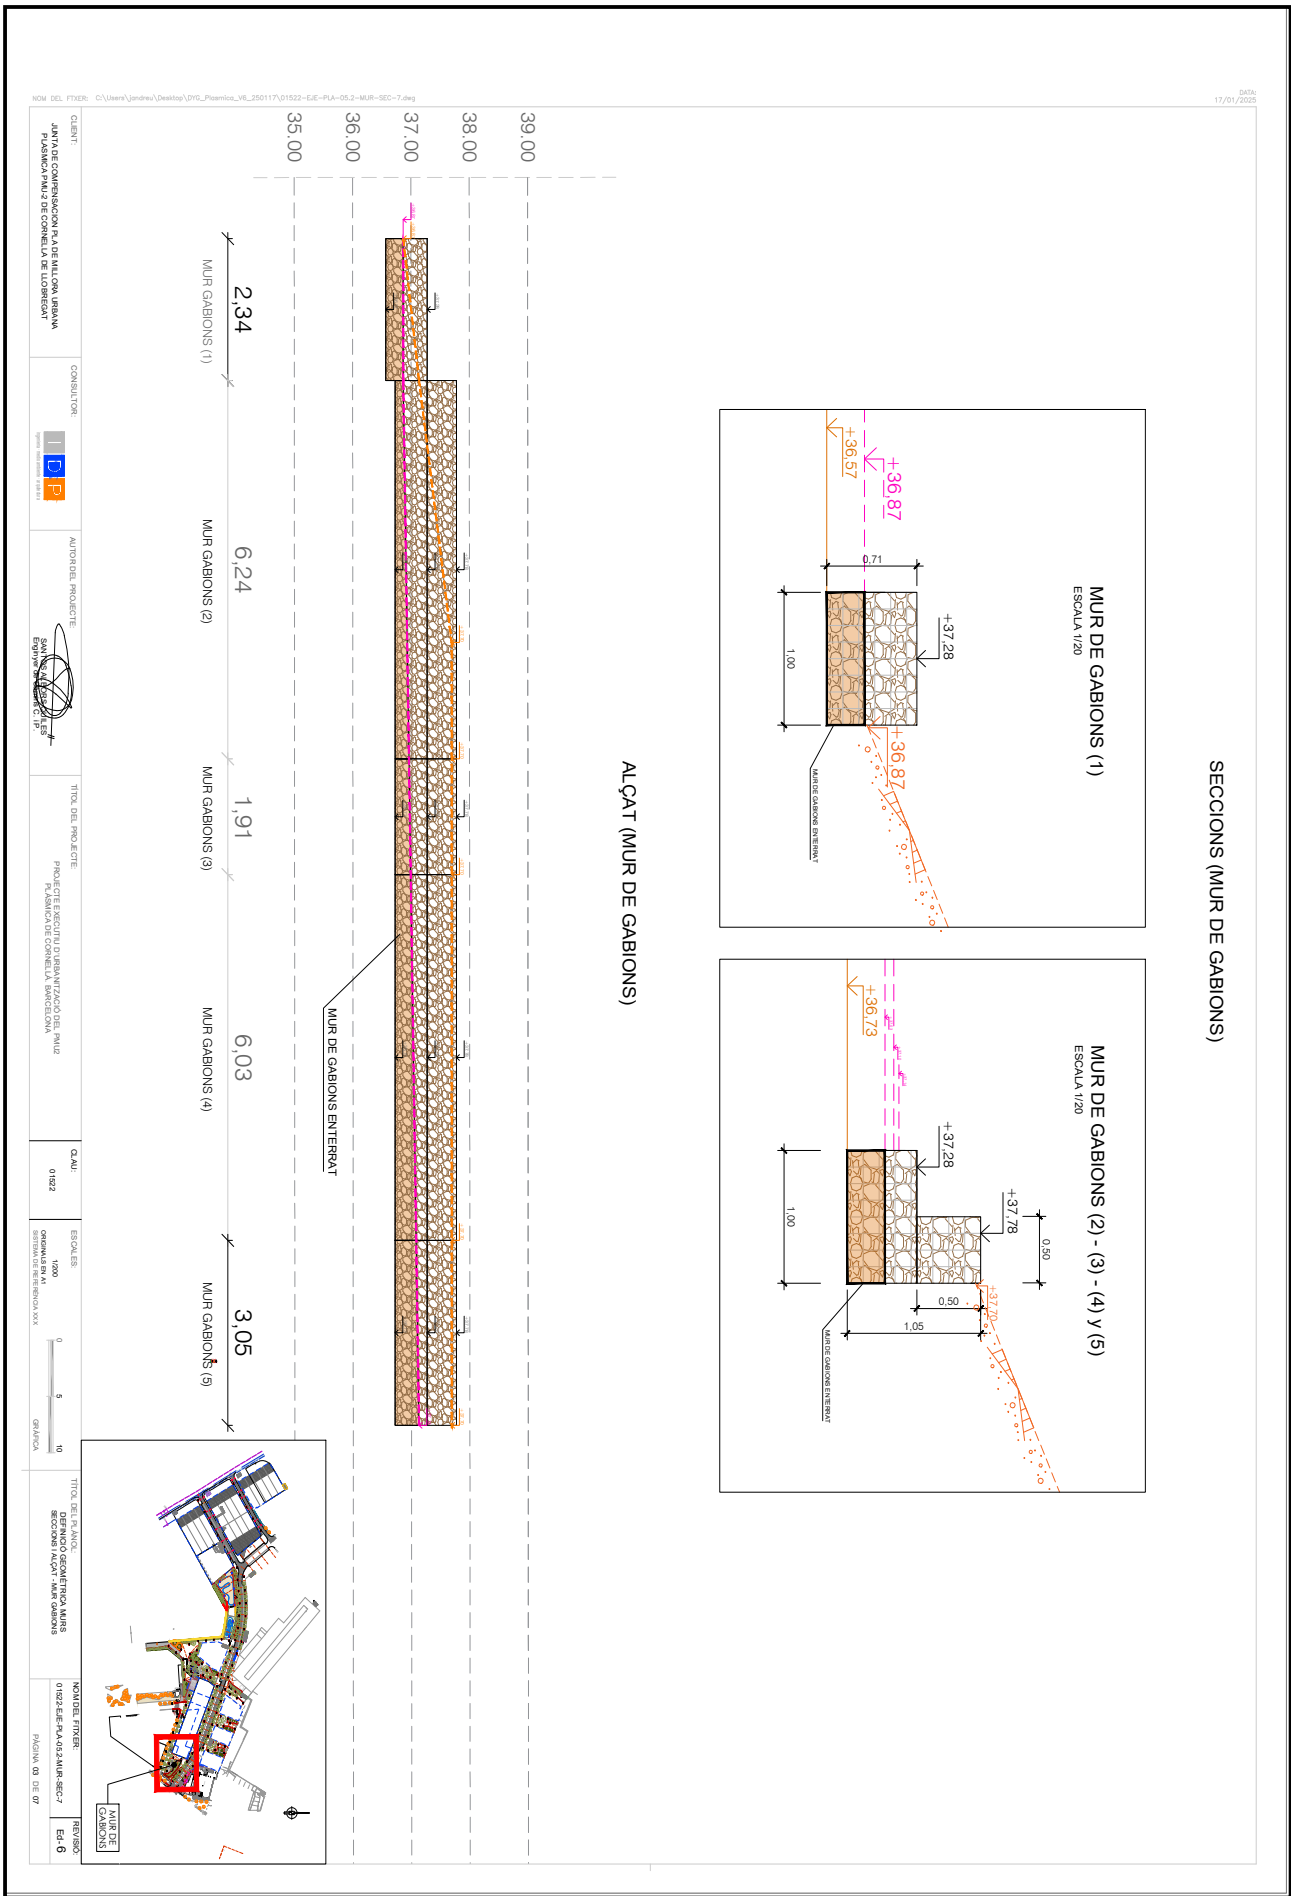


Codi per a validació: **HZ9QE-79SWN-AHVHW**
Data d'emissió: **30 de Juny de 2025 a les 13:48:16**
Pàgina **15** de **48**

SIGNATURES


El document ha estat signat per :
1.- C24_Cap de Secretaria de l'AJUNTAMENT DE CORNELLÀ DE LLOBREGAT. Signat 05/06/2025 14:20


ESTAT

SIGNAT
05/06/2025 14:20

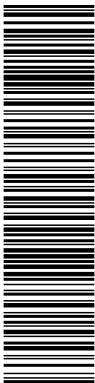


Aquesta és una còpia impresa del document electrònic (Ref.: 8557033 HZ90E-795WN-AHVHW 8E2131E68DDFE0CE386CA9FBB13518D05AE282A) generada amb l'aplicació informàtica Firmadoc. El document està SIGNAT. Mitjançant el codi de verificació pot comprovar la validesa de la signatura electrònica dels documents signats en l'adreça web: <https://seuelectronica.com/portal/verificarDocumentos.do>

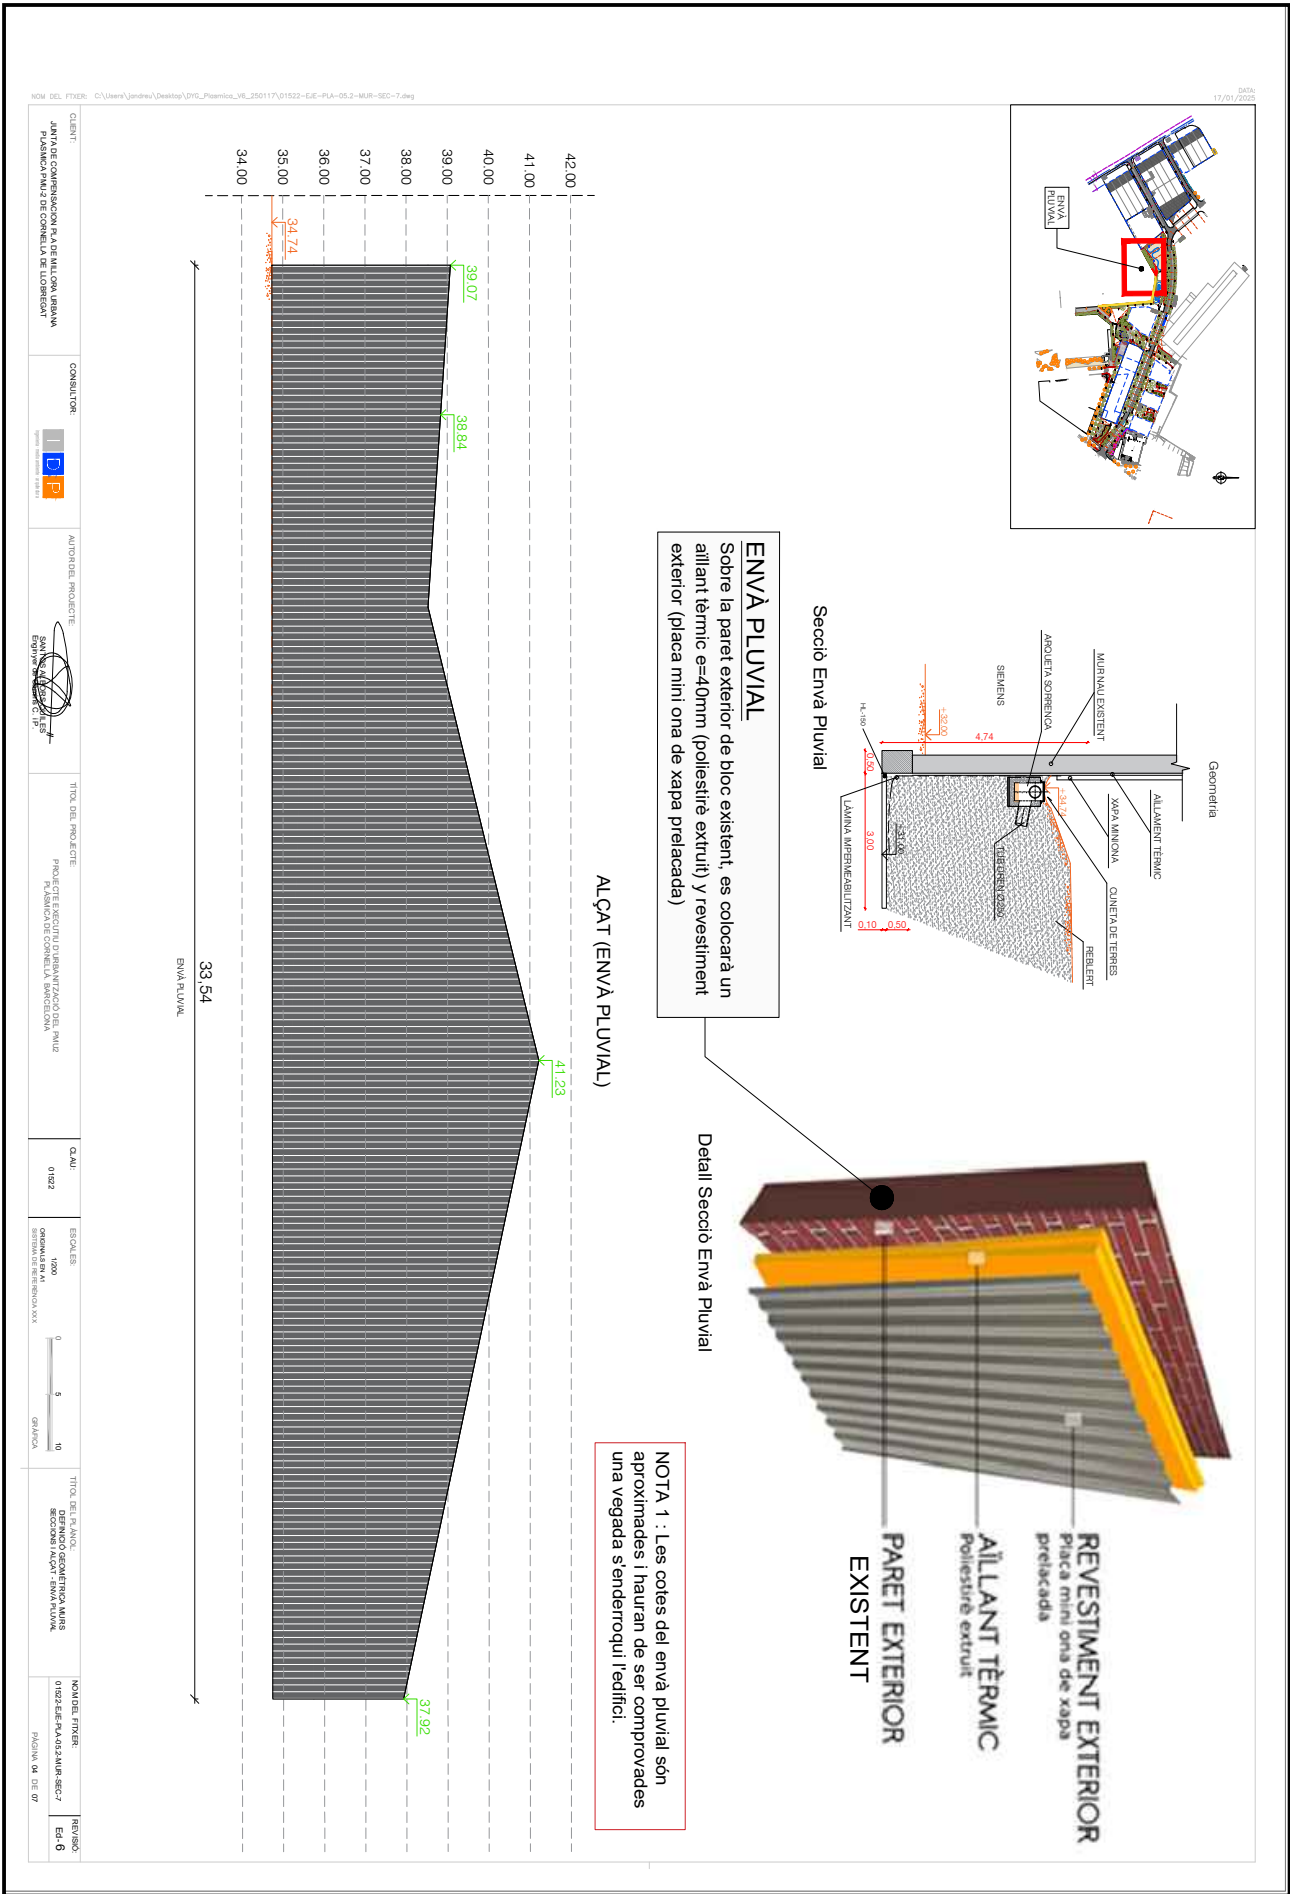

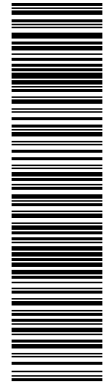

Aquesta és una còpia impresa del document electrònic (Ref.: 8557033-HZ9QE-79SWN-AHVHW-8E2131-E68DDF0CE386CA9FBB13518D05AEC2824) generada amb l'aplicació informàtica Firmadoc. El document està SIGNAT. Mitjançant el codi de verificació pot comprovar la validesa de la signatura electrònica dels documents signats en l'adreça web: <https://seuelectronica.cornella.cat/portal/verificar/Documentos.do>

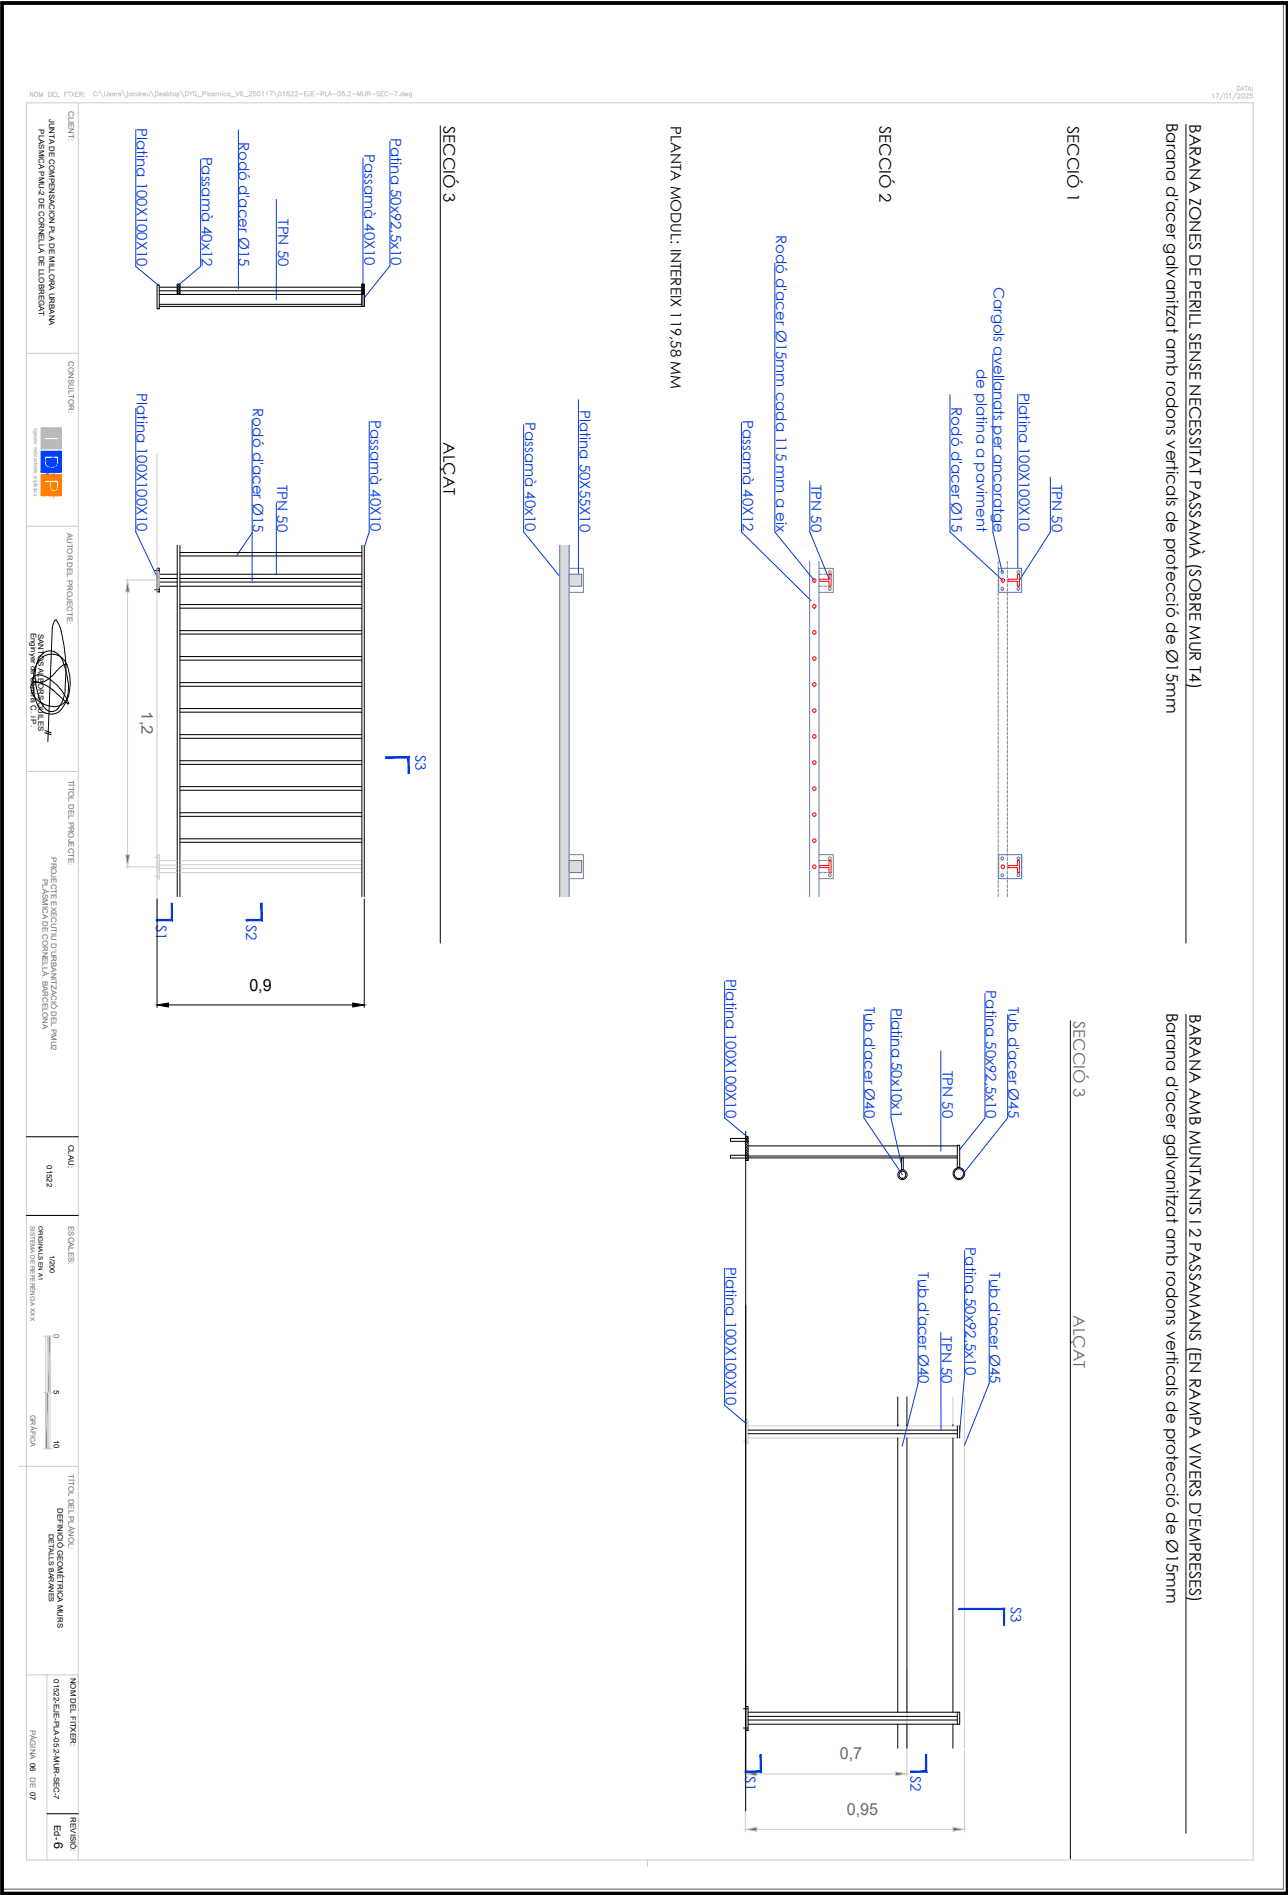

NOM DEL FITXER: C:\Users\jandreu\Desktop\DTG_Pseumica_V6_250117\01522-CJE-PLA-05.2-MUR-SEC-7.dwg

SÀDIA
17/01/2025

CLIENT:
AJUNTAMENT DE CORNELLÀ DE LLOBREGAT
PLATAFORMA D'ENTRADA DE CORNELLÀ DE LLOBREGAT

CONSULTOR:
EBC

AUTOR DEL PROJECTE:
SALVADOR GARCIA DE JUAN
INGENYER DE DISENY

TÍTOL DEL PROJECTE:
PROJECTE D'EXECUCIÓ D'INSTAL·LACIÓ DEL MUR
PLATAFORMA D'ENTRADA DE CORNELLÀ DE LLOBREGAT


CLAU:
01022

ESCALES:
1:50
0 5 10
MÈTRIC


TÍTOL DEL PLANCH:
DETALLS DE MUNTANT I PASSAMANS

NOM DEL FITXER:
01022-EE-PLA-0152-SEC-7
PÀGINA 04 DE 07

REVISIÓ:
Ed: 6

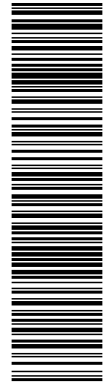

Aquesta és una còpia impresa del document electrònic (Ref.: 8557033-HZ9QE-79SWN-AHVVH-8E2131-E88DDF0CE386CA9FB813518D05AEC2824) generada amb l'aplicació informàtica Firmadoc. El document està SIGNAT. Mitjançant el codi de verificació pot comprovar la validesa de la signatura electrònica dels documents signats en l'adreça web: <https://seu.electronica.cornella.cat/portal/verificarDocuments.do>

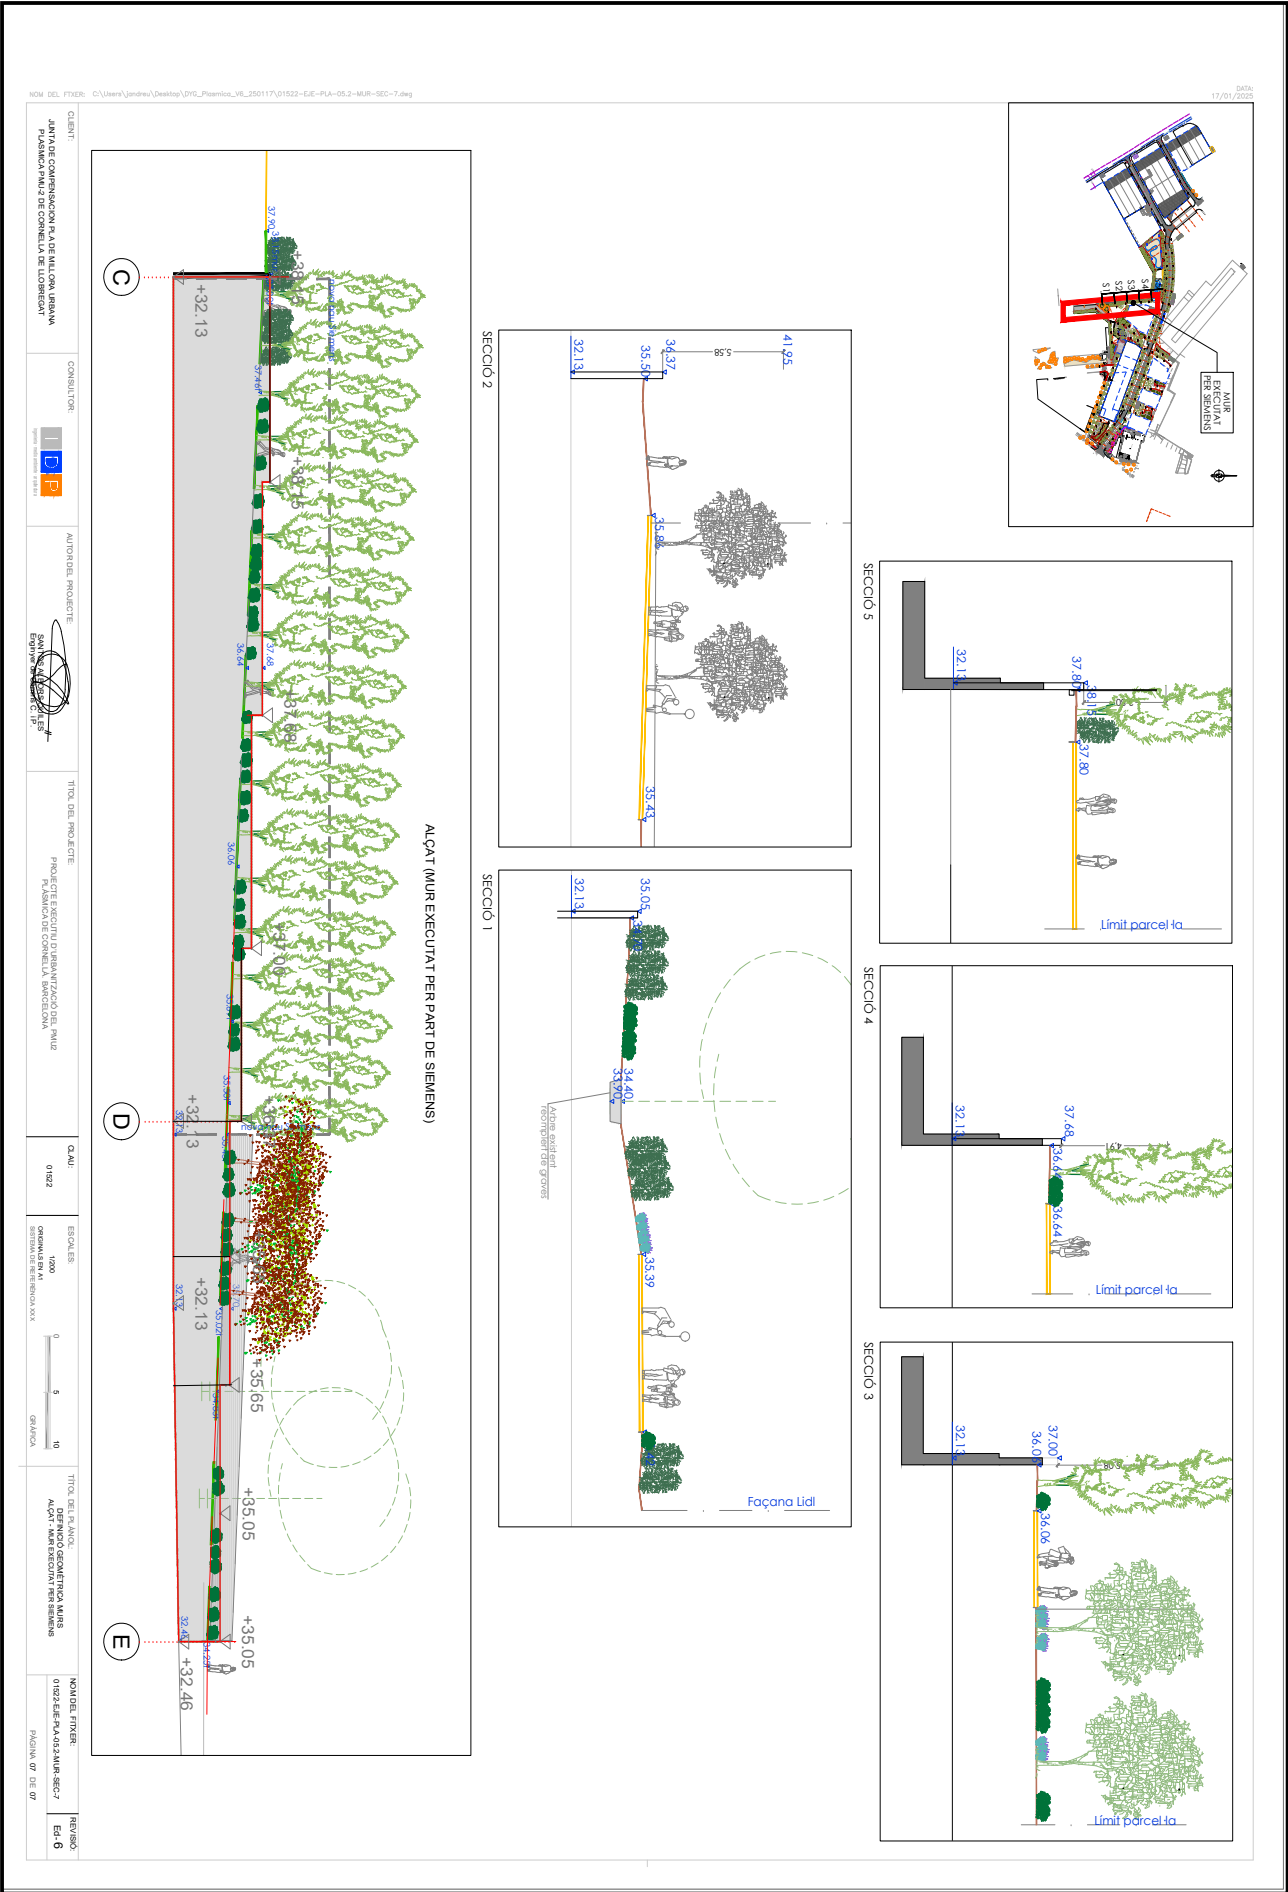

SECCIÓ 2


SECCIÓ 1

SECCIÓ 5


SECCIÓ 4


SECCIÓ 3

ALÇAT (MUR EXECUTAT PER PART DE SIEMENS)

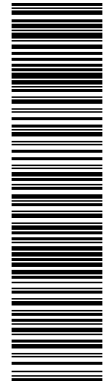


Aquesta és una còpia impresa del document electrònic (Ref.: 8557033-HZ9QE-79SWN-AHVHW-8E2131E89DDF0CE386CA9FBB13518D05AEC2824) generada amb l'aplicació informàtica Firmadoc. El document està SIGNAT. Mitjançant el codi de verificació pot comprovar la validesa de la signatura electrònica dels documents signats en l'adreça web: <https://seu.electronica.cornella.cat/portal/verificar/Documents.do>

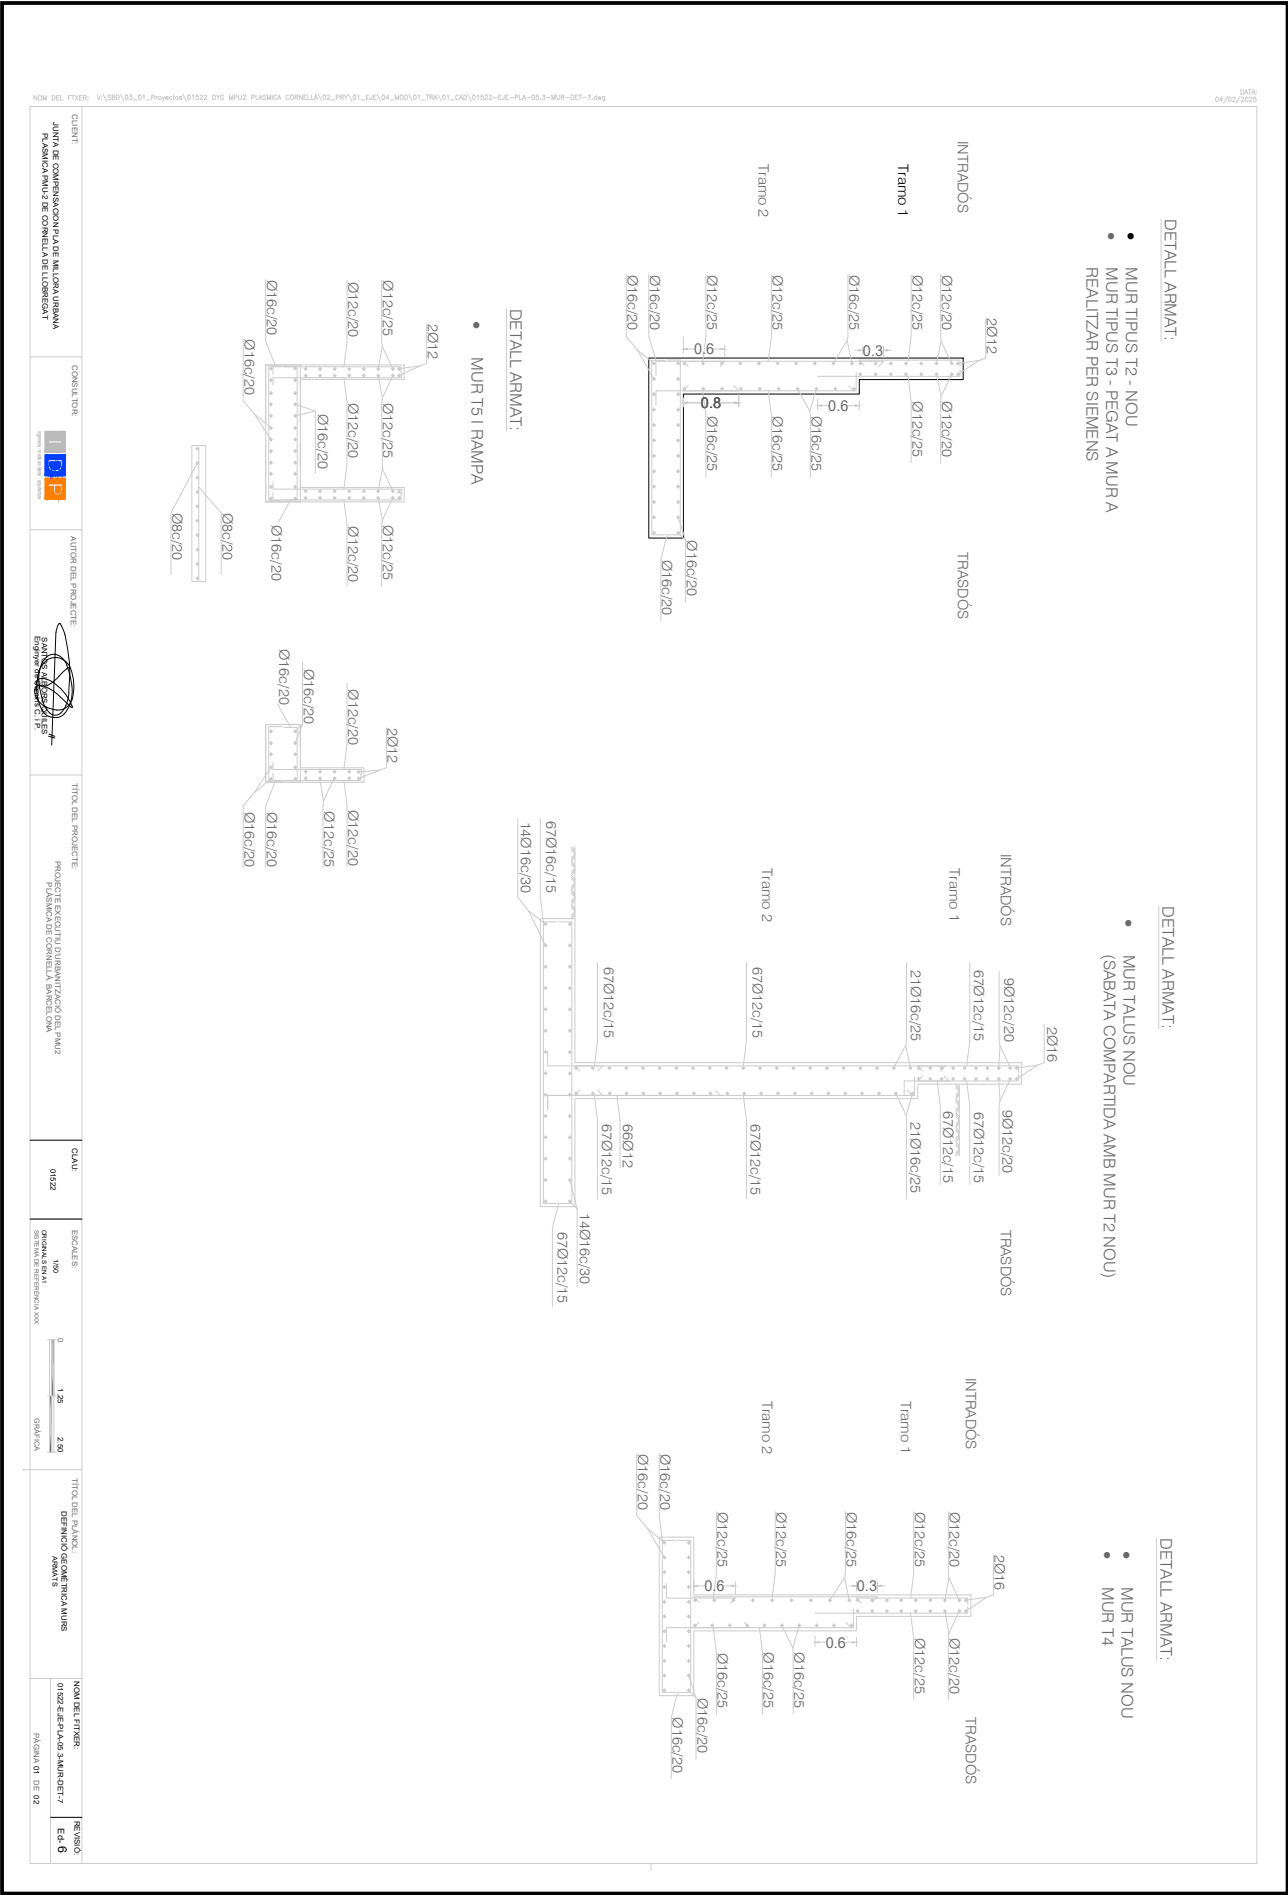

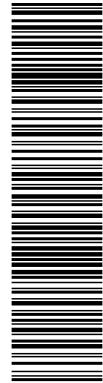

Codi de verificació: **HZ9QE-79SWN-AHVHW**. Mitjançant el codi de verificació es pot comprovar la validesa d'aquesta còpia impresa del document electrònic (Ref.: 85570333-HZ9QE-79SWN-AHVHW) generada amb l'aplicació informàtica Firmadoc. El document està SIGNAT. Mitjançant el codi de verificació es pot comprovar la validesa d'aquesta còpia impresa del document electrònic (Ref.: 85570333-HZ9QE-79SWN-AHVHW) generada amb l'aplicació informàtica Firmadoc. El document està SIGNAT.

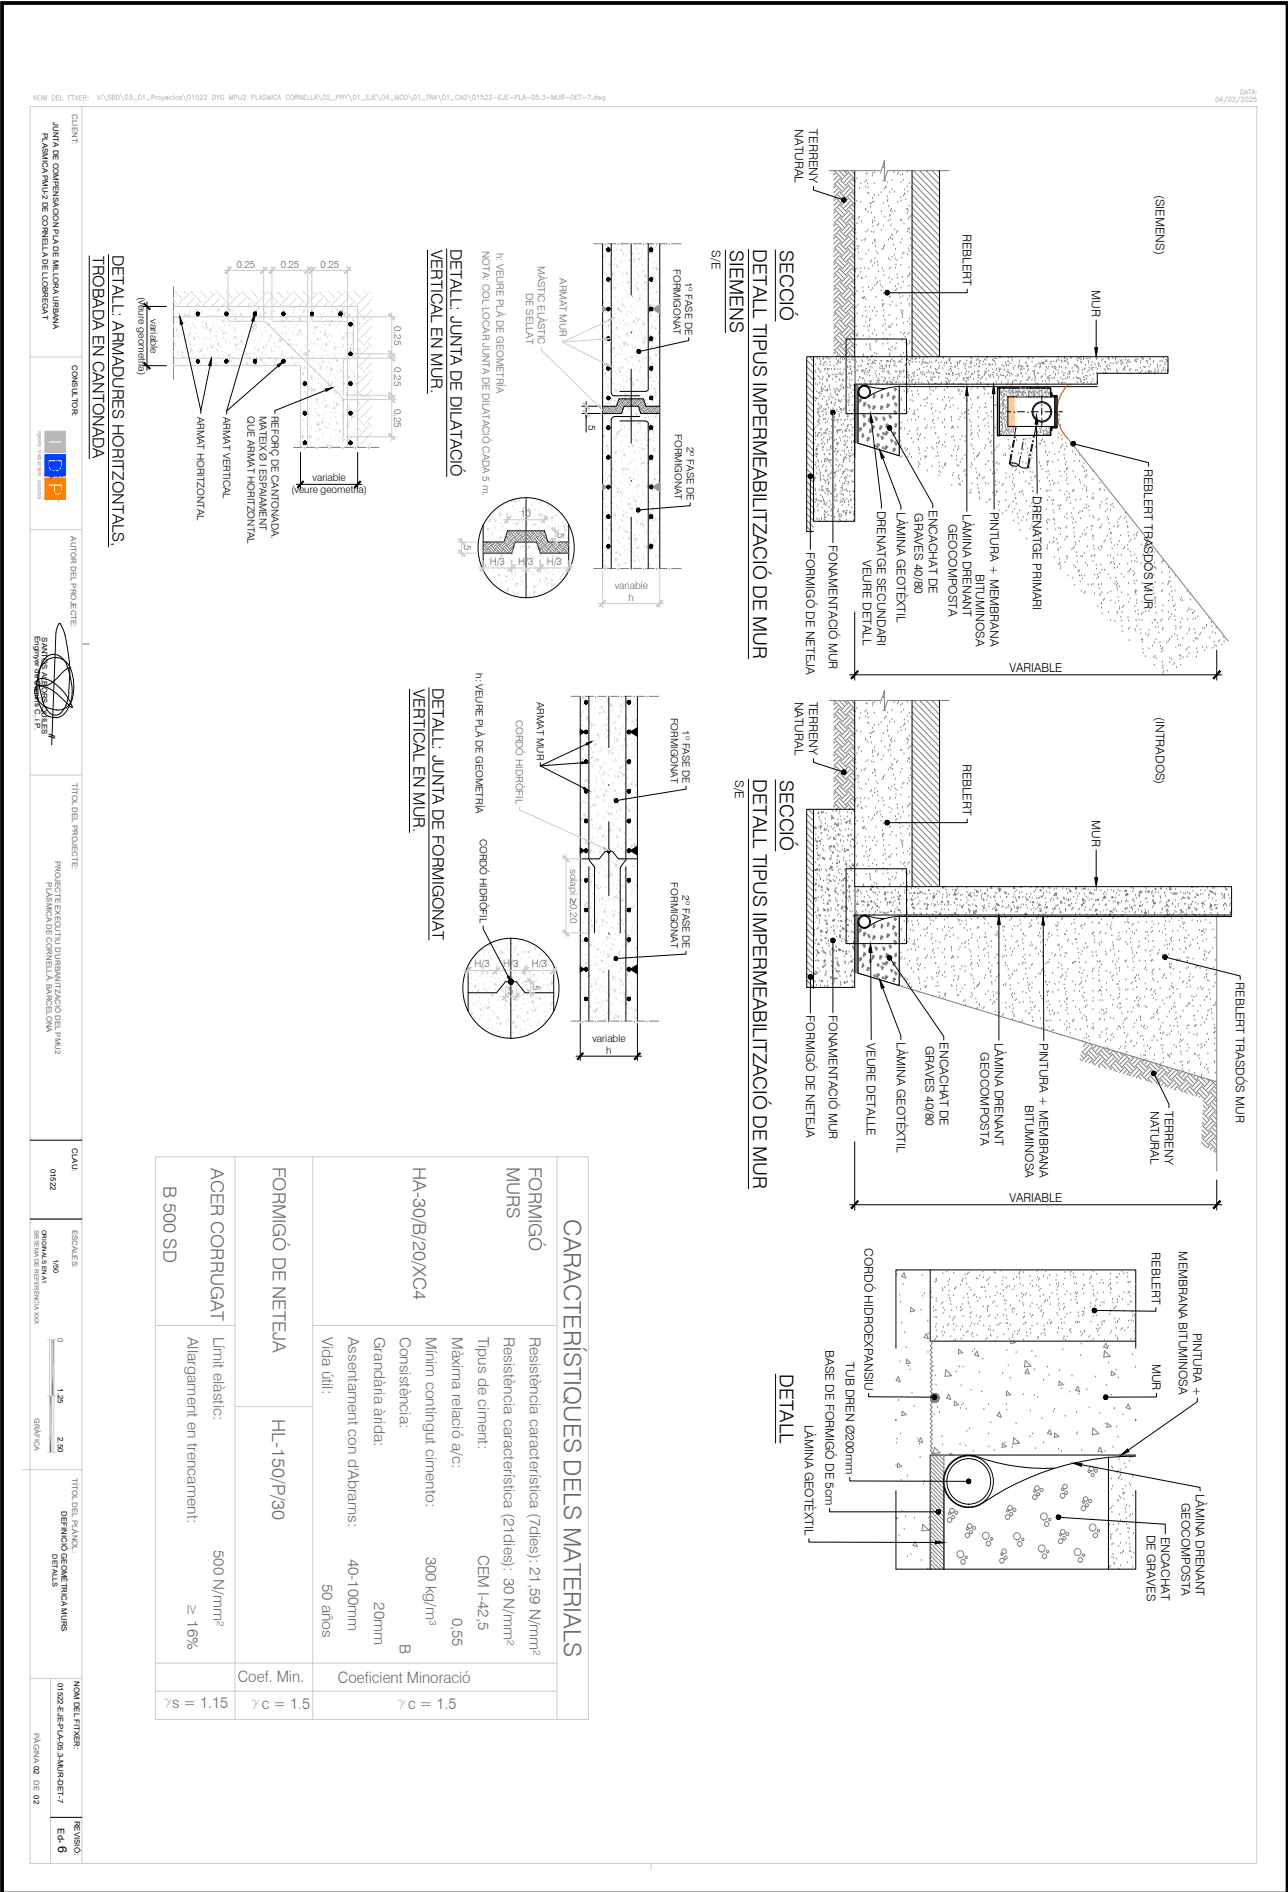

DETALL: ARMADURES HORIZONTALS
TROBADA EN CANTONADA


SECCIÓ
DETALL TIPUS IMPERMEABILITZACIÓ DE MUR
SIEMENS
S/E

SECCIÓ
DETALL TIPUS IMPERMEABILITZACIÓ DE MUR
S/E


DETALL


CARACTERÍSTIQUES DELS MATERIALS

FORMIGÓ MURS	Resistència característica (7 dies): 21.59 N/mm² Resistència característica (28 dies): 30 N/mm² Tipus de ciment: CEM I-42.5 Màxima relació a/c: 0.55 Mínim contingut ciment: 300 kg/m³ Consistència: B Gràndia arida: 20mm Assentament com a d'abrams: 40-100mm Vida útil: 50 anys
FORMIGÓ DE NETEJA	HL-150/P/30
ACER CORRUGAT B 500 SD	Limit elàstic: 500 N/mm² Allargament en trencament: ≥ 16%
	Coef. Min. γ c = 1.5
	Coeficient Minoració γ c = 1.5

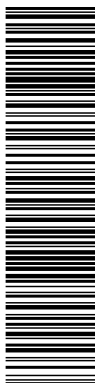


Aquesta és una còpia impresa del document electrònic (Ref.: 8557033 H29QE-79SWN-AHVHW 8E2131E68DDE0CE386CA9FB813518D05AEC2824) generada amb l'aplicació Informàtica Firmadoc. El document està SIGNAT. Mitjançant el codi de verificació pot comprovar la validesa de la signatura electrònica dels documents signats en l'adreça web: <https://seulectronica.comella.cat/portal/verificarDocumentos.do>

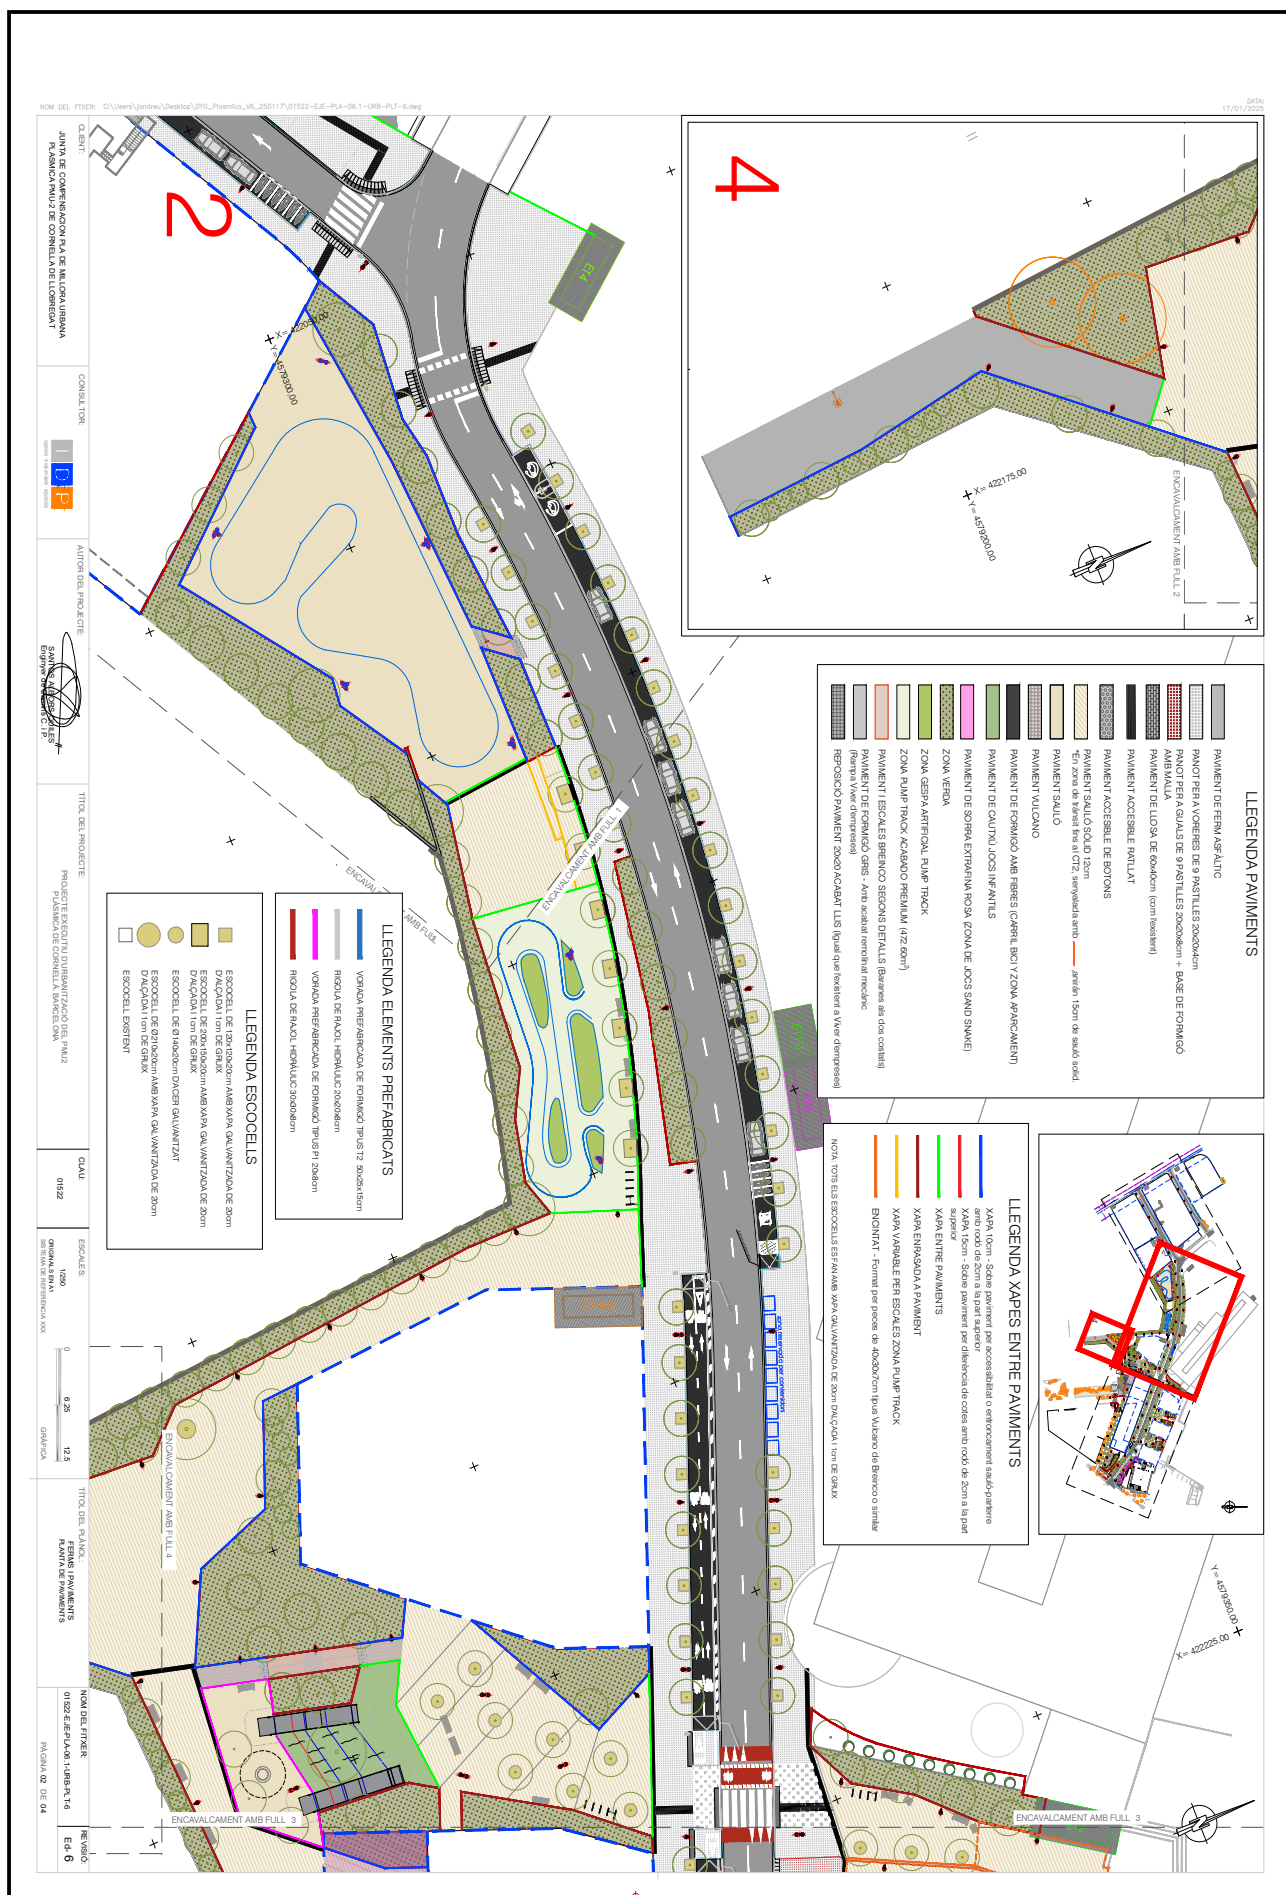

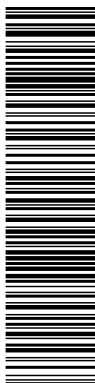


Aquesta és una còpia impresa del document electrònic (Ref.: 8557033 HZ9QE-79SWN-AHVHW 8E2131E68D0E0CE386CA9FB13518D05A05C2824) generada amb l'aplicació Informàtica Firmadoc. El document està SIGNAT. Mitjançant el codi de verificació pot comprovar la validesa de la signatura electrònica dels documents signats en l'adreça web: <https://seuelectronica.comella.cat/portal/verificarDocumentos.do>

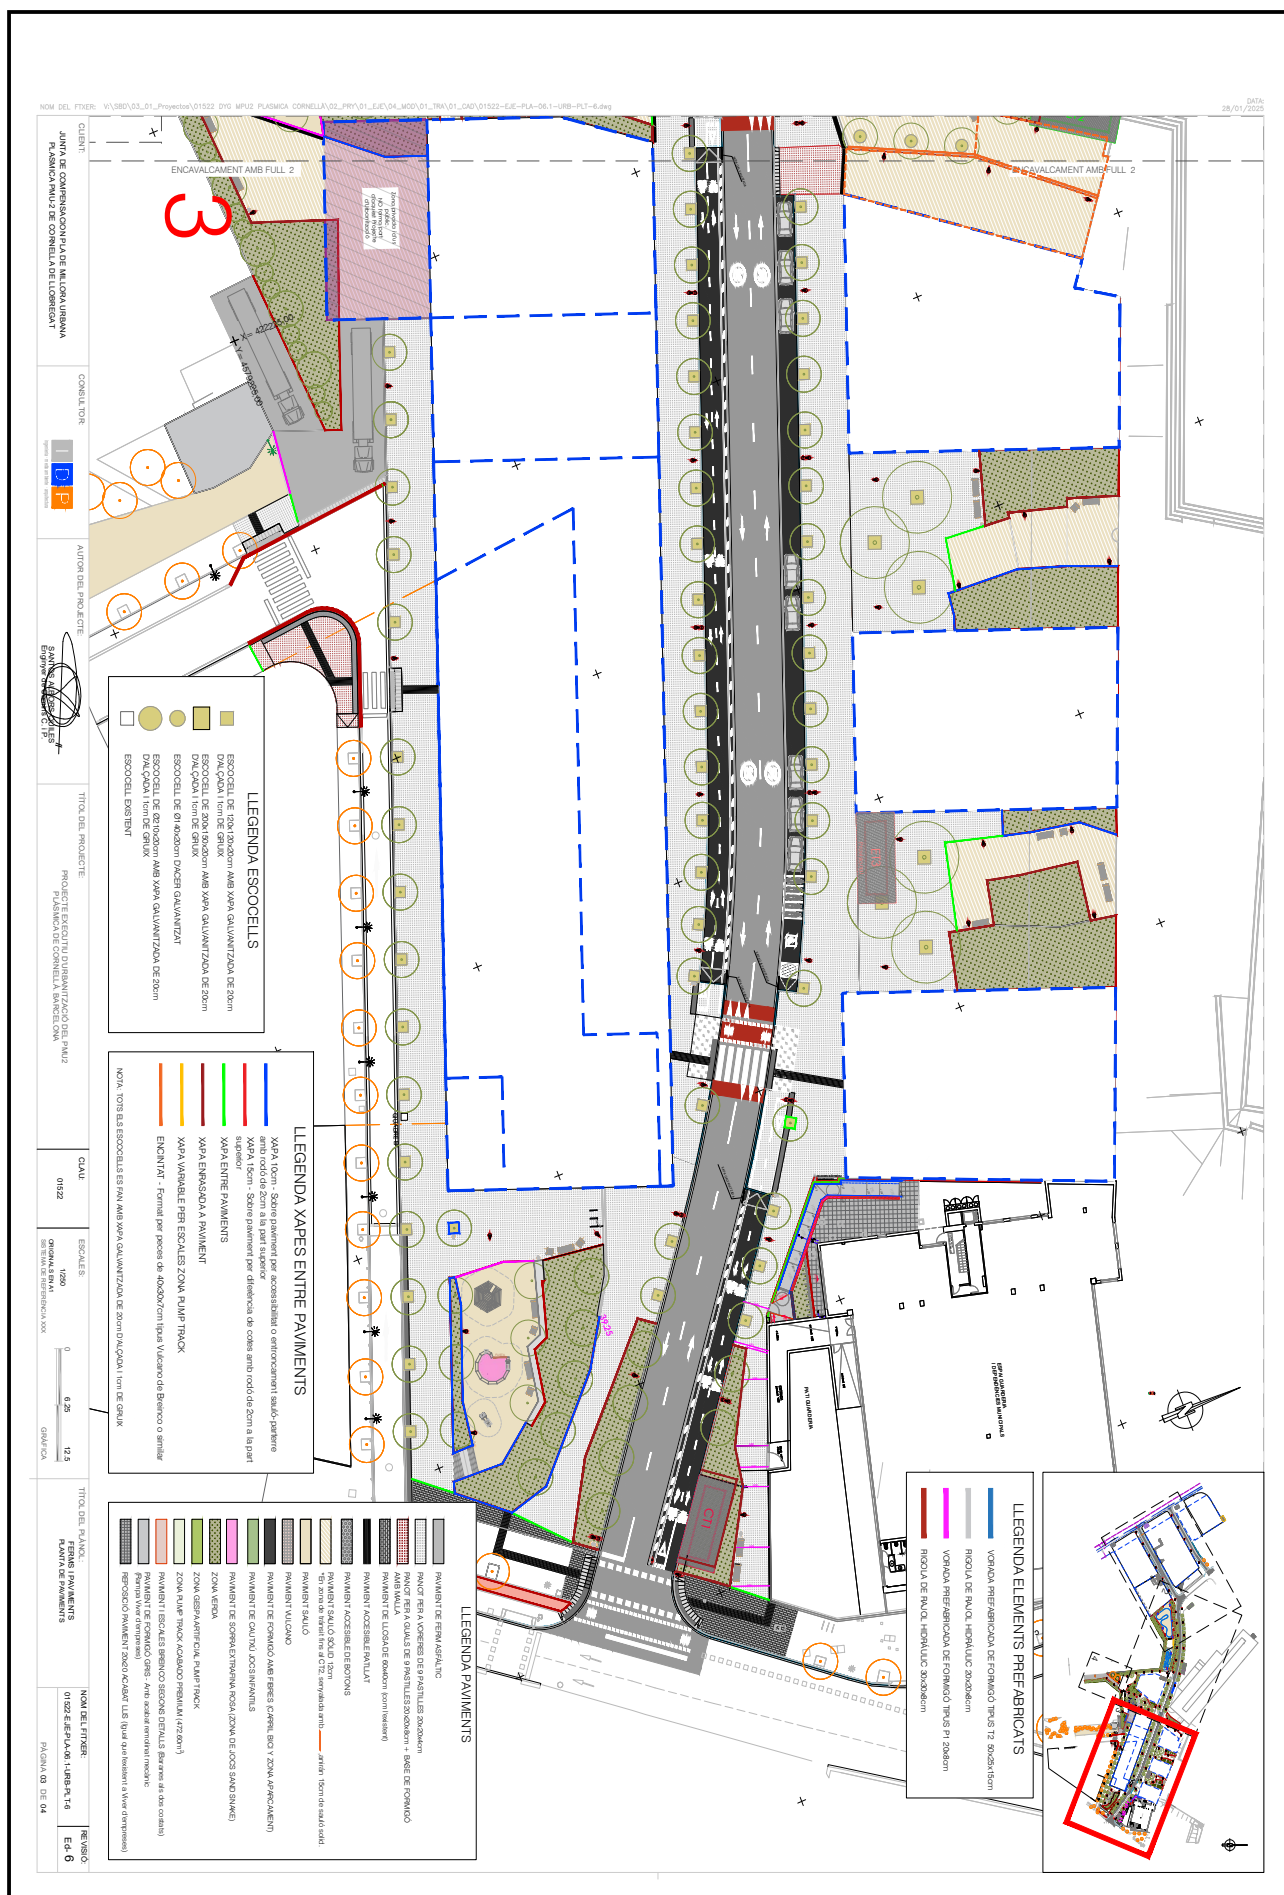

Codi per a validació: **HZ9QE-79SWN-AHVHW**
Data d'emissió: **30 de Juny de 2025 a les 13:48:16**
Pàgina 23 de 48


El document ha estat signat per :
1.- C24 Cap de Secretaria de l'AJUNTAMENT DE CORNELLÀ DE LLOBREGAT. Signat 05/06/2025 14:20


SIGNAT
05/06/2025 14:20

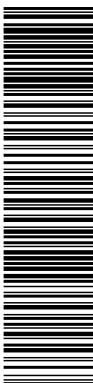


ada amb l'aplicació informàtica Firmadoc. El document està SIGNAT. Mitjançant el codi de verificació


Aquesta és una còpia impresa del document electrònic (Ref.: 8557033 HZ9QE7-9SWN-AHVHW 8E2131E68DDEFC0E386CA9FBF13518D05AEC2824) generat per comprovar la validesa de la signatura electrònica dels documents signats en l'adreça web: <https://seu.electronica.comella.cat/portal/verificarDocumentos.do>

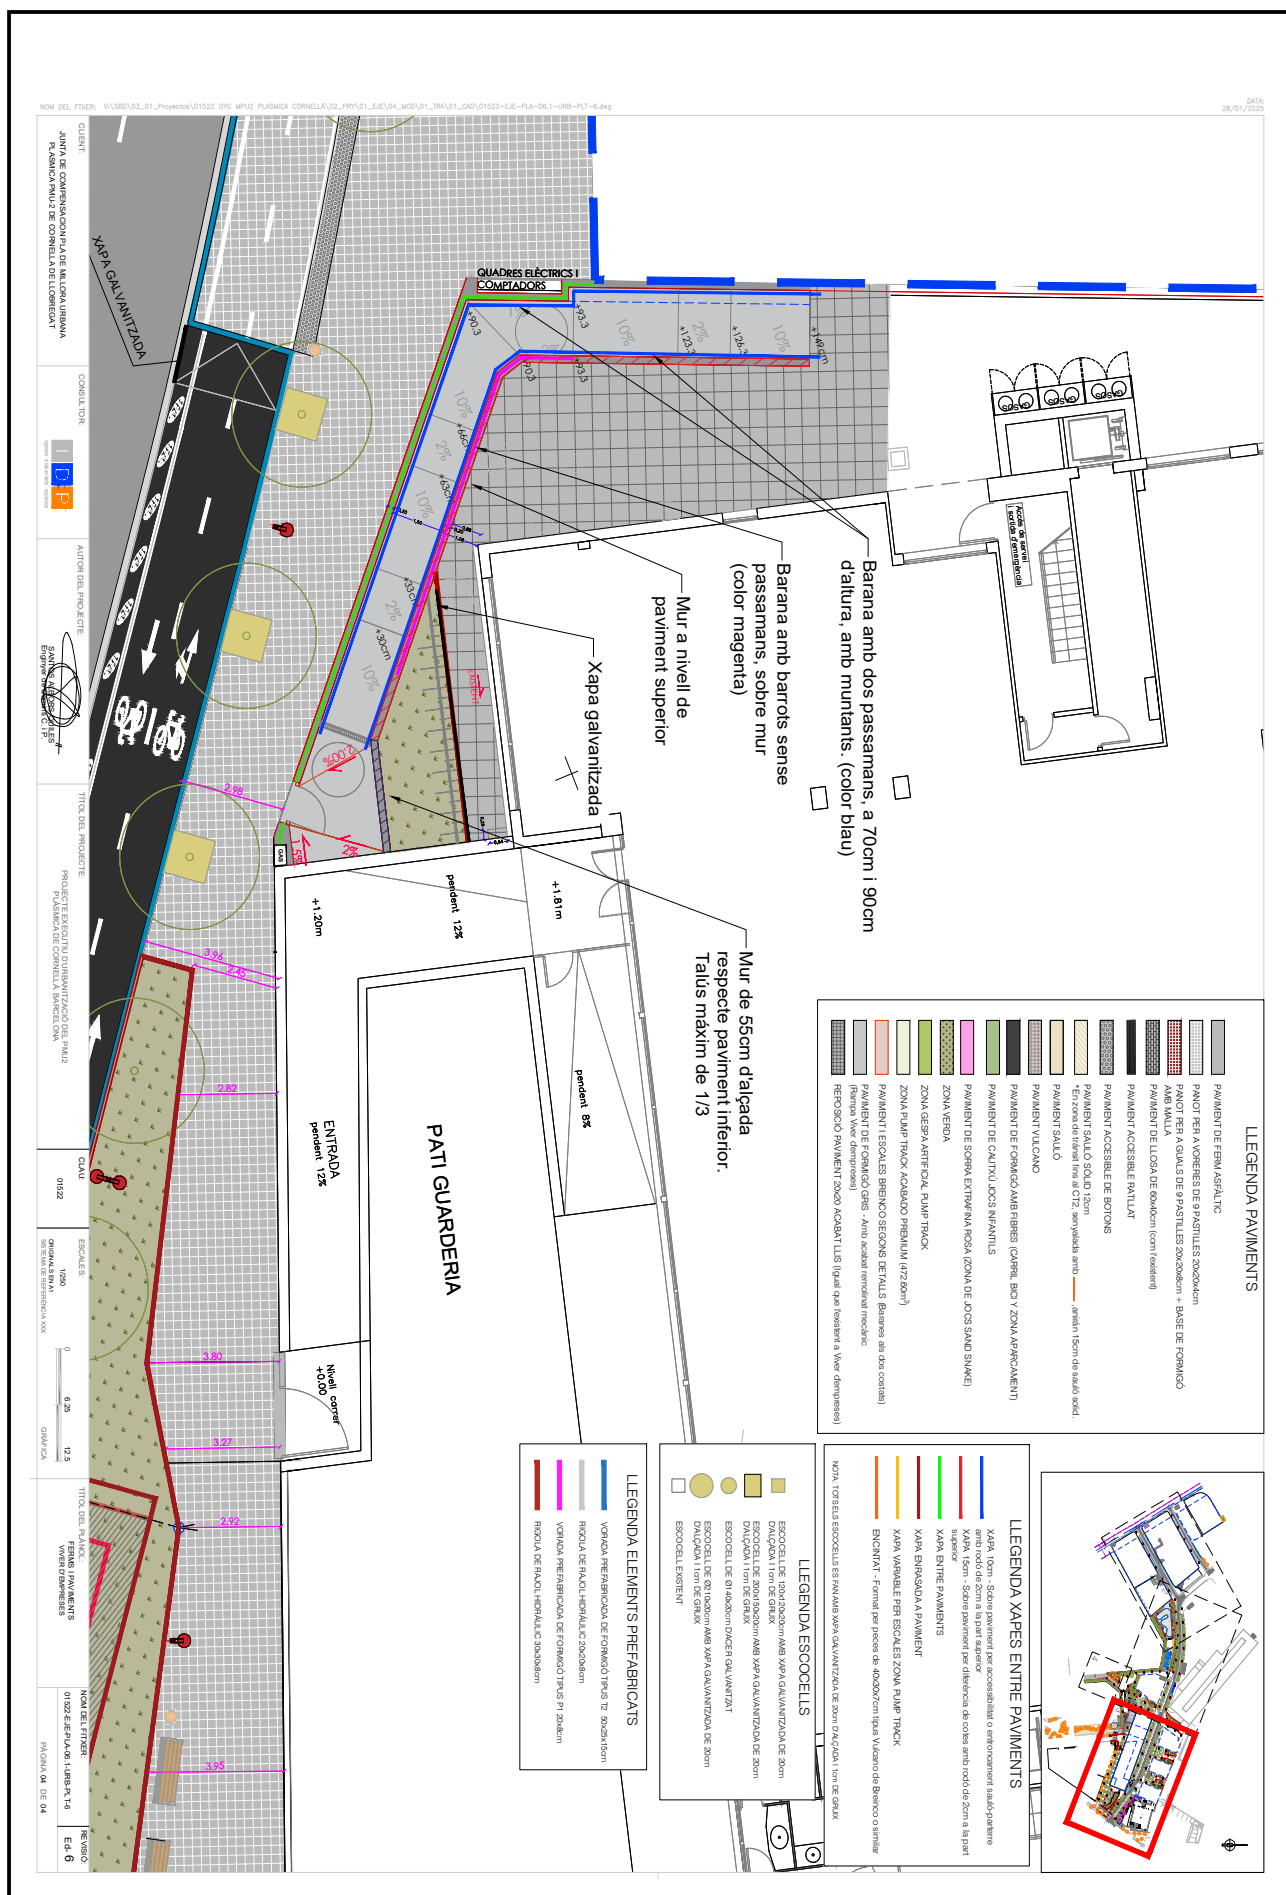


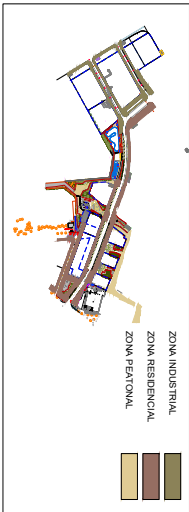

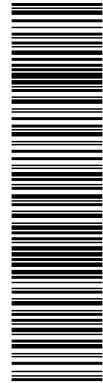


Aquesta és una còpia impresa del document electrònic (Ref.: 8557033-HZ9QE-79SWN-AHVHW 8E2131E89DDF0CE386CA9FB813518D05AEC2824) generada amb l'aplicació informàtica Firmadoc. El document està SIGNAT. Mitjançant el codi de verificació pot comprovar la validesa de la signatura electrònica dels documents signats en l'adreça web: <https://seu.electronica.cornella.cat/portal/verificar/Documentos.do>

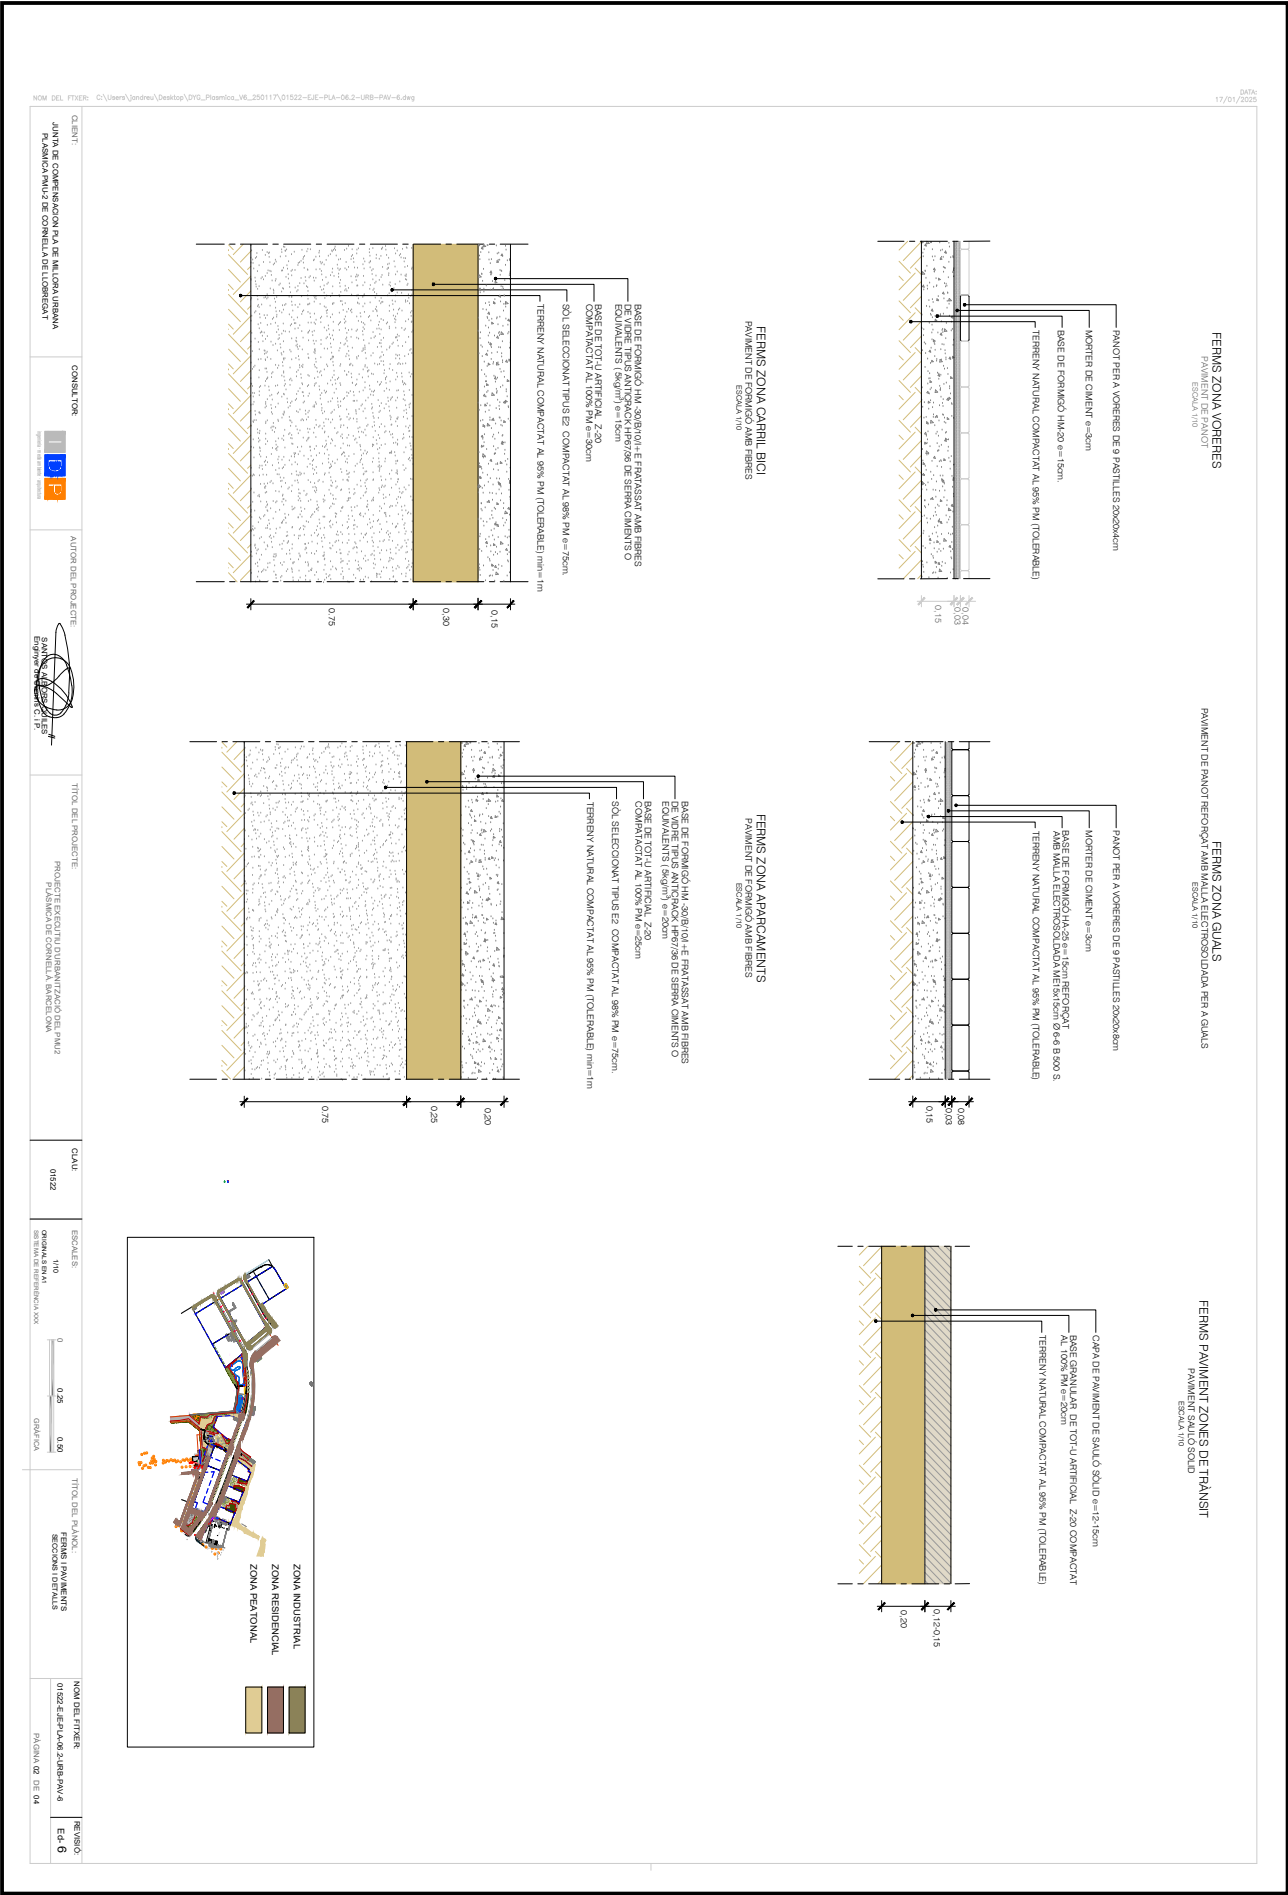


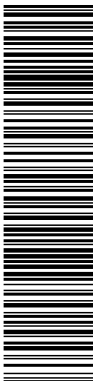


i6


Aquesta és una còpia impresa del document electrònic (Ref.: 8557033 H29QE-79SWN-AHVHW 8E2131E168DDEF0CE386CA9BF13518D05AEC2824) generada amb l'aplicació Informàtica Firmadoc. El document està SIGNAT. Mil·liarant el codi de verificació pot comprovar la validesa de la signatura electrònica dels documents signats en l'adreça web: <https://seuelectronica.comella.cat/portal/verificarDocumentos.do>

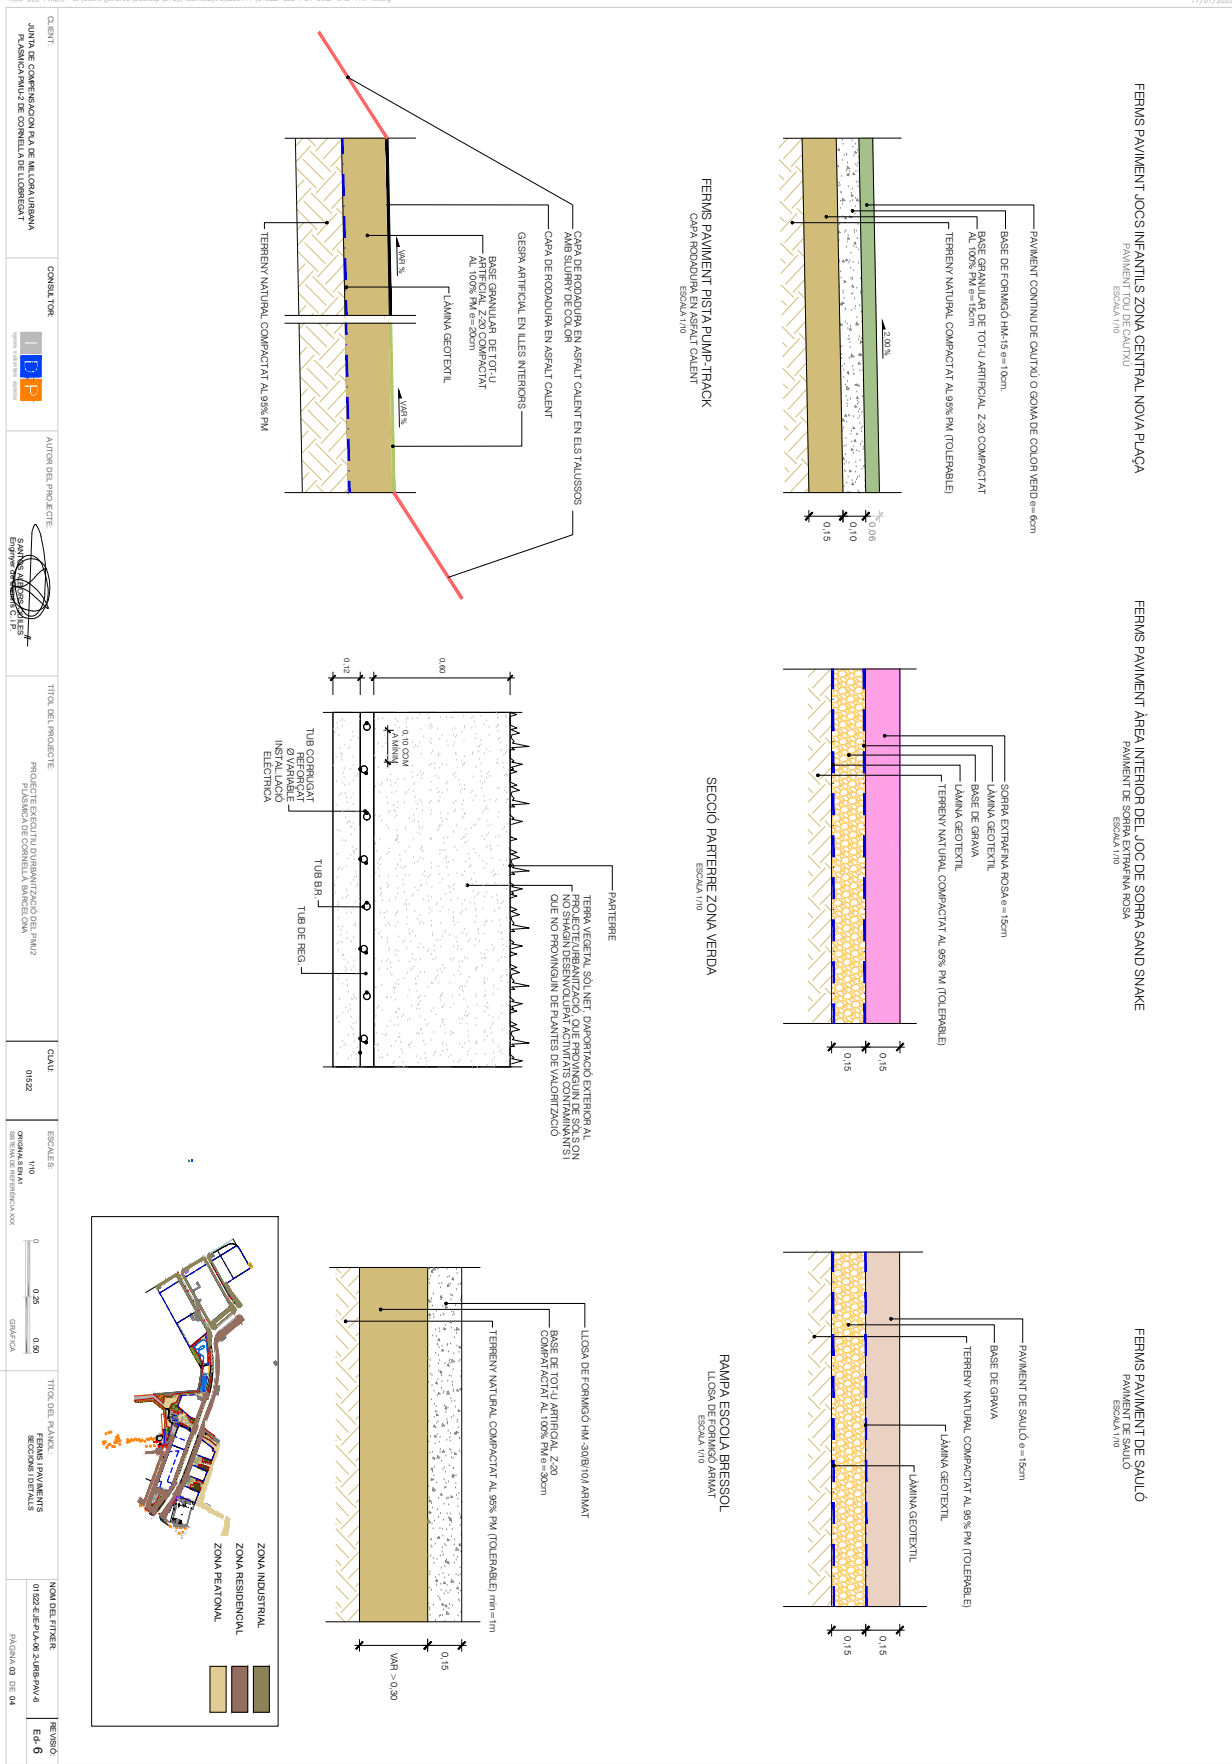

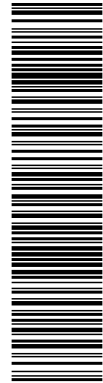



Aquesta és una còpia impresa del document electrònic (Ref.: 8557033-HZ9QE-79SWN-AHVHW-8E2131-E68DDEFCF386CA9FB813518D05AEC2824) generada amb l'aplicació informàtica Firmadoc. El document està SIGNAT. Mitjançant el codi de verificació pot comprovar la validesa de la signatura electrònica dels documents signats en l'adreça web: <https://seu.electronica.cornella.cat/portal/verificar/Documentos.do>

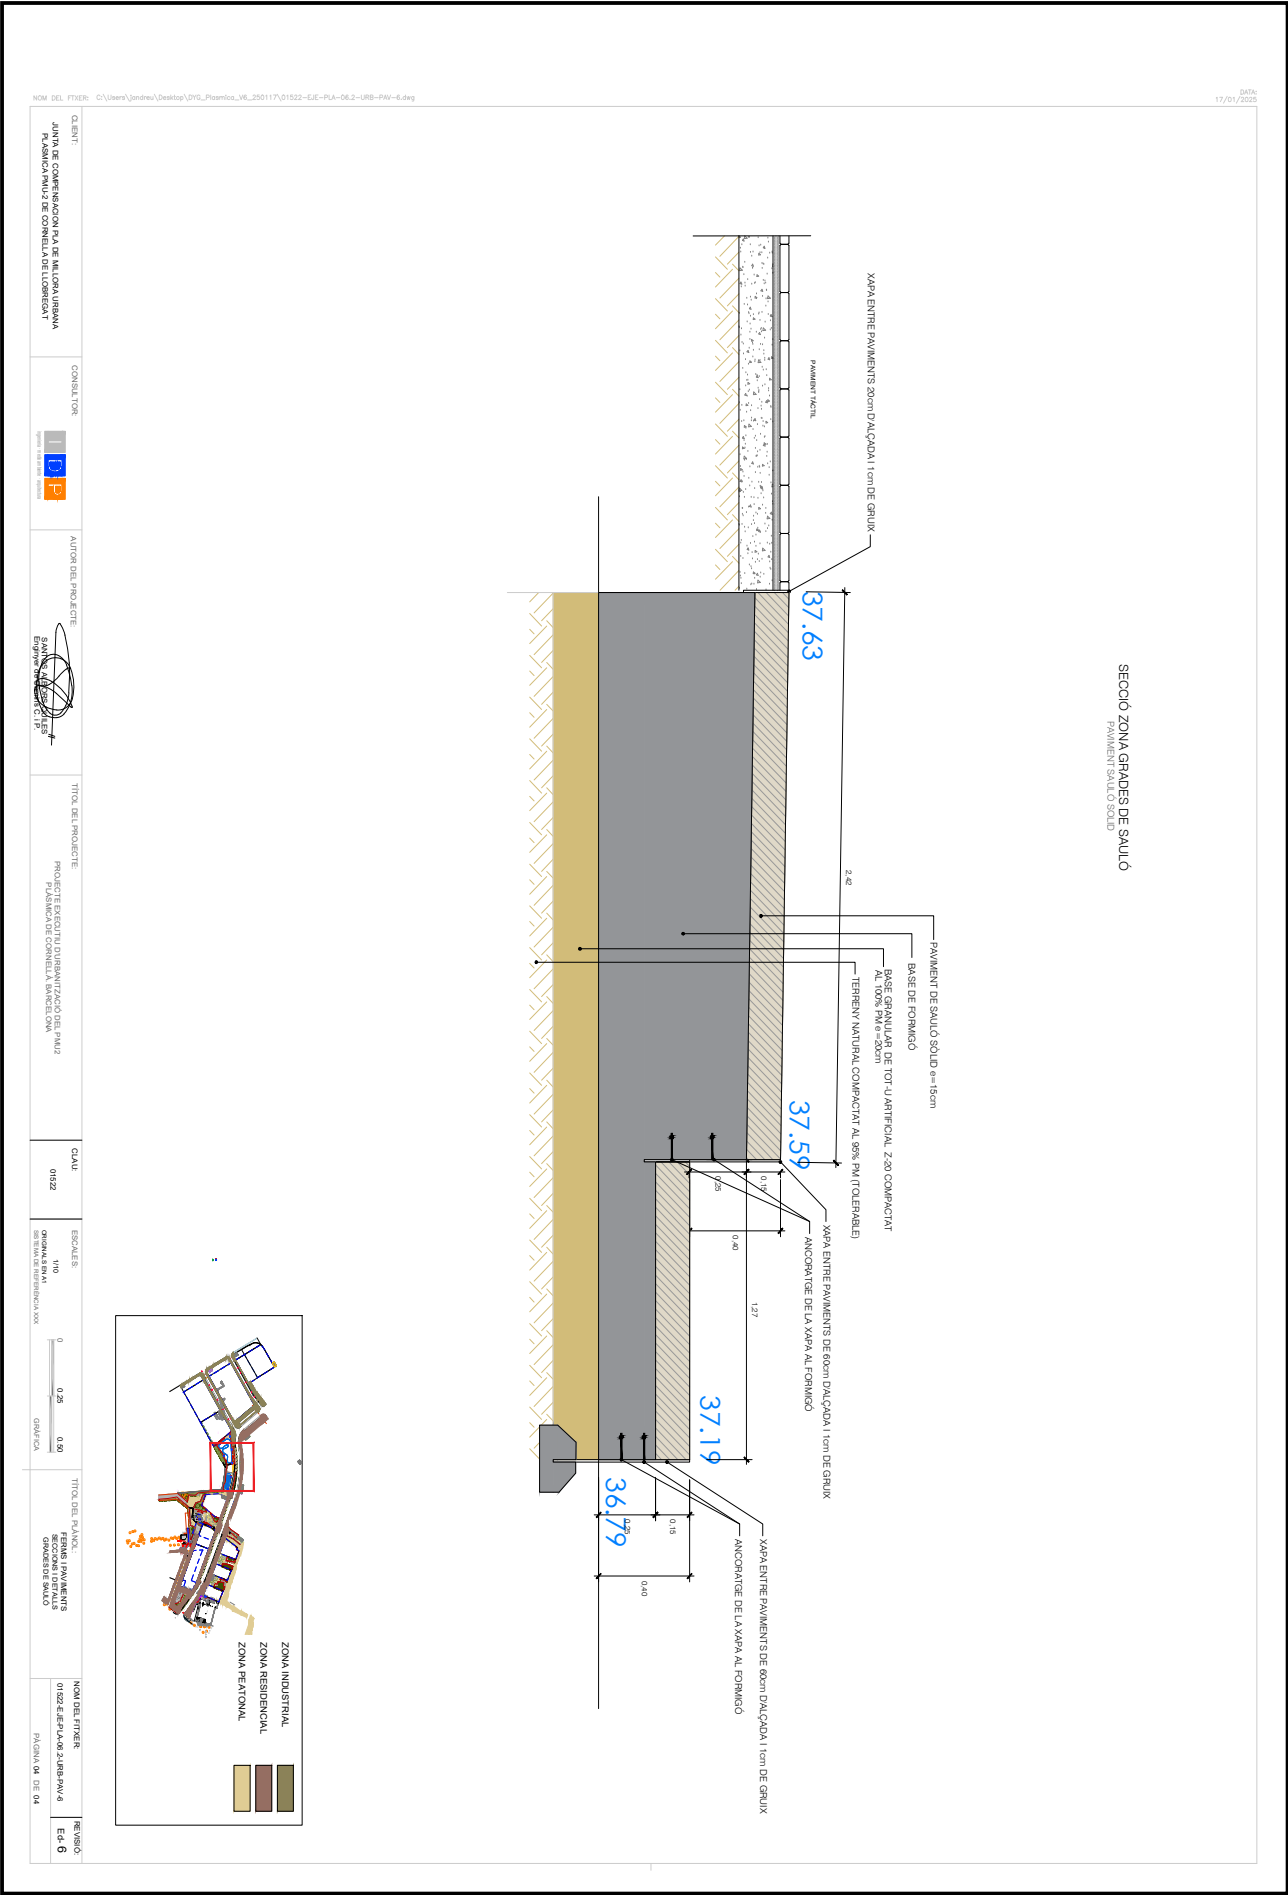

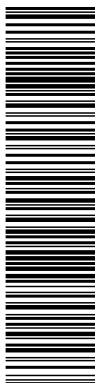

Aquesta és una còpia impresa del document electrònic (Ref.: 8557033 HZ9QE-79SWN-AHVHW 8E2131E68D0E0CE386CA9FB13518D05AFC2824) generada amb l'aplicació Informàtica Firmadoc. El document està SIGNAT. Mitjançant el codi de verificació pot comprovar la validesa de la signatura electrònica dels documents signats en l'adreça web: <https://seuelectronica.comella.cat/portal/verificarDocumentos.do>

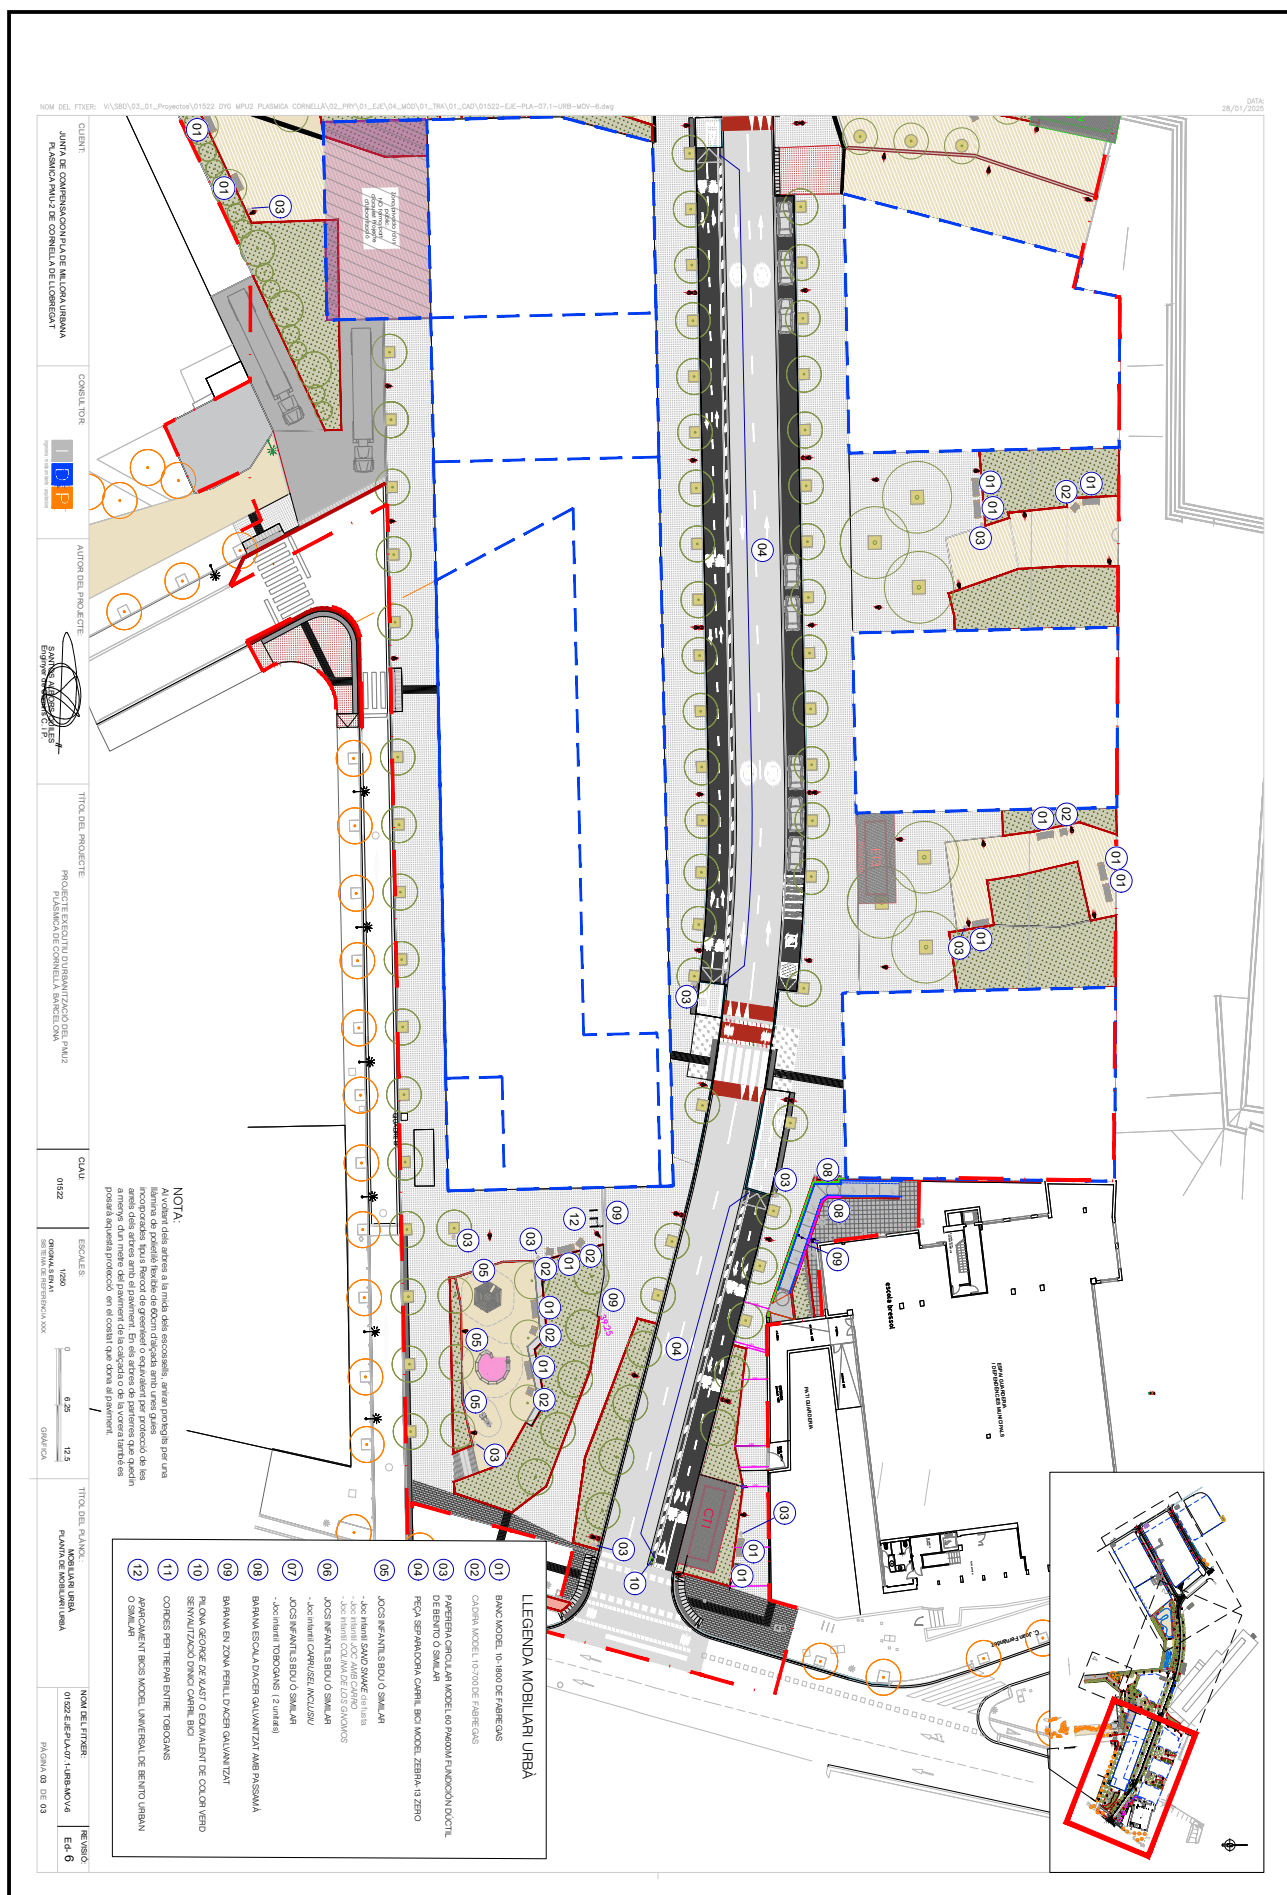

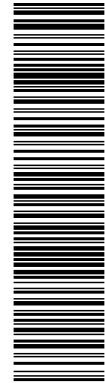

Aquesta és una còpia impresa del document electrònic (Ref.: 8557033-HZ9QE-79SWN-AHVHW-8E2131-E68DD-EFDC-E386C-A9FB-B13518D05AEC2824) generada amb l'aplicació informàtica Firmadoc. El document està SIGNAT. Mitjançant el codi de verificació pot comprovar la validesa de la signatura electrònica dels documents signats en l'adreça web: <https://seu.electronica.cornella.cat/portal/verificar/Documentos.do>

NOI DEL FETIB: C:\Users\jondreu\Desktop\OYO_Plantilla_V6_250117\01522-EJE-PA-07.2-URB-DET-6.dwg

DATA: 17/01/2025

CLIENT

JAUNTA DE COMPENSACIÓ I PA DE MILLORA URBANA PLÀNICA AMPLI 2 DE CORNELLÀ DE LLOBREGAT

CONSULTOR

1

2

3

AUTOR DEL PROJECTE

TÍTOL DEL PROJECTE

PROJECTE EXECUTIU D'USUARIZACIÓ DEL PAUZ PLÀNICA DE CORNELLÀ DE LLOBREGAT

CLAU

01522

ESCALES

INDICADOR
GRÀFICA

TÍTOL DEL PAUOL

MOBILITAT URBANA
DETALL D'USUARIZACIÓ

NOM DEL FETIB

01522-EJE-PA-07.2-URB-DET.6

PÀGINA 03 DE 07

REVISIÓ

Ed. 5

SAND SWAGE

COLINA DE LOS GNOMOS

CARRO

COLINA DE LOS GNOMOS

CARRO

JOCIS INFANTILS

SAND SWAGE

El document ha estat signat per :
1.- C24 Cap de Secretaria de l'AJUNTAMENT DE CORNELLÀ DE LLOBREGAT. Signat 05/06/2025 14:20


SIGNAT
05/06/2025 14:20



BARANA ESCALA

Barana d'acer galvanitzat amb doble passada a 95cm i 70cm


SECCIÓ T

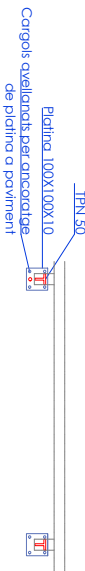

SECCIÓ 2




PLANTA MODUL:

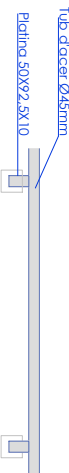

SECCIÓ 3


ALÇAT

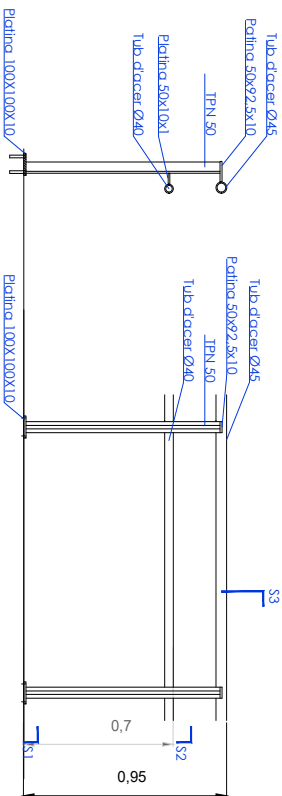


BARANA ZONES DE PERILL SENSE NECESSITAT PASSAMÀ (part superior partierre entre escala i tobogan)

Barana d'acer galvanitzat amb rodons verticals de protecció de Ø 15mm

SECCIÓ 1

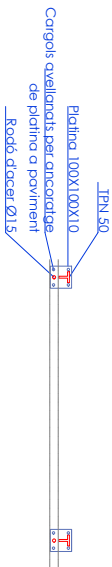

SECCIÓ 2

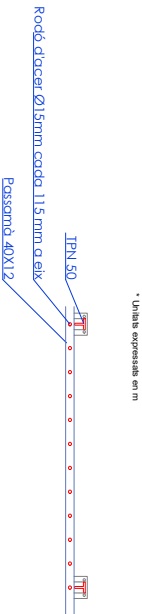


PLANTA MODUL: INTEREIX 119,58 MM



SECCIÓ 3

ALÇAT

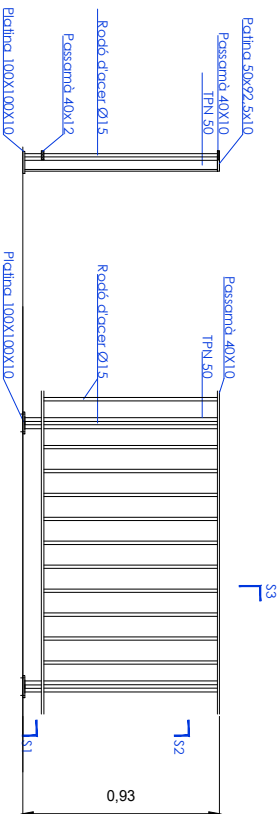[illegible]

Aquesta és una còpia impresa del document electrònic (Ref.: 8557033 H29QE-79SNN-AHVHW 8E2131E68DDEFOCE386CA9FB13518D05AEC2824) generada amb l'aplicació informàtica Firmadoc. El document està SIGNAT. Mitjançant el codi de verificació

Aquesta és una còpia impresa del document electrònic (Ref.: 8557033 HZ9QE-79SWN-AHVHW 8E2131E68DDEFC0E386CA9FB813518D05AEC2824) generada mitjançant el sistema de gestió de documents de l'Agència Catalana de l'Energia. No es pot comprovar la validesa de la signatura electrònica dels documents signats en l'adreça web: <https://seuelectronica.cornella.cat/portail/verificarDocumentos.do>

ALTRES DADES


Codi per a validació: **HZ9QE-79SWN-AHVHW**
Data d'emissió: 30 de Juny de 2025 a les 13:48:16
Pàgina 38 de 48

SIGNATURES


El document ha estat signat per :
1.- C24_Cap de Secretaria de l'AJUNTAMENT DE CORNELLÀ DE LLOBREGAT. Signat 05/06/2025 14:20

ESTAT

SIGNAT
05/06/2025 14:20

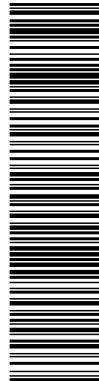


Aquesta és una còpia impresa del document electrònic (Ref.: 8557033 HZ9QE-79SWN-AHVHW 8E2131E88DDEFC386CA9FB13518D05AEC2824) generada amb l'aplicació informàtica Firmadoc. El document està SIGNAT. Mitjançant el codi de verificació pot comprovar la validesa de la signatura electrònica dels documents signats en l'adreça web: <https://seu.electronica.cornella.cat/portal/verificar/Documentos.do>

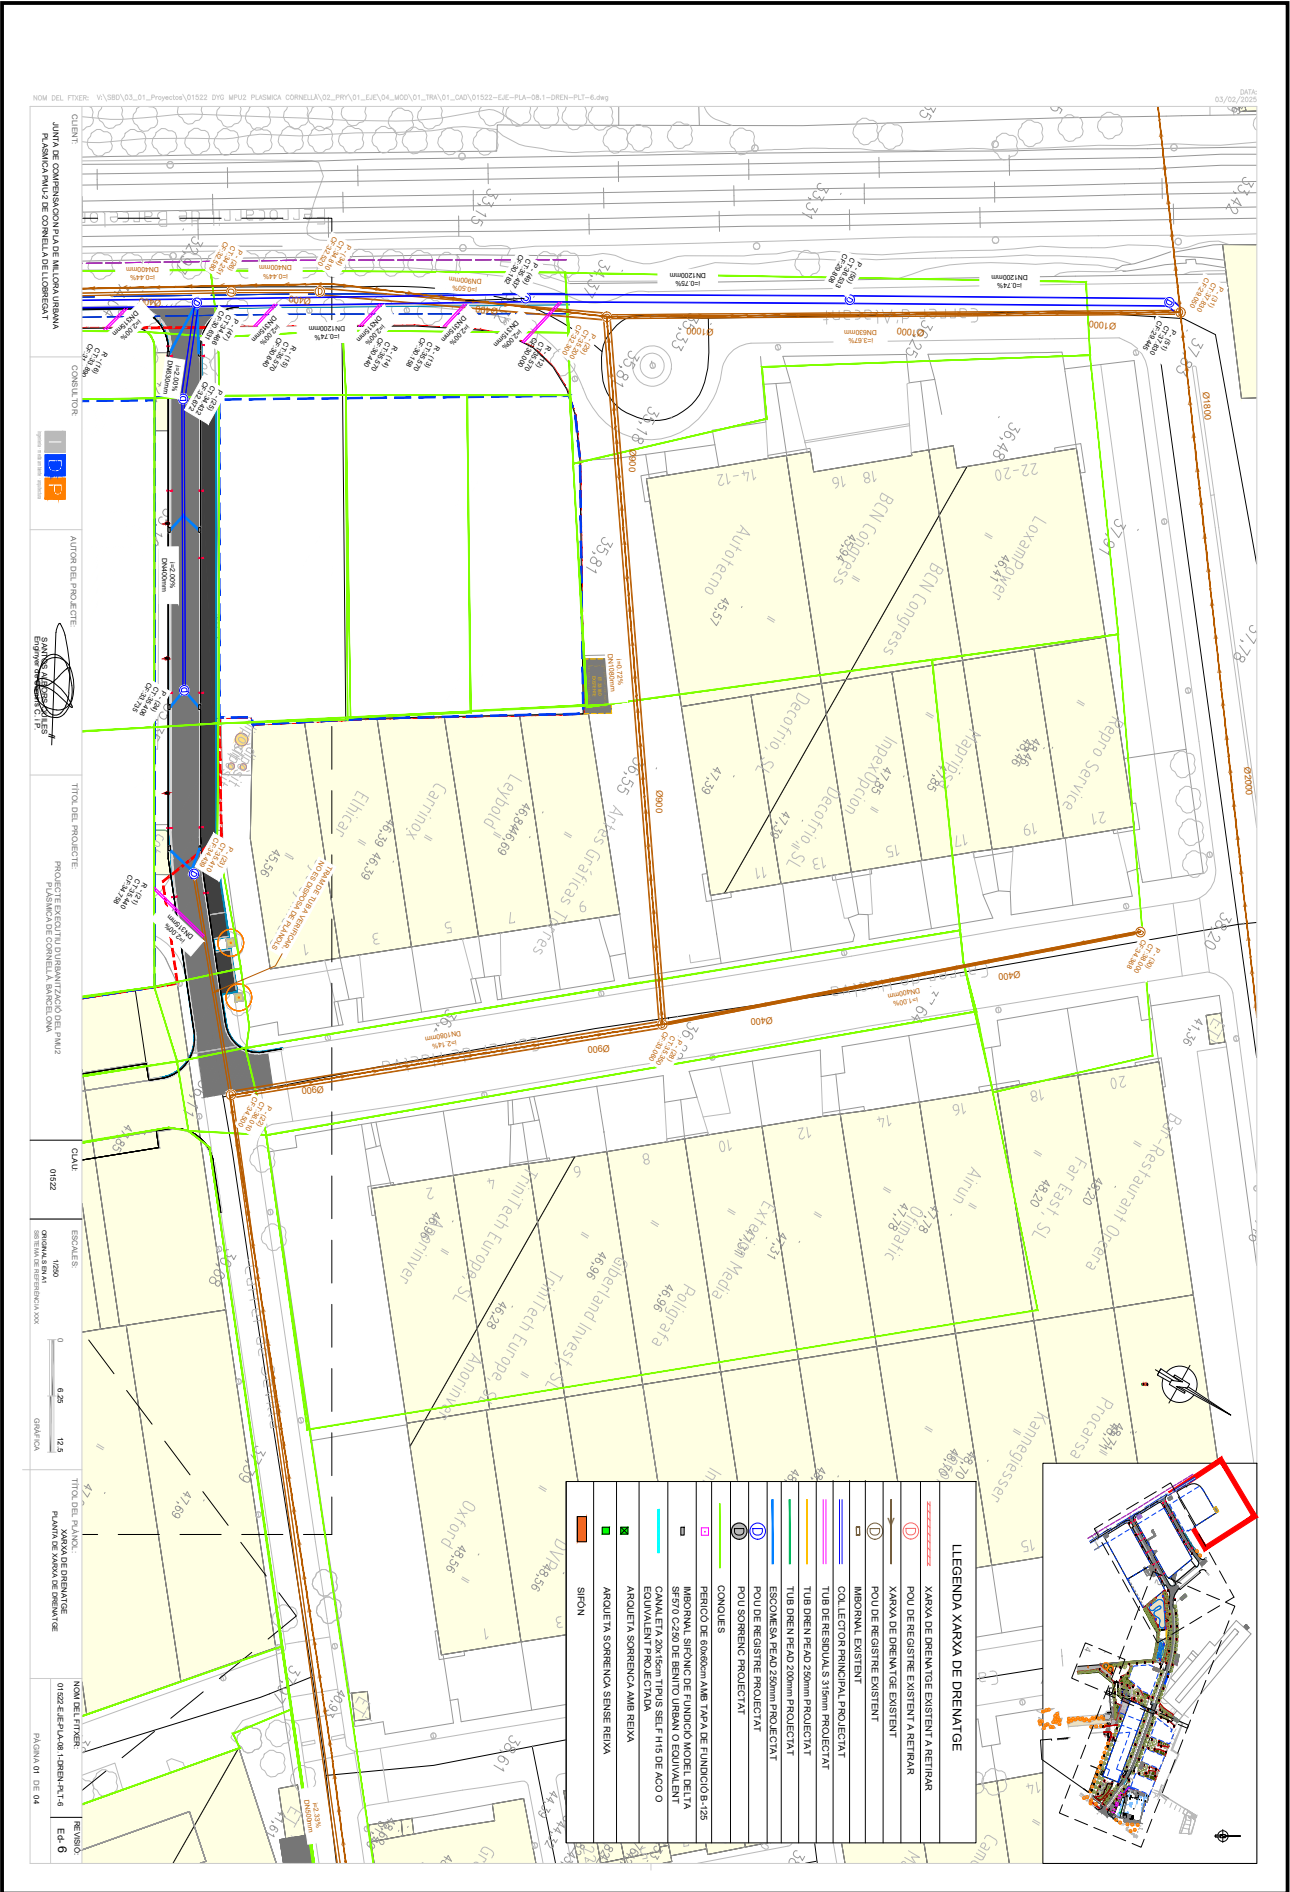


Codi per a validació: **HZ9QE-79SWN-AHVHW**
Data d'emissió: **30 de Juny de 2025 a les 13:48:16**
Pàgina 39 de 48

El document ha estat signat per :
1.- C24 Cap de Secretaria de l'AJUNTAMENT DE CORNELLÀ DE LLOBREGAT. Signat 05/06/2025 14:20

SIGNAT
05/06/2025 14:20

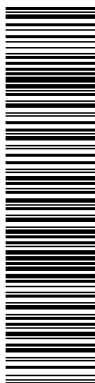

Aquesta és una còpia impresa del document electrònic (Ref.: 8557033 H29QE-79SWN-AHVHW 8E2131E68DDE0CE386CA9FB813518D05AEC2824) generada amb l'aplicació Informàtica Firmadoc. El document està SIGNAT. Mitjançant el codi de verificació pot comprovar la validesa de la signatura electrònica dels documents signats en l'adreça web: <https://seulectronica.comella.cat/portal/verificarDocumentos.do>

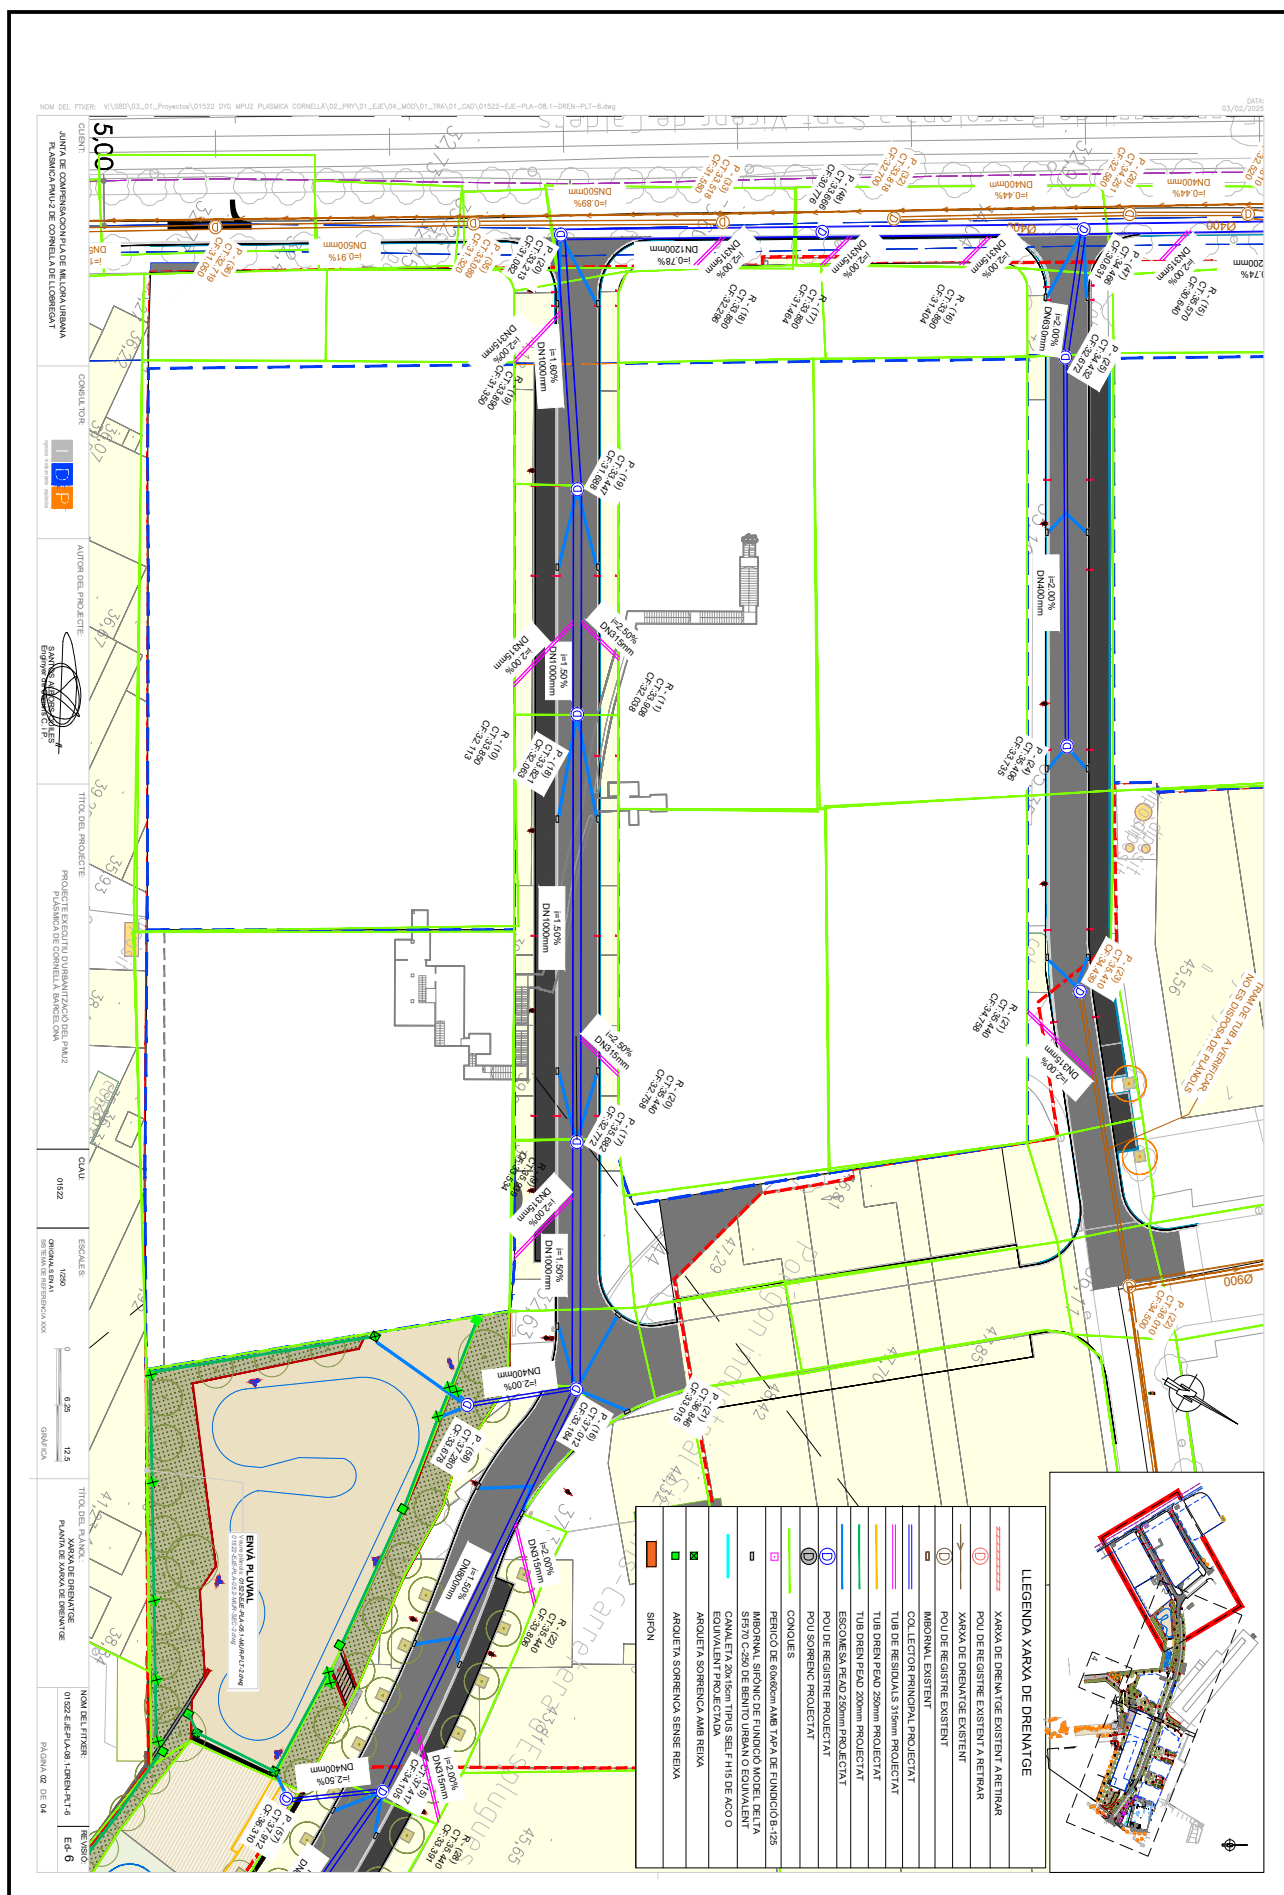

ALTRES DADES


Codi per a validació: **HZ9QE-79SWN-AHVHW**
Data d'emissió: 30 de Juny de 2025 a les 13:48:16
Pàgina 40 de 48

SIGNATURES


El document ha estat signat per :
1.- C24_Cap de Secretaria de l'AJUNTAMENT DE CORNELLÀ DE LLOBREGAT. Signat 05/06/2025 14:20

ESTAT

SIGNAT
05/06/2025 14:20

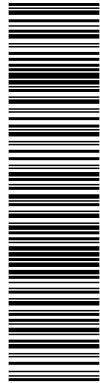


Aquesta és una còpia impresa del document electrònic (Ref.: 8557033 HZ9QE-79SWN-AHVHW 8E2131E88DEDFCE386CA9FB813518D05AEC2824) generada amb l'aplicació informàtica Firmadoc. El document està SIGNAT. Mitjançant el codi de verificació pot comprovar la validesa de la signatura electrònica dels documents signats en l'adreça web: <https://seu.electronica.cornella.cat/portal/verificarDocuments.do>

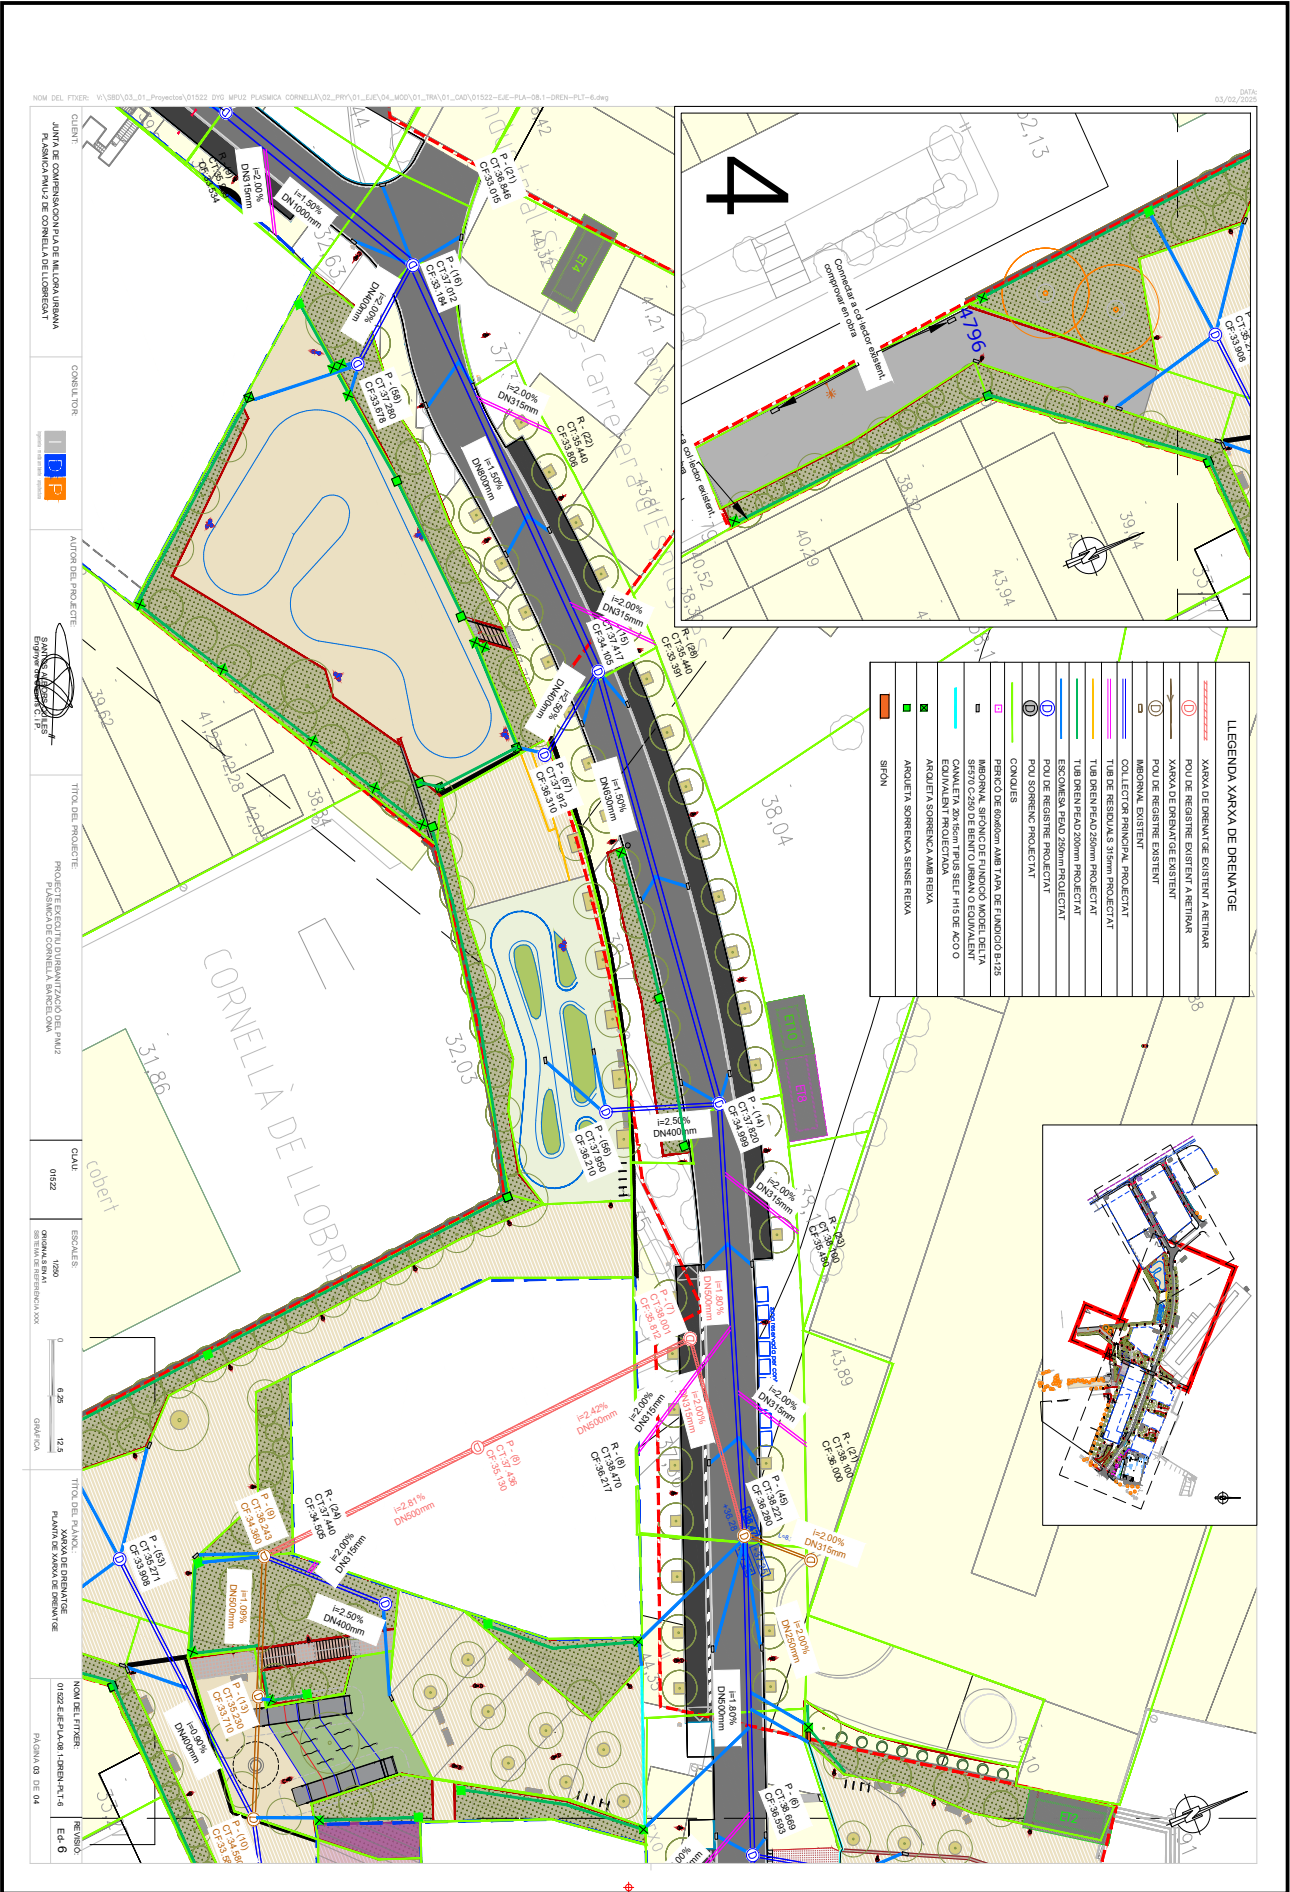


Codi per a validació: **HZ9QE-79SWN-AHVHW**
Data d'emissió: **30 de Juny de 2025 a les 13:48:16**
Pàgina 41 de 48


El document ha estat signat per :
1.- C24 Cap de Secretaria de l'AJUNTAMENT DE CORNELLÀ DE LLOBREGAT. Signat 05/06/2025 14:20

SIGNAT
05/06/2025 14:20

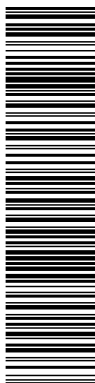

Aquesta és una còpia impresa del document electrònic (Ref.: 8557033 H29QE-79SWN-AHVHW 8E2131E68DDE0CE386CA9FB813518D05AEC2824) generada amb l'aplicació Informàtica Firmadoc. El document està SIGNAT. Mitjançant el codi de verificació pot comprovar la validesa de la signatura electrònica dels documents signats en l'adreça web: <https://seulectronica.comella.cat/portal/verificarDocumentos.do>

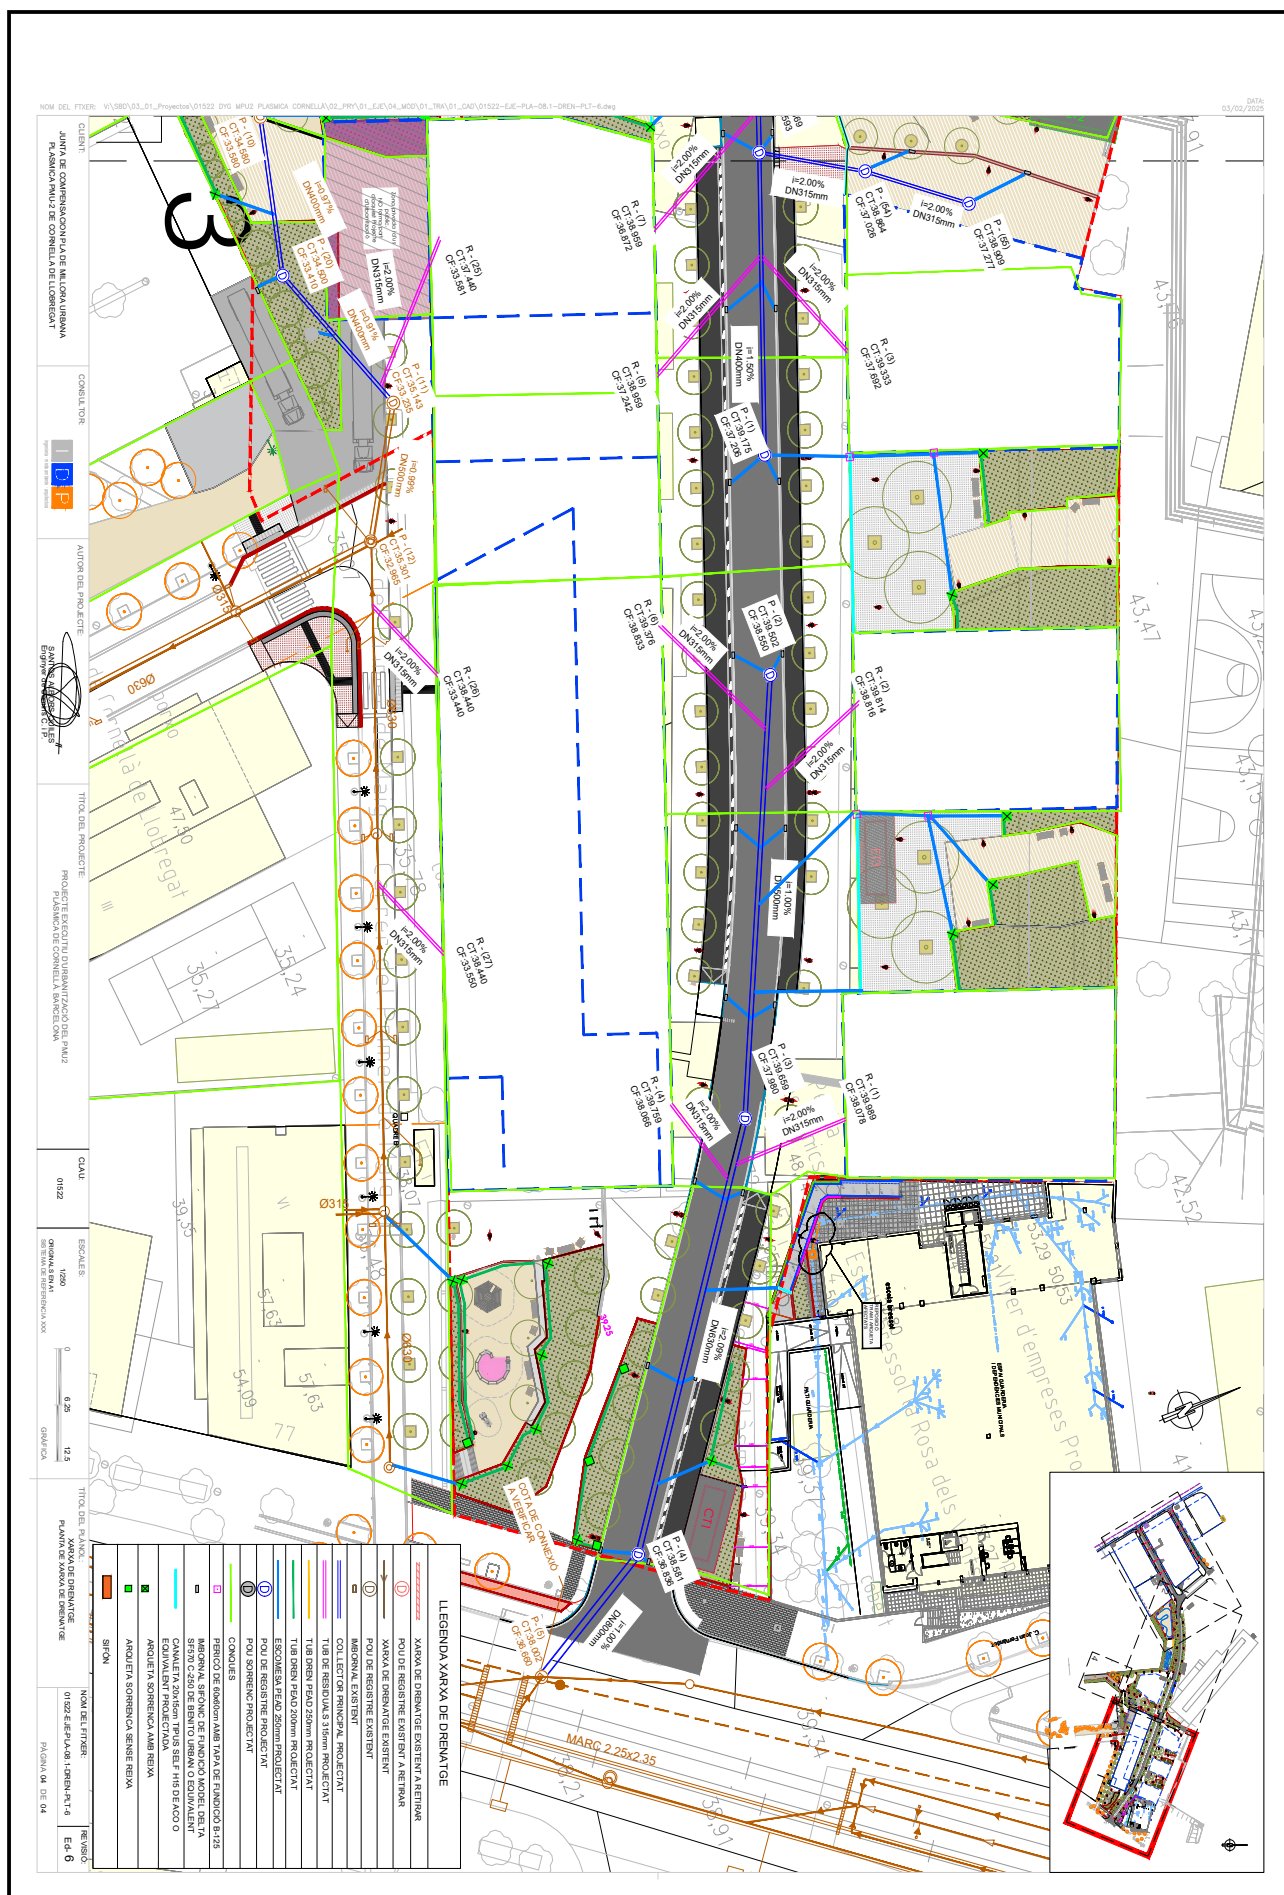

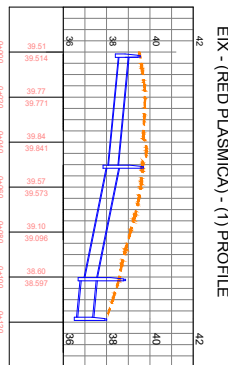


EIX - (RED PLASMICA) - (1) PROFILE

Pozo	P - (2)	P - (3)	P - (4)	P - (5)
Cota (agua pozos) (m)	39.50	39.69	38.88	38.00
Cota (bordo pozos) (m)	38.55	37.96	36.64	36.66
Profundidad pozos (m)	0.95	1.71	2.04	1.34

Cota salida (A) (m)	38,58	38,03	36,84
Cota entrada (A) (m)	38,08	36,98	36,06

Pendente (%)	1.00%	2.09%	1.00%
Longitud (m)	49.37	50.01	17.62

Material	PEAD 500mm	PEAD 630mm	PEAD 800mm
Diam. exterior (mm)	500	630	800
Diam. interior (mm)	426	541	685

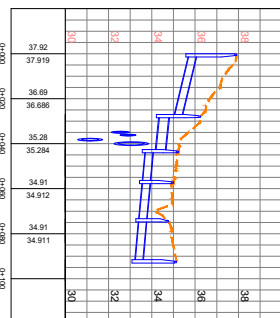


EIX - (RED PLASMICA) - (2) PROFILE

P-zoo	P - (46)	P - (9)	P - (13)	P - (10)	R - (20)	P - (11)
Cota Wapa pazo (m)	37.91	36.24	35.23	35.00	35.06	35.14
Cota Iorido pazo (m)	35.72	34.36	33.71	33.58	33.41	33.24
Prohuidado pazo (m)	2.19	1.88	1.52	1.42	1.67	1.91

Cota salida (L/A) (m)	35.72	34.36	33.71	33.58	33.48	33.24
Cota entrada (L/A) (m)	35.05	34.19	33.58	33.41	33.28	33.08

Pendence (%)	2.50%	1.09%	0.95%	0.97%	0.91%
Longitude (m)	27.06	15.59	13.67	17.84	19.08


Material	PEAD	PEAD DN	PEAD DN	PEAD DN	PEAD DN
Diám. exterior (mm)	400	500 mm	400 mm	400 mm	500 mm
Diám. interior (mm)	400	500	400	400	500
	342	426	342	342	426

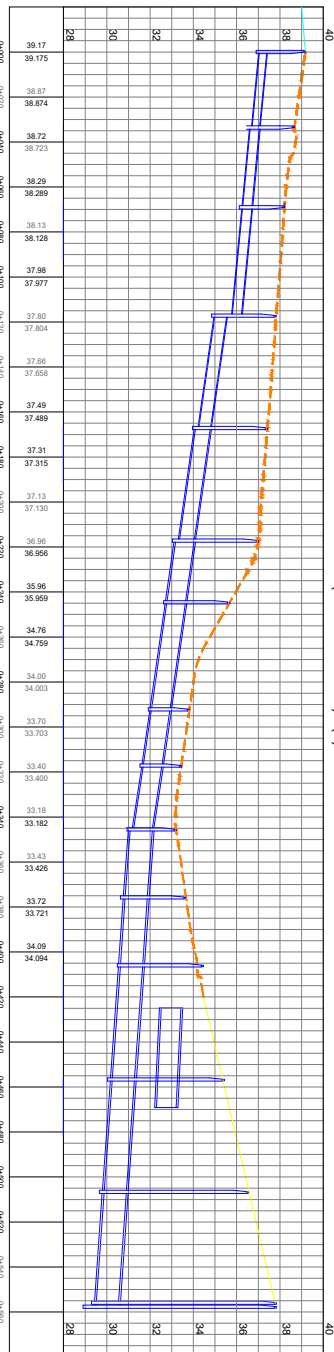[illegible][illegible][illegible]


Height (mm)	1-Land	2-Land	
Diam. external (mm)	400	500	500	630	800	1000	1000	1000	1000	1200	1200	12	


* Unitats expressats en mm

[illegible]

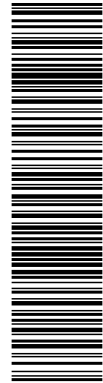

Aquesta és una còpia impresa del document electrònic (Ref.: 8557033-HZ9QE-79SWN-AHVHW-8E2131E68DDF0CE386CA9FB13518D054EC2824) generada amb l'aplicació informàtica Firmadoc. El document està SIGNAT. Mitjançant el codi de verificació pot comprovar la validesa de la signatura electrònica dels documents signats en l'adreça web: <https://seaelectronica.cornella.cat/portal/verificarDocuments.do>

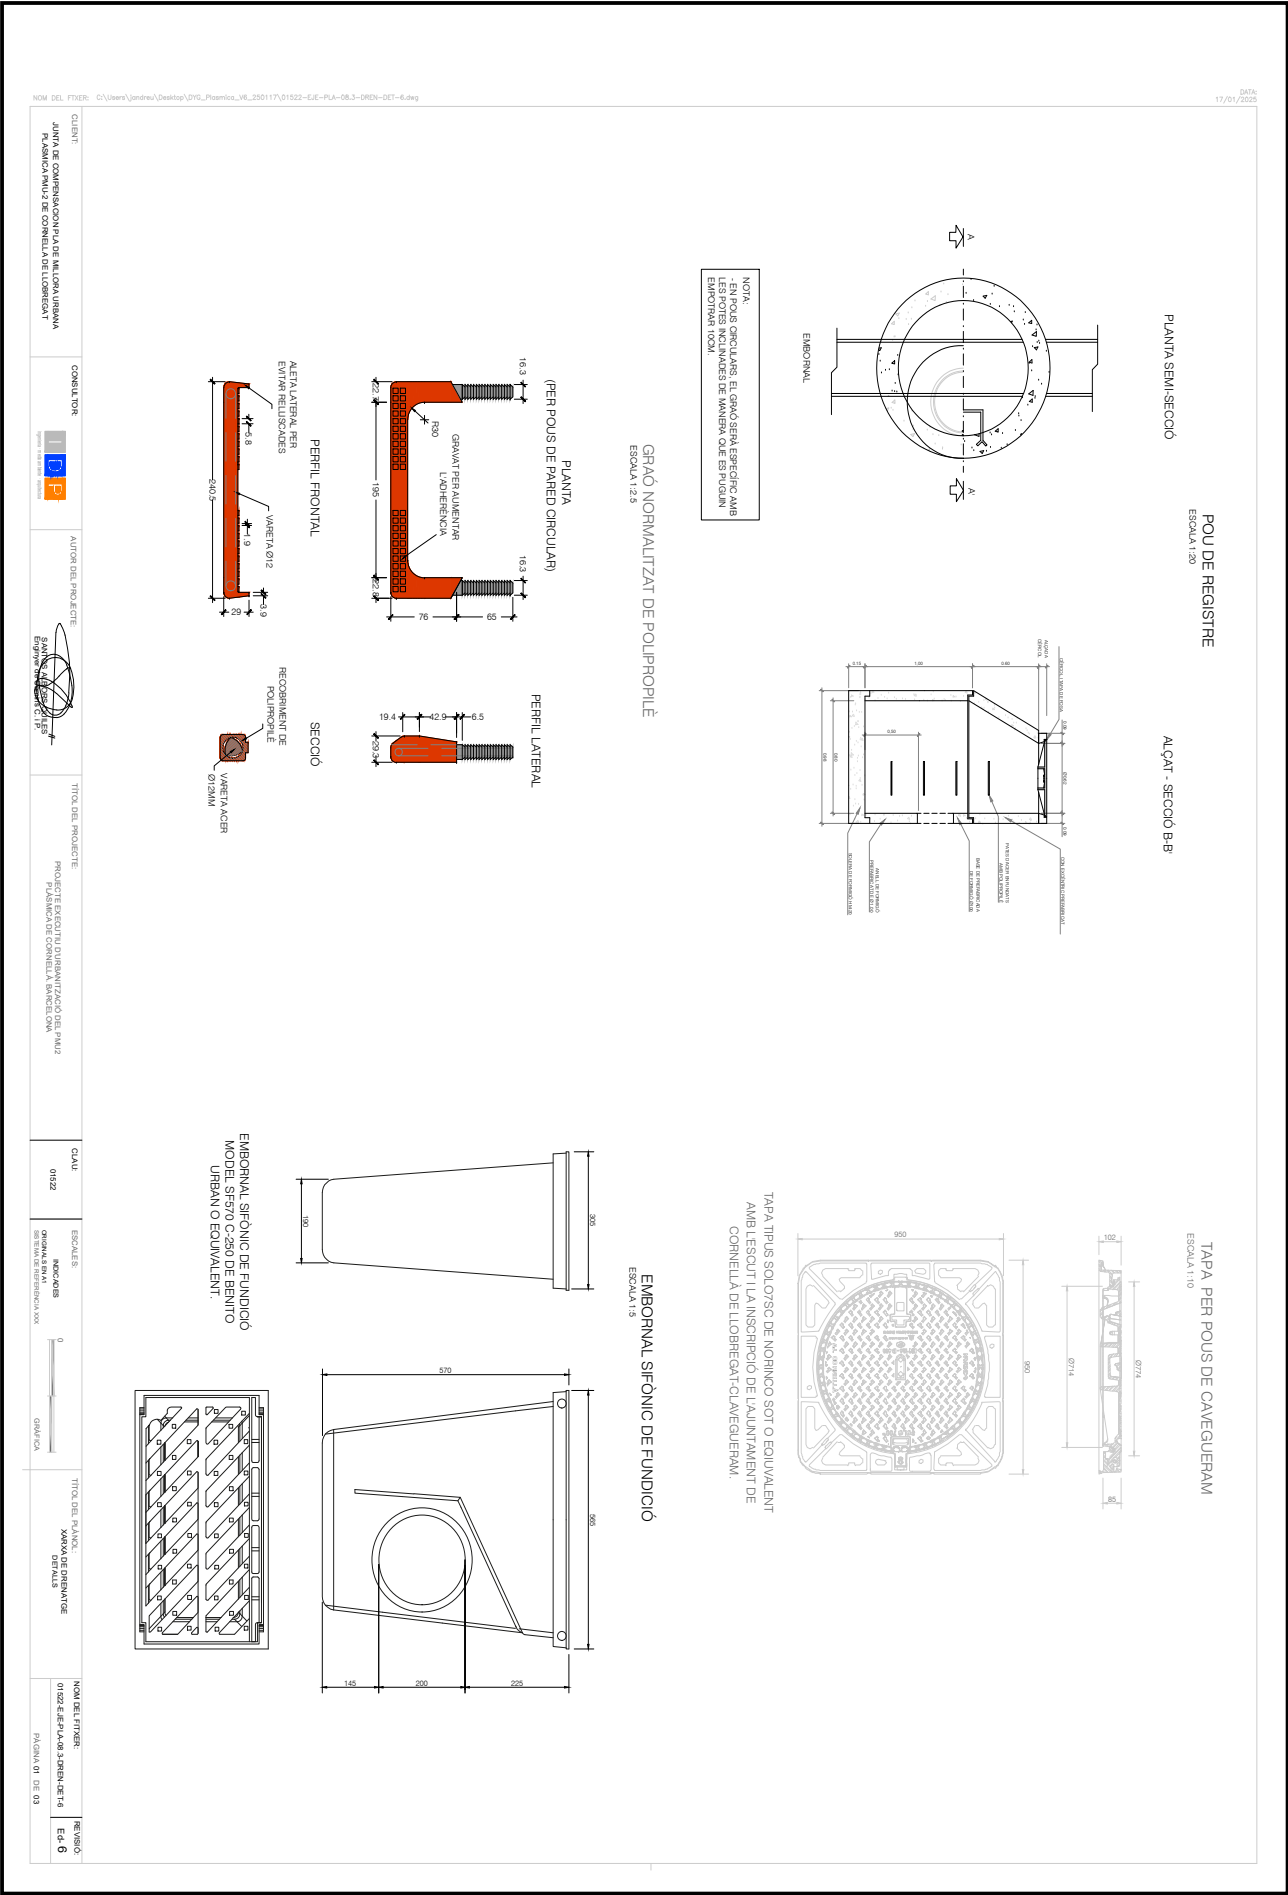

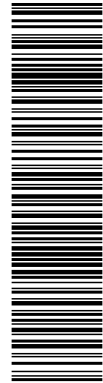

Aquesta és una còpia impresa del document electrònic (Ref.: 8557033 HZ9QE-79SWN-AHVHW 8E2131E8DDF0CE386CA9FB813518D05AEC2824) generada amb l'aplicació informàtica Firmadoc. El document està SIGNAT. Mitjançant el codi de verificació pot comprovar la validesa de la signatura electrònica dels documents signats en l'adreça web: <https://seu.electronica.cornella.cat/portal/verificar/Documentos.do>

